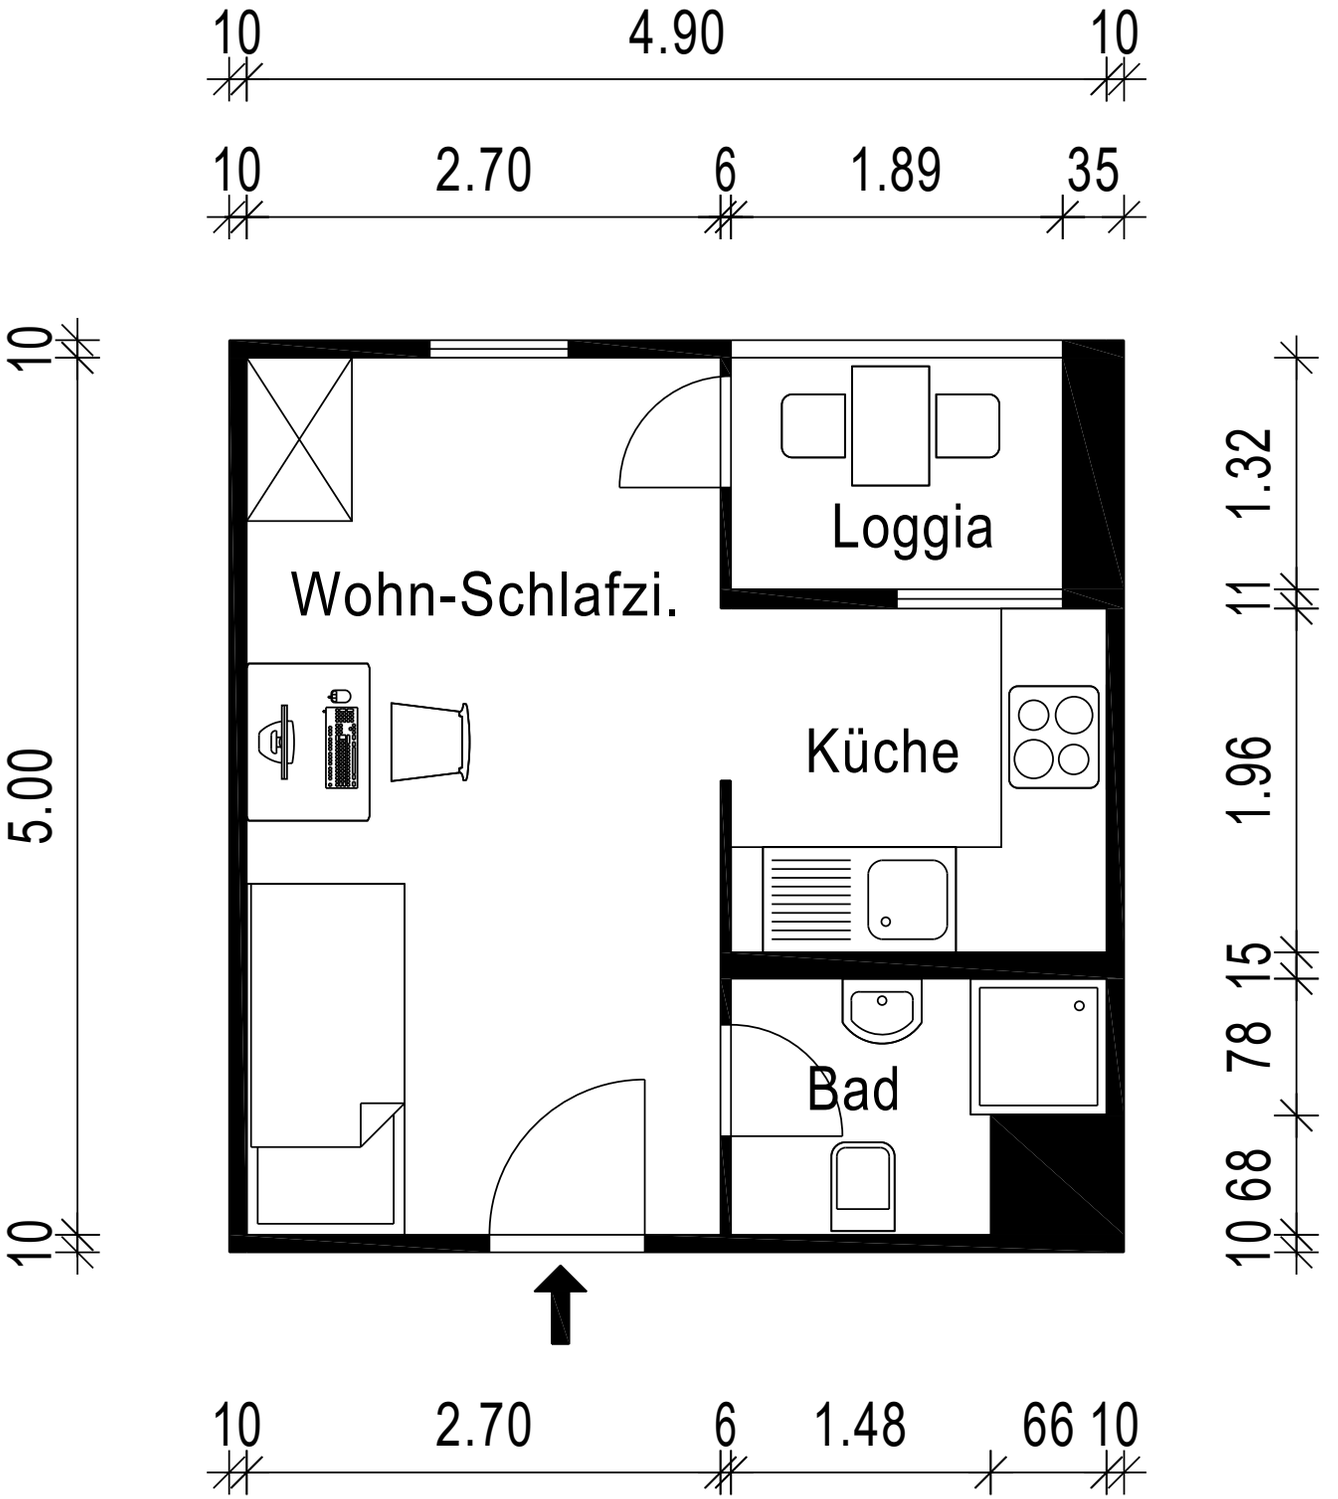
10
4.90
10
10
2.70
6
1.89
35
10
5.00
10
Wohn-Schlafzi.
Loggia
Küche
Bad
1.32
11
1.96
15
78
68
10
10
2.70
6
1.48
66
10