
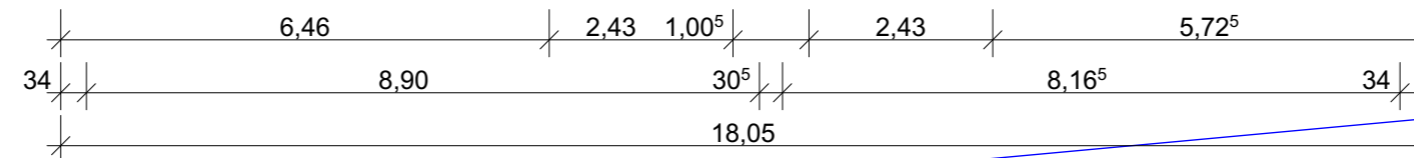
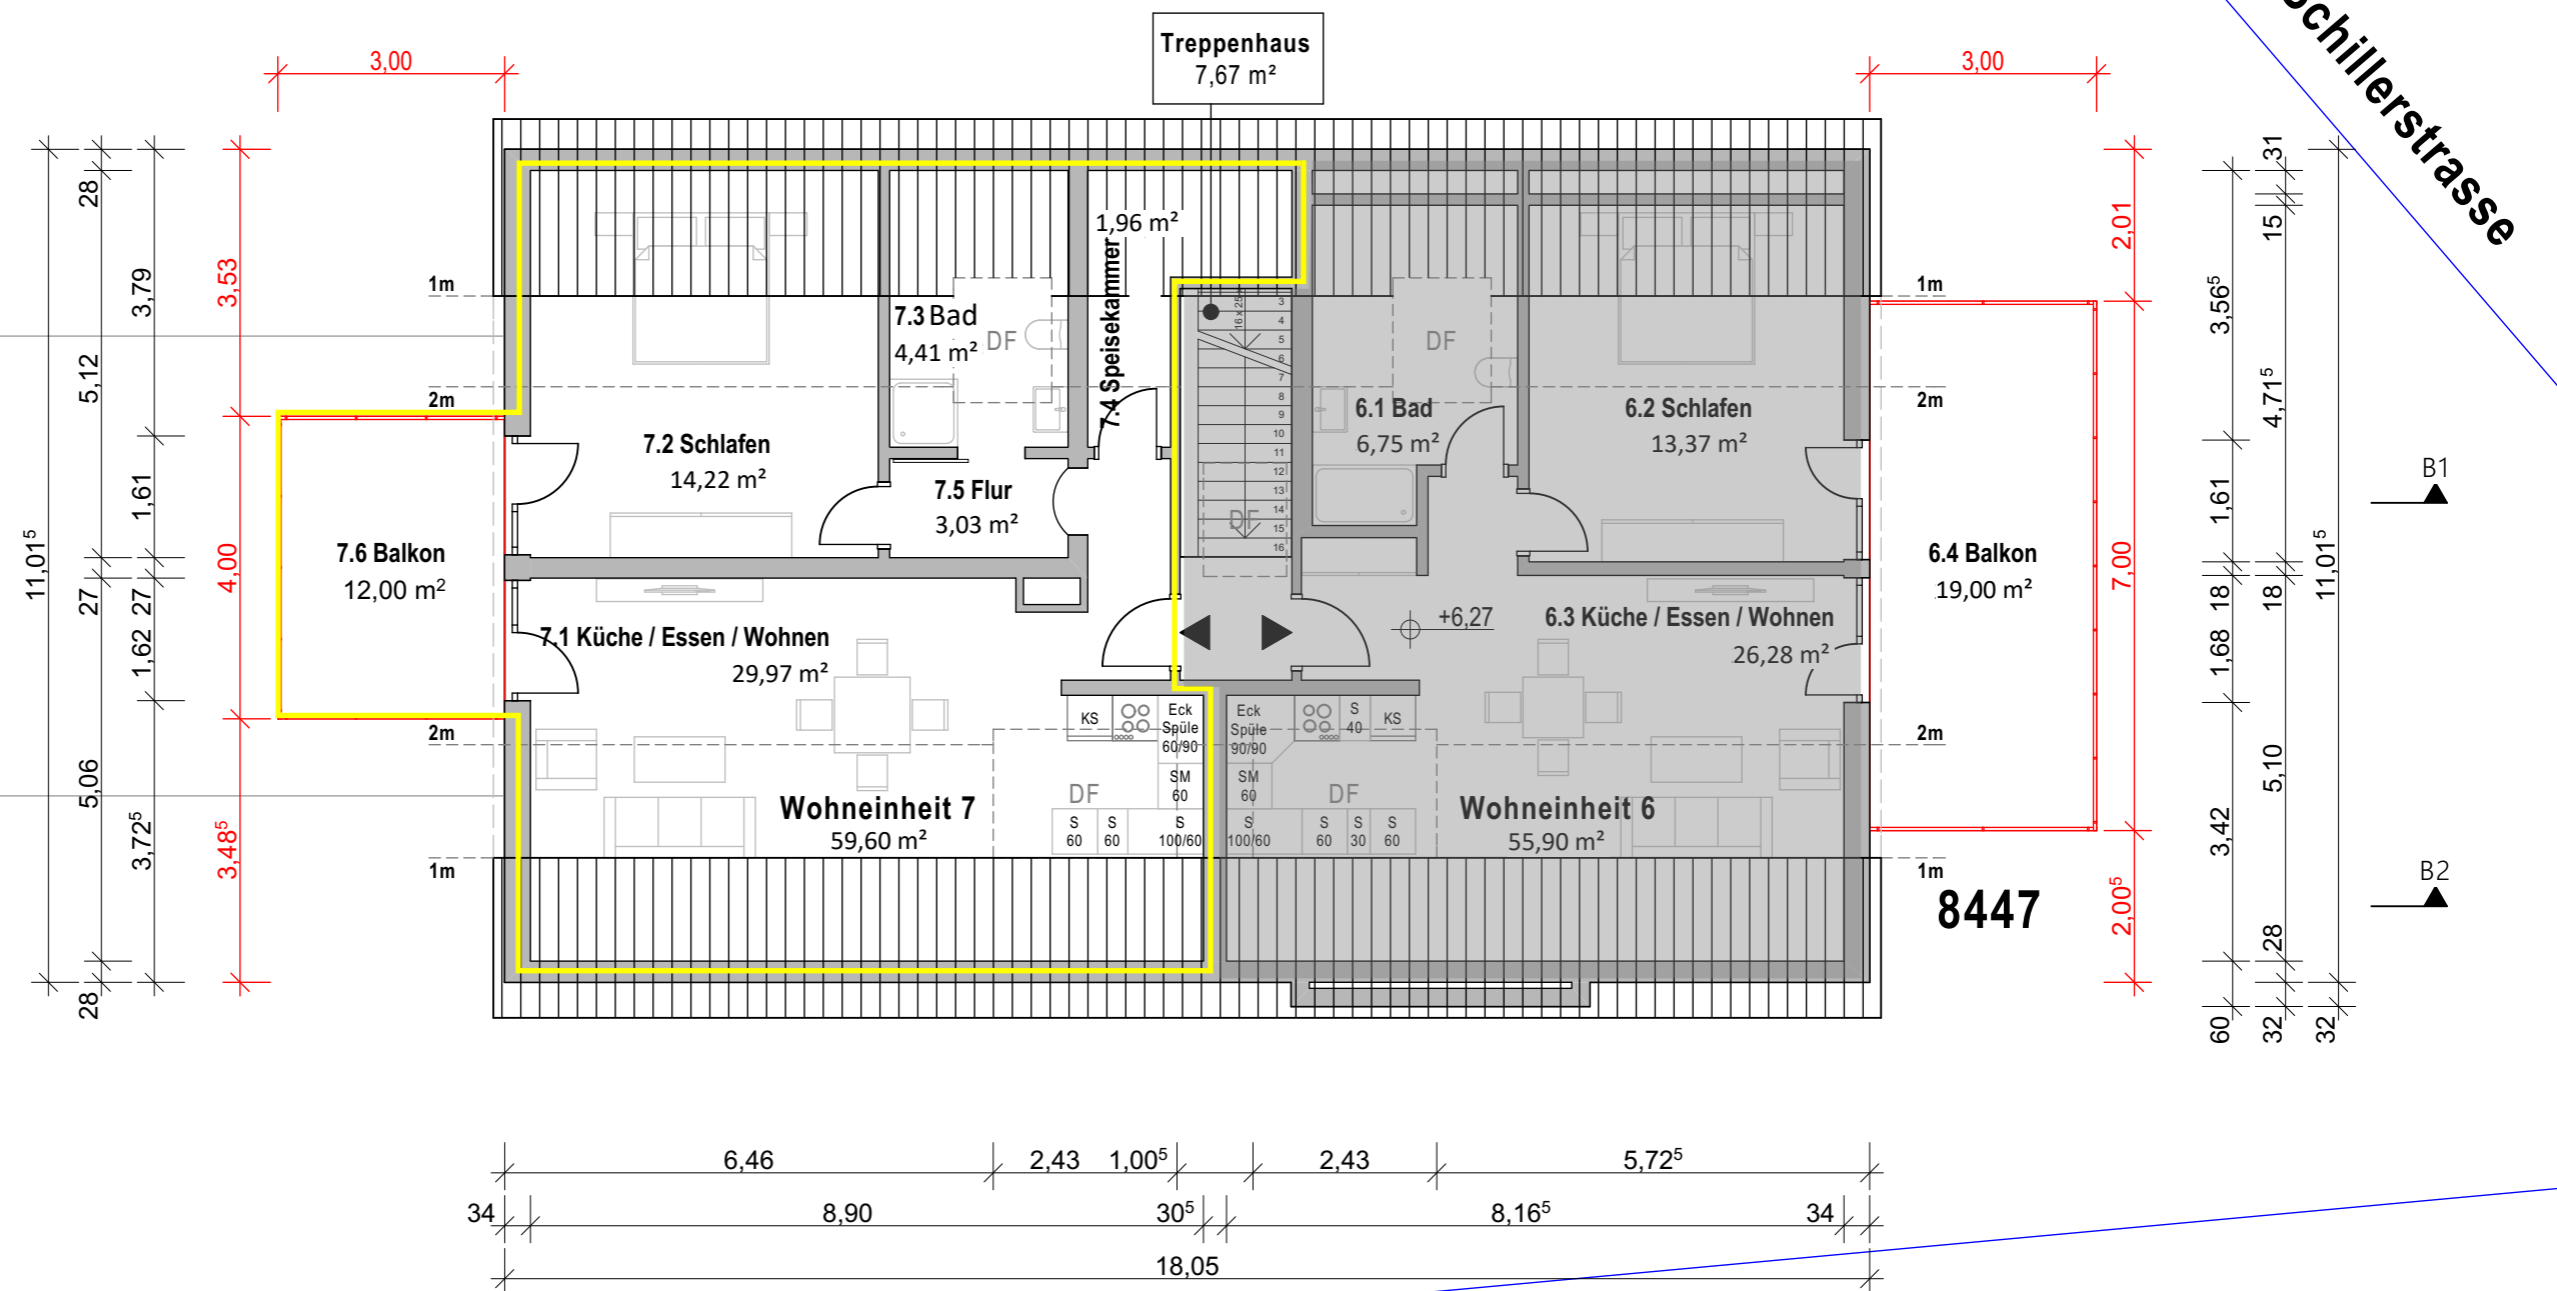


In der Striet

8425

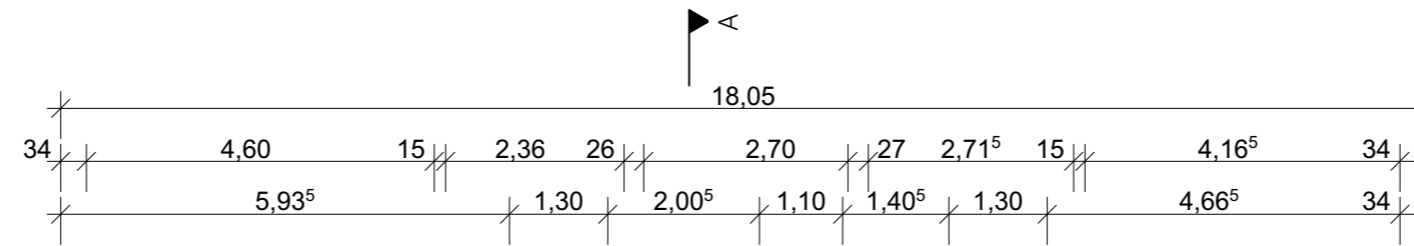

**BAUVORHABEN:**  
001 - Langensteinbach  
In Der Striet 7  
76307 Karlsbad

**AUFTRAGGEBER:**  
Salvatore Federico  
S. Federico & J. Bürgel  
Boschstraße 10  
75236 Kämpfelbach  
Tel: 0171 - 58 60 10 3

**1-3**

**Ausführung  
Grundriss DG**

1-3 DG

Maßstab

Blattgröße

Datum

1:100

420\*297 A3

15.10.2019

Dateiname: 001\_07\_Langensteinbach-Nachtrag-Balkone.pln