

OK Einfahrt Garage
Nachbar Fl. Nr. 86/9
364,51 ü. NN

KFZ-
Stellplatz
OK: ca. -0,15 m
= 364,20


Bezugspunkt
OK - 0,35 m
= 364,00 ü. NN

12,00 4 4,86
29^s 3,61 15 4,00 15 3,50 29^s 4 31 4,24 31
29^s 9,61 15 1,65 29^s 4 31 4,24 31

8,75 29^s 29^s 29^s
8,16 3,30^s 2,80^s
1,55 15 15
2,30^s 15
3,15^s 2,75
29^s 29^s 29^s
5,25
11,25
3,02
6,00
2,98

361,53 3,01
31 31
2,00
15 15
5,40
3,25 8,75
15 15
14,25
5,27 1,88
8,08
31 31
3,00 3,62
15 15
2,66
31

6,81^s 15 1,10 15 3,19^s 29^s
6,81^s 15 4,44^s 29^s
9,40 31 2,49 15 4,24 31
9,40 7,50
6,00 4,25 7,50

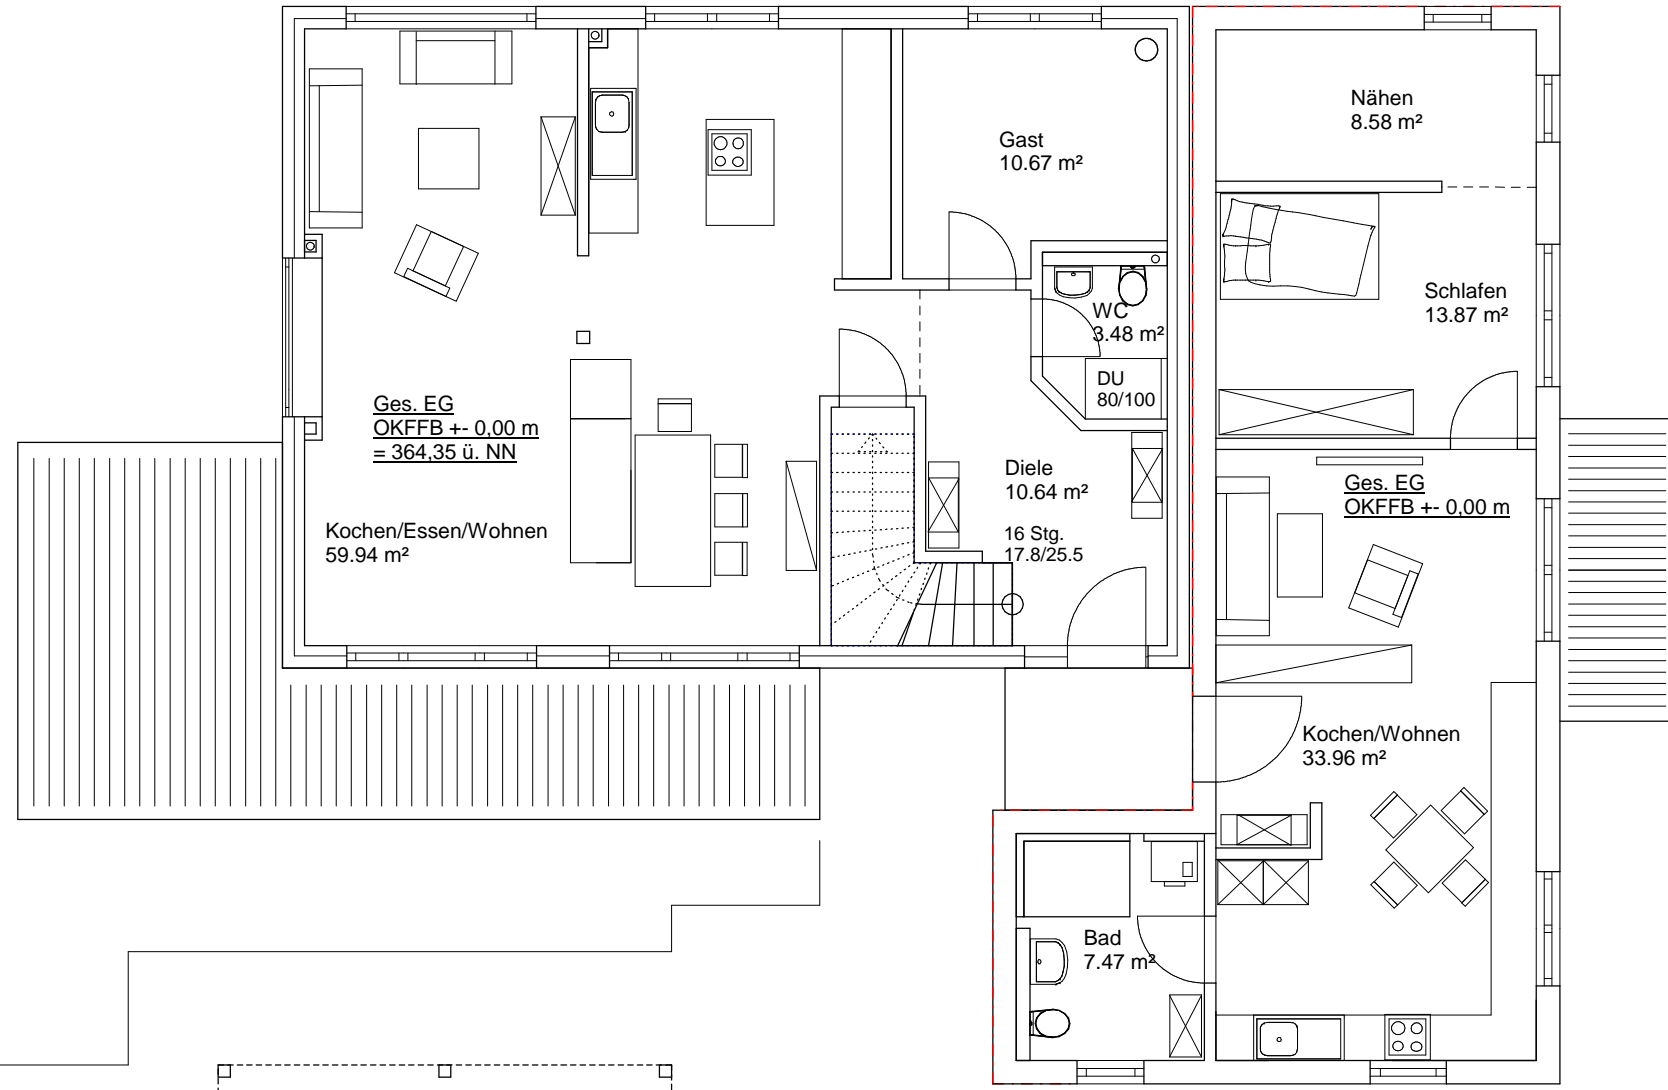

ERDGESCHOSS