



Bezirksamt  
Mitte von Berlin  
-Kataster und Vermessung-

Mathilde-Jacob-Platz 1  
10551 Berlin


# Auszug aus dem Liegenschaftskataster Flurkarte

Flur 1  
Gemarkung  
Wedding

Maßstab 1:1000


Aktualität 27.11.2024 21:30 Uhr

Bezirk Mitte

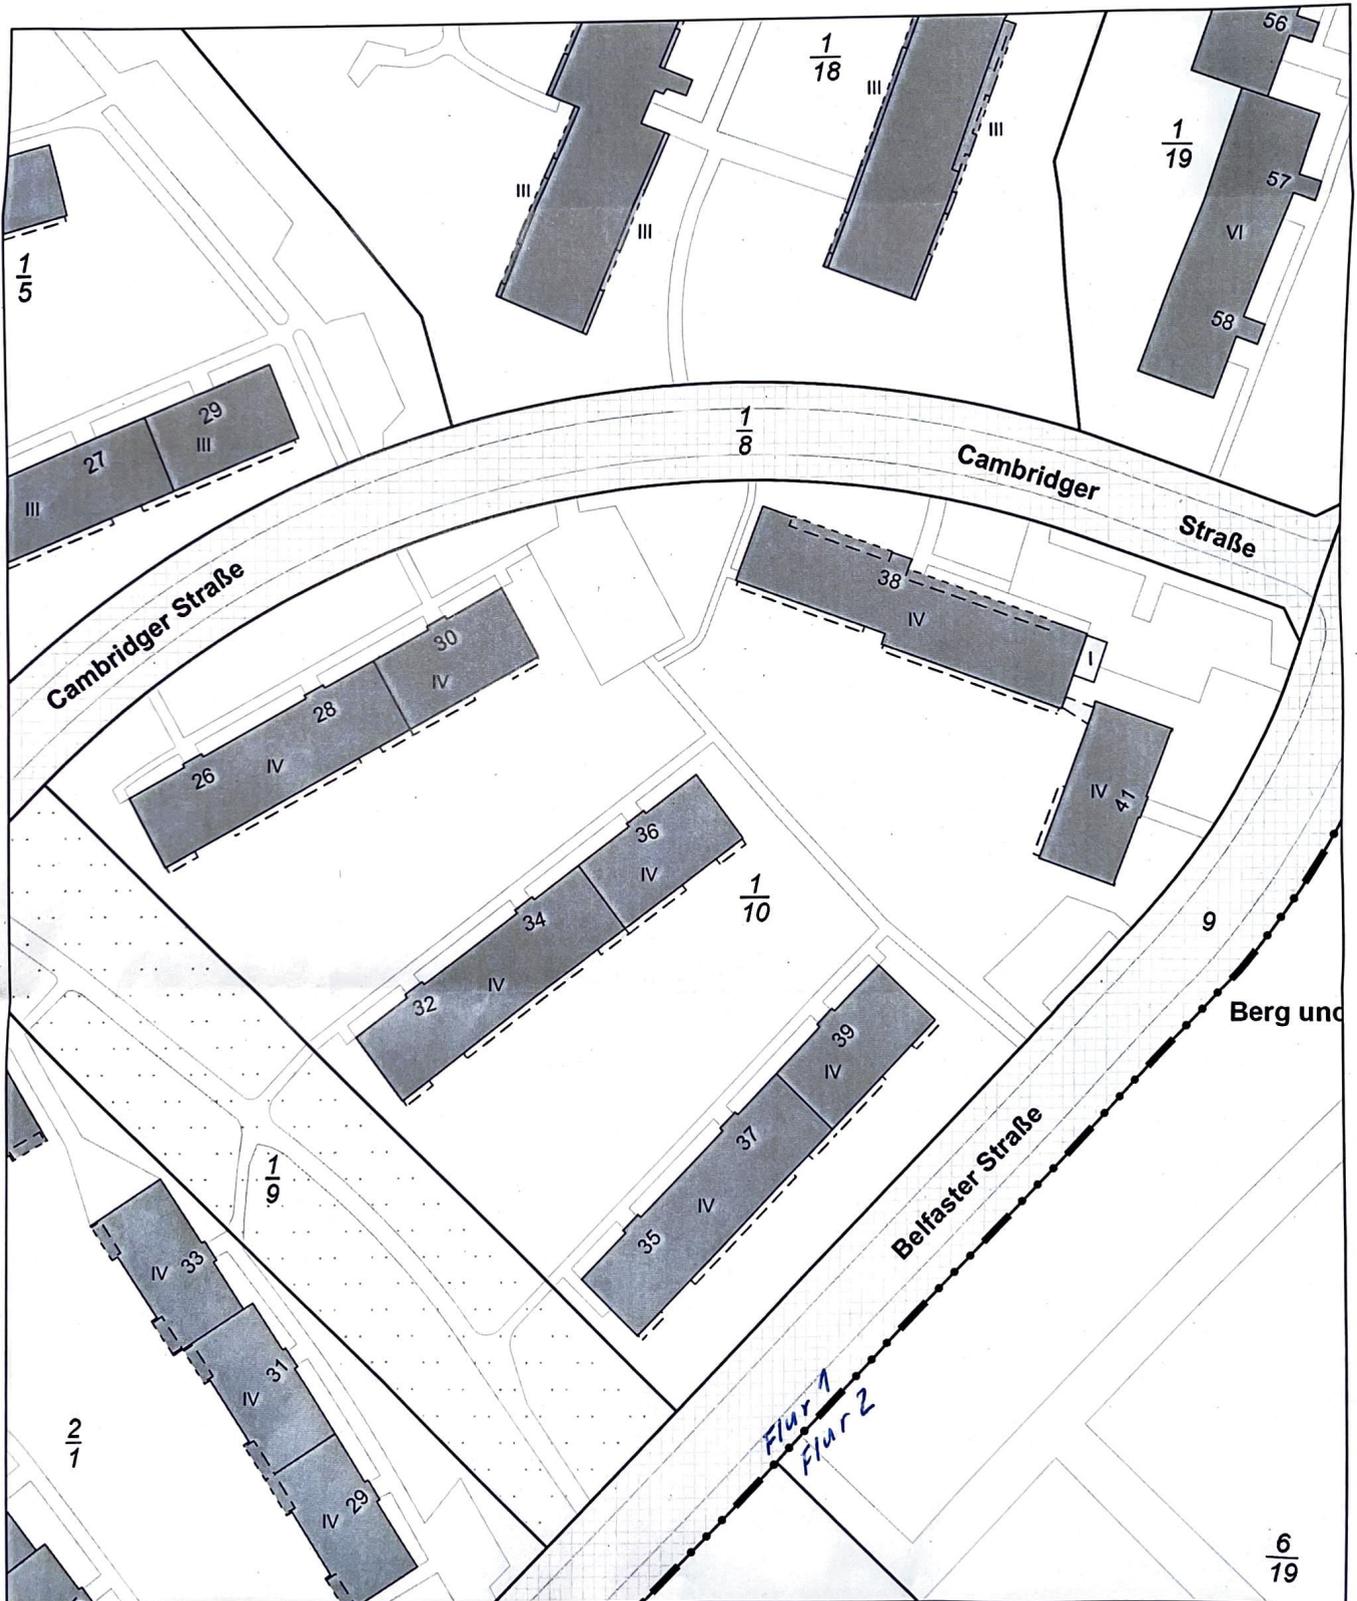

Dieser Auszug ist maschinell erstellt. Er steht einem beglaubigten Auszug gleich (§ 17 Abs. 5 Gesetz über das Vermessungswesen in Berlin (VermGBIn) in der Fassung der Bekanntmachung vom 9. Januar 1996 (GVBl. S. 56), das zuletzt durch Gesetz vom 29. Februar 2024 (GVBl. S. 47) geändert worden ist). Das Vervielfältigen für den eigenen Gebrauch ist zulässig; für andere Zwecke ist eine Erlaubnis der zuständigen Behörde erforderlich (§ 7 Abs.1, § 27 Abs. 1 VermGBIn). Vervielfältigungen müssen deutlich als solche gekennzeichnet sein.

# Legende

 	Landesgrenze		Gebäude für öffentliche Zwecke
	Bezirksgrenze		Wohngebäude
	Gemarkungsgrenze		Gebäude für Wirtschaft oder Gewerbe
	Flurgrenze		Tiefgarage
	Flurstücksgrenze		Grünanlage
	Strittige Grenze		Wald
	Abgrenzung tatsächliche Nutzung (soweit nicht überdeckt)		Gewässer
3285 $\frac{296}{3}$	Flurstücksnummer		Klassifizierung nach Straßenrecht
10 7A	Grundstücksnummer		Klassifizierung nach Wasserrecht