

Landkreis: Freudenstadt
 Stadt/Gemeinde: Horb a.N.
 Bildeichngen: Bildeichngen



Lageplan

-zeichnerischer Teil zum
 Bauantrag (§4 LBO/VVO)
 BV Kopp



Auszug aus dem Liegenschaftskataster
 gefertigt und nach §4 LBO/VVO
 ausgearbeitet. Rottweil, 15.09.2022

Griehhaber + Oberfell GbR
 Orient. bestellte Vermessungsgenieurin
 Schramberger Str. 87
 78628 Rottweil
 Tel. 0741/17455-0 Fax. 0741/17455-20

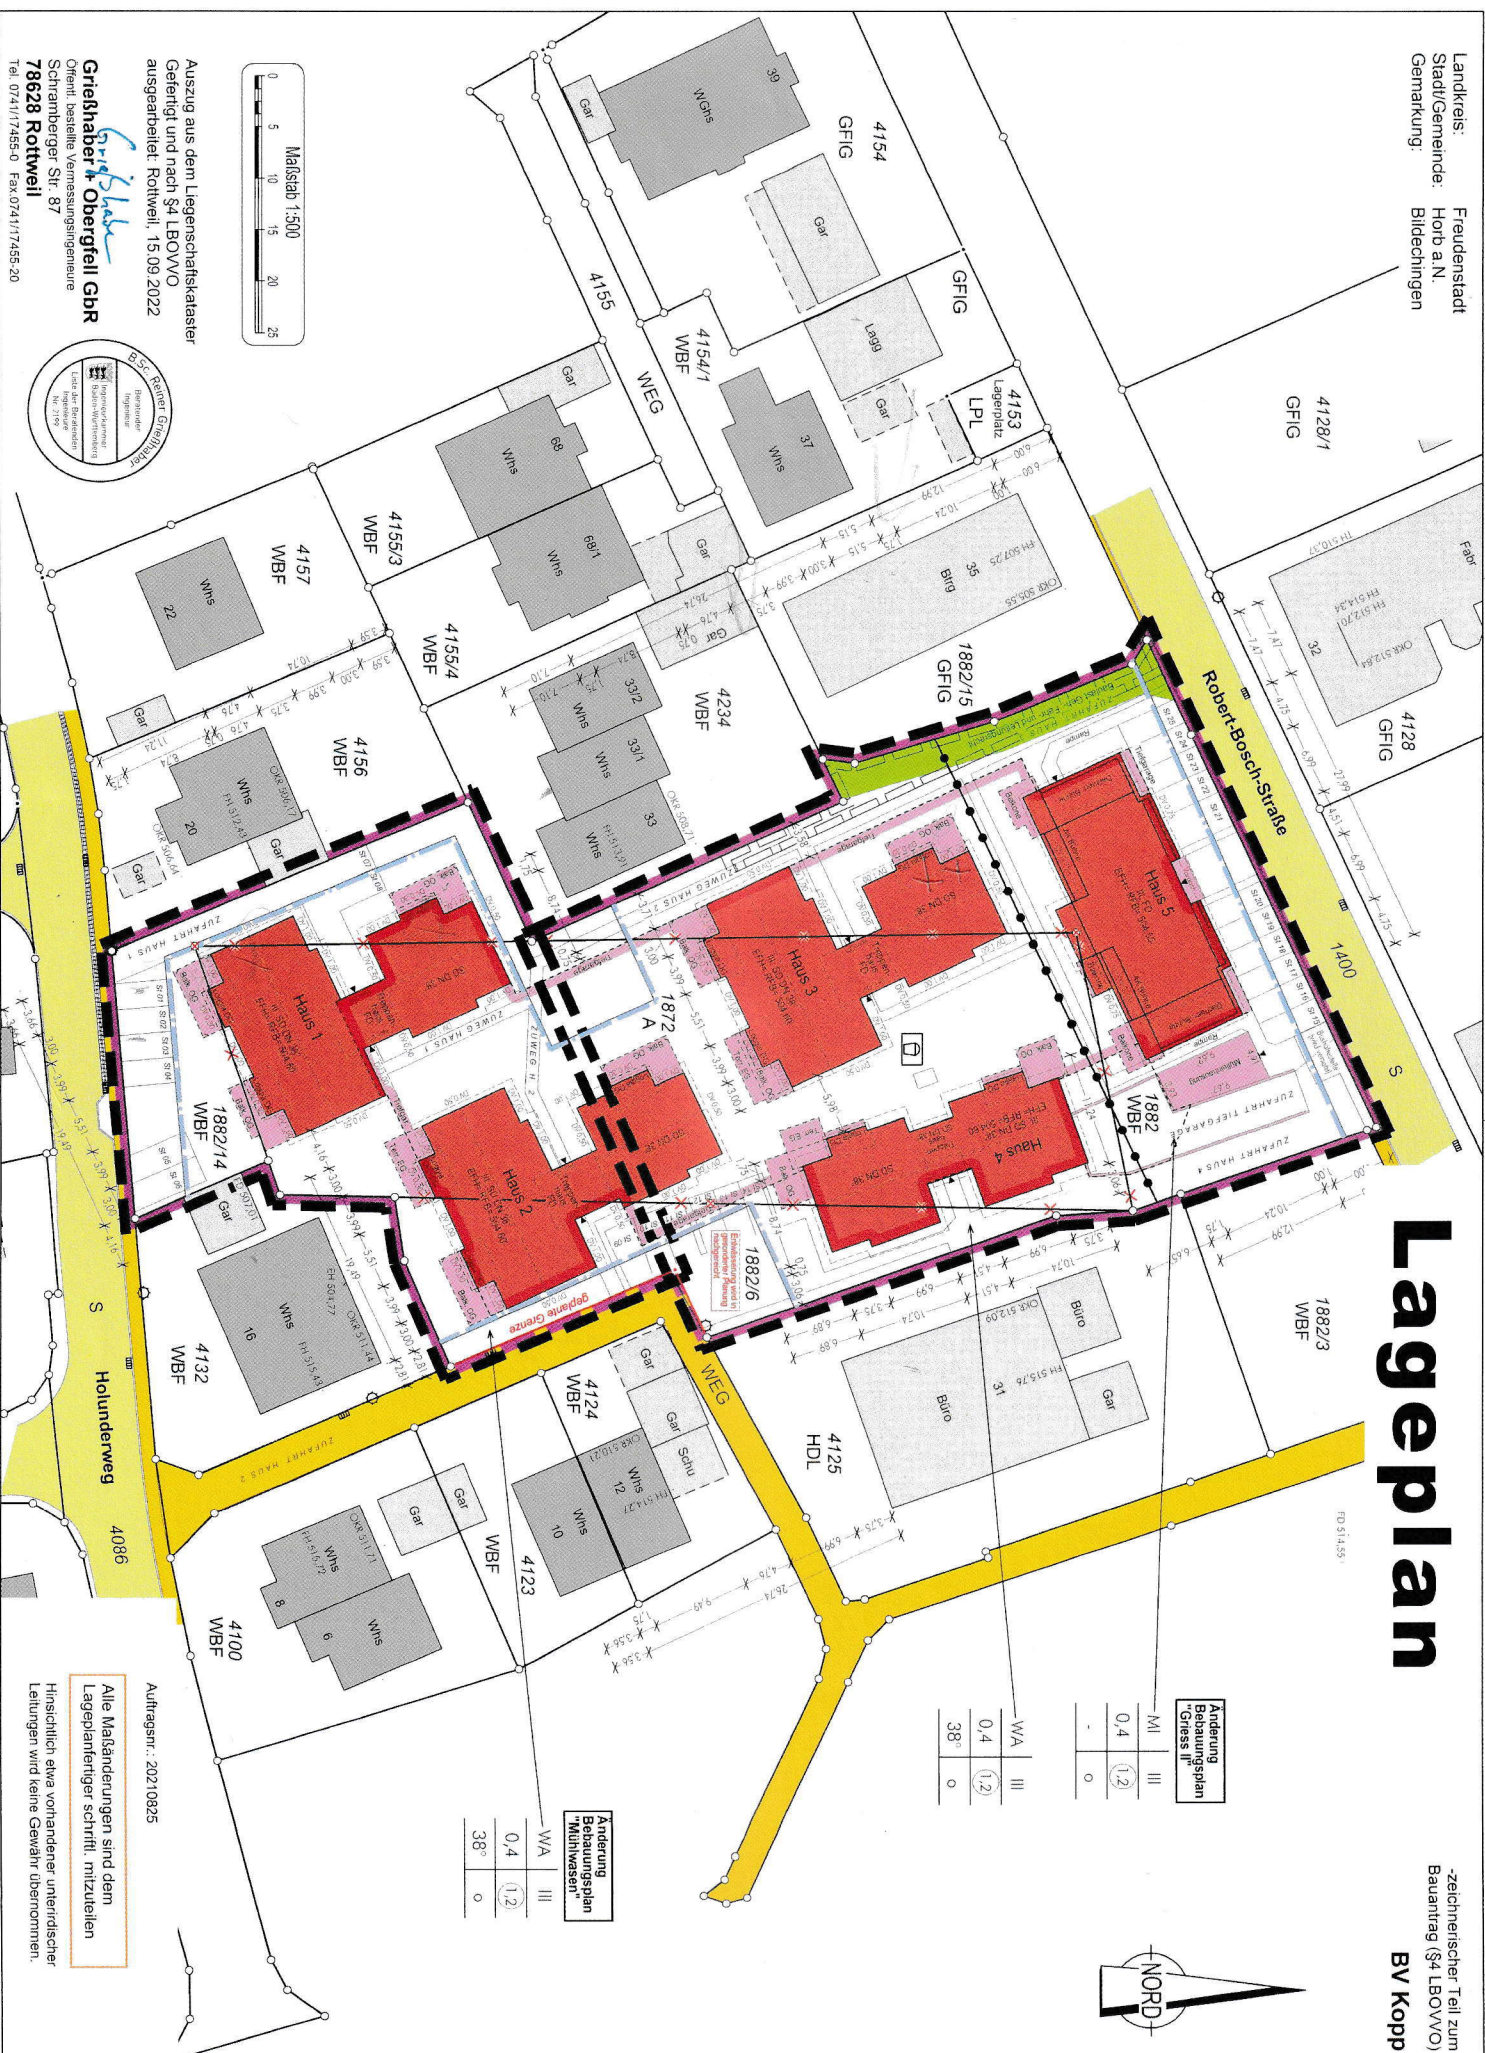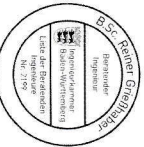

**Änderung
 Baueingetragen
 "Gloss II"**


MI	III
0,4	1,2
-	0

W/A

III
0,4
1,2
38°
0

**Änderung
 Baueingetragen
 "Mühwäsen"**

W/A	III
0,4	1,2
38°	0

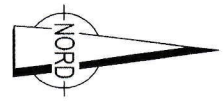

Alle Maßänderungen sind dem
 Legenplanfertiger schriftl. mitzuteilen
 Hinsichtlich etwa vorhandener unterirdischer
 Leitungen wird keine Gewähr übernommen.

Auftragsnr.: 20210825