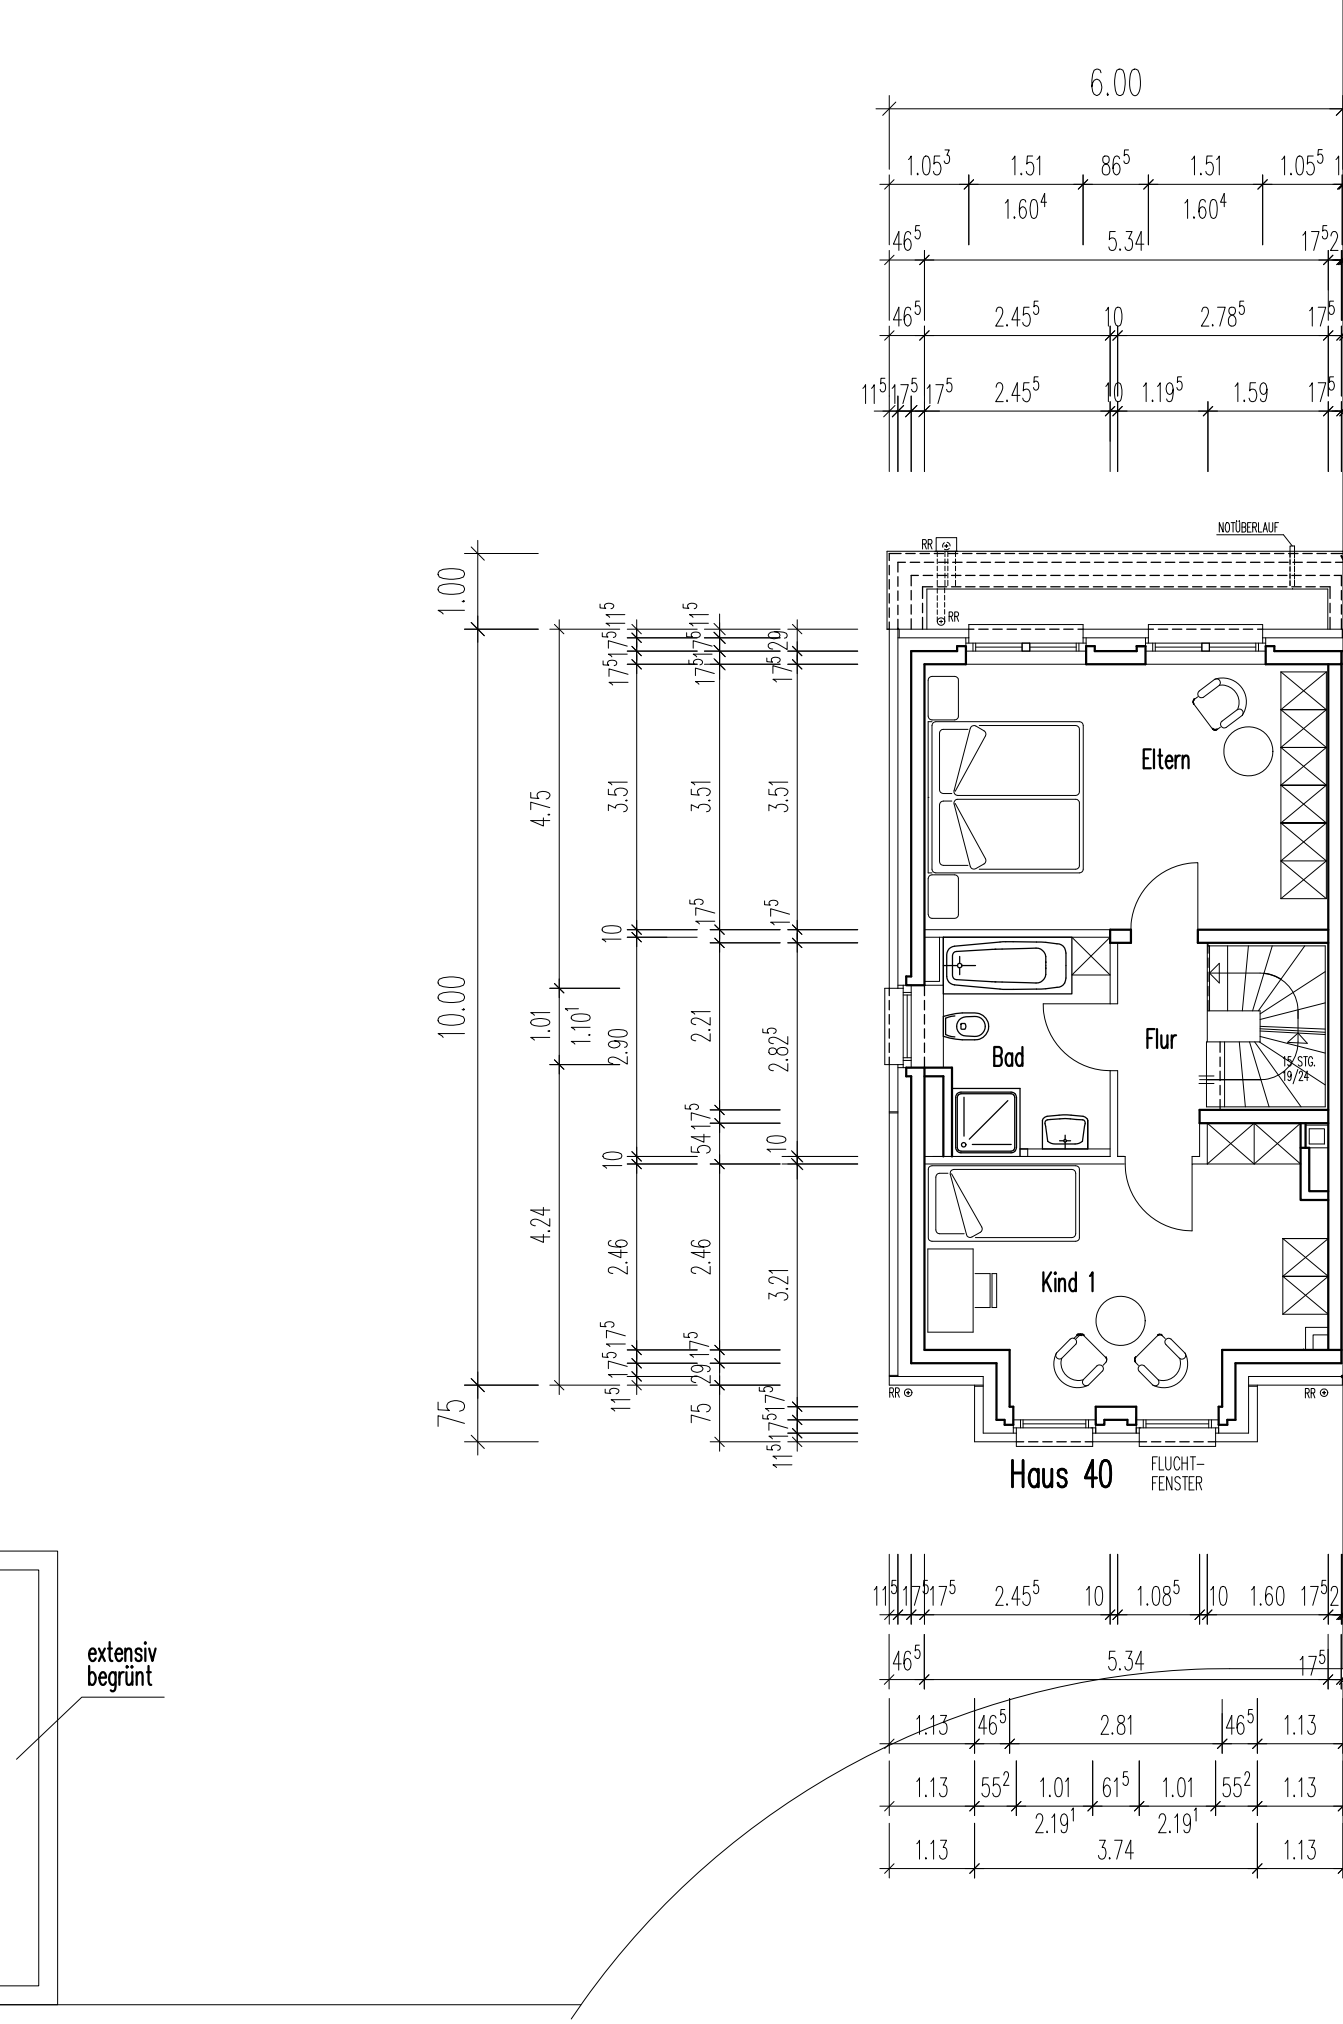
6.00
1.05 3
1.51
86 5
1.51
1.05 5
1.60 4
1.60 4
46 5
5.34
17 5
2.45 5
10
2.78 5
11 5
17 5
1.19 5
1.59
1.00
10.00
4.75
4.24
3.51
2.21
2.82 5
2.46
3.21
1.01
1.10 1
2.90
75
NOTÜBERLAUF
RR
Eltern
Bad
Flur
Kind 1
15 STG. 19/24
FLUCHT-
FENSTER
Haus 40
extensiv
begrünt
1.08 5
1.60
1.13
2.81
55 2
61 5
2.19 1
3.74