

Karte

Maßstab 1:500


Gemarkung: Weiler zum Stein
Flur: 0

FN Nr.: 2021/8

-VORENTWURF-

Flächenangaben vorläufig!
Endgültige Flächen liegen erst nach
erfolgter Katastervermessung vor.

Entfallende Gebäude auf Flurstück 84
sind nicht dargestellt.

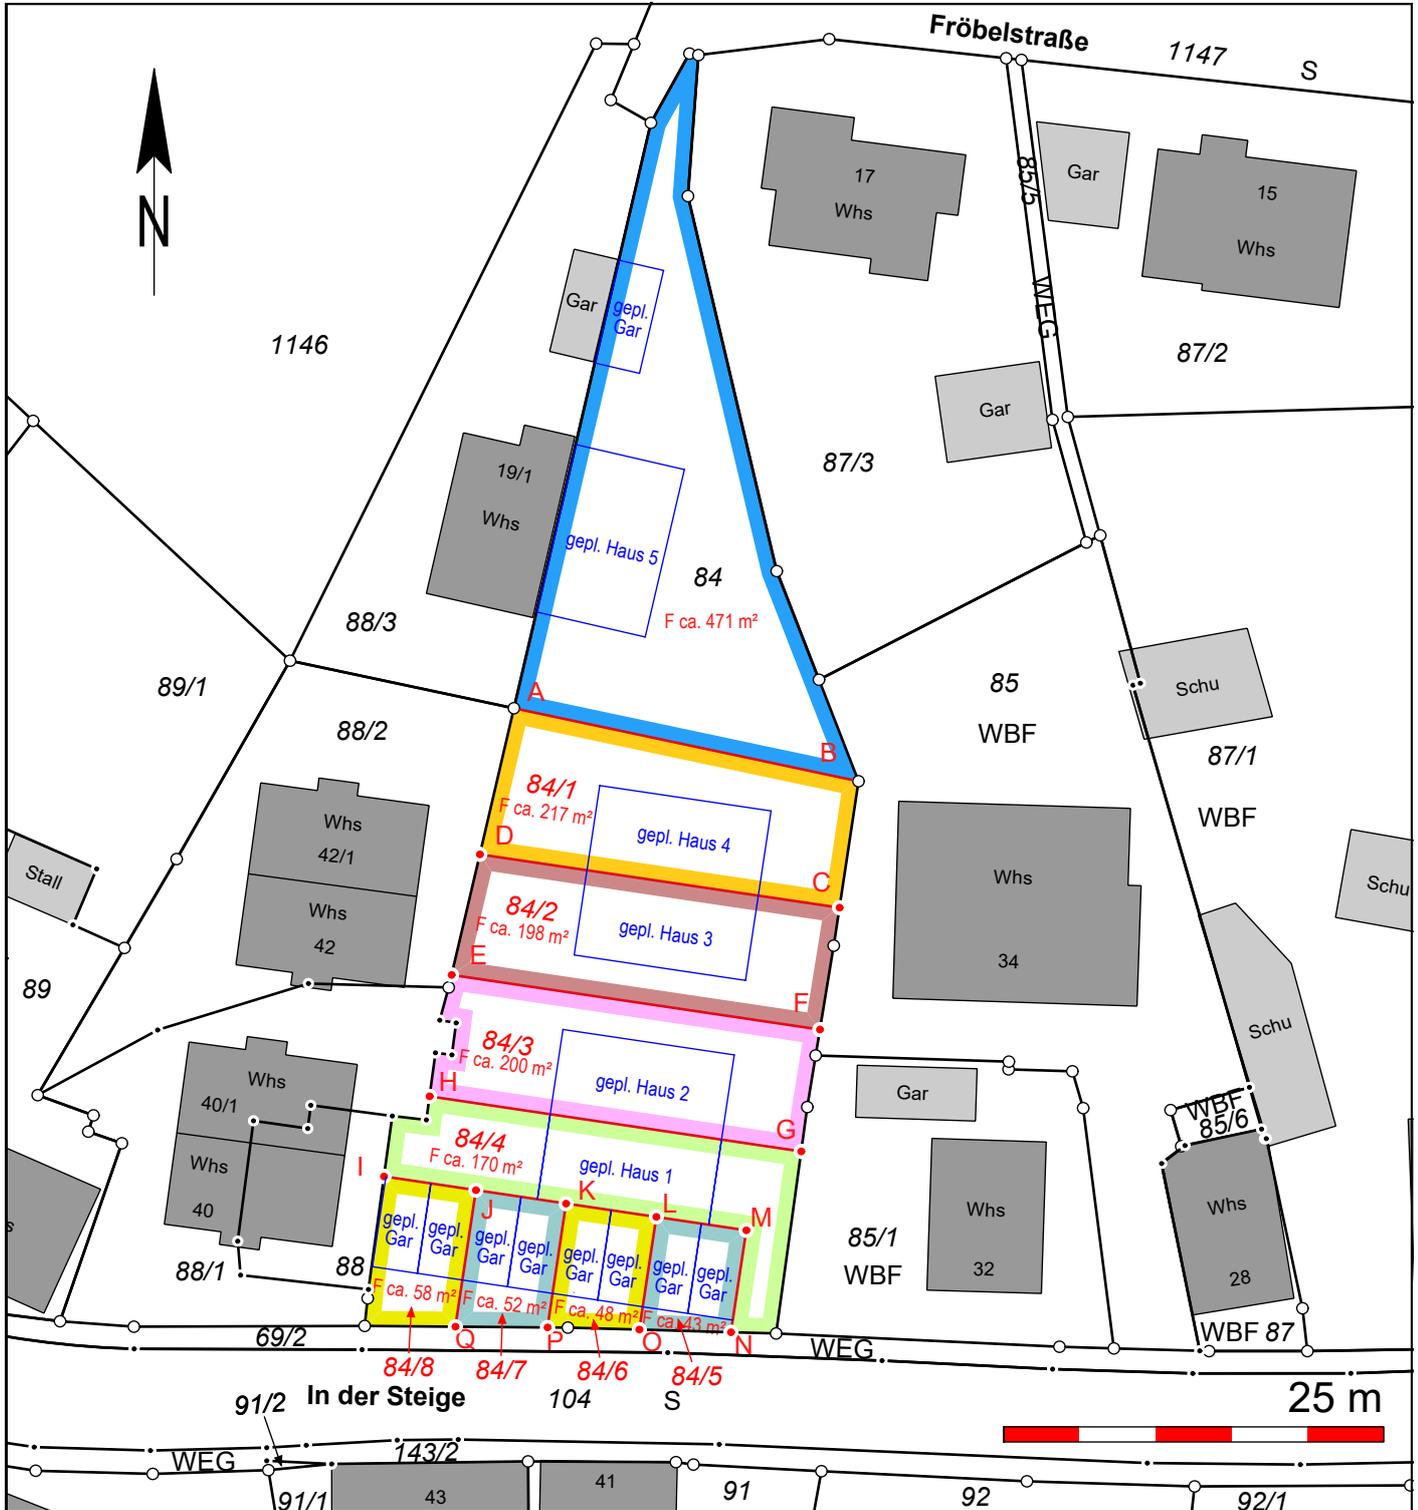

Kirchheim u.T., den 30.06.2022

- Bestehenbleibende Grenze
- ⊗—⊗ Wegfallende Grenze
- Neue Grenze

Dipl.-Ing. Jürgen Holder
Öffentlich bestellter Vermessungsingenieur
Carl-Zeiss-Straße 31 Telefon 0 70 21/7 24 99-80
73230 Kirchheim u. T. Telefax 0 70 21/7 24 99-89
info@vermessung-holder.de www.vermessung-holder.de