


N

4,99

6,50

# GRUNDRISS ERDGESCHOSS

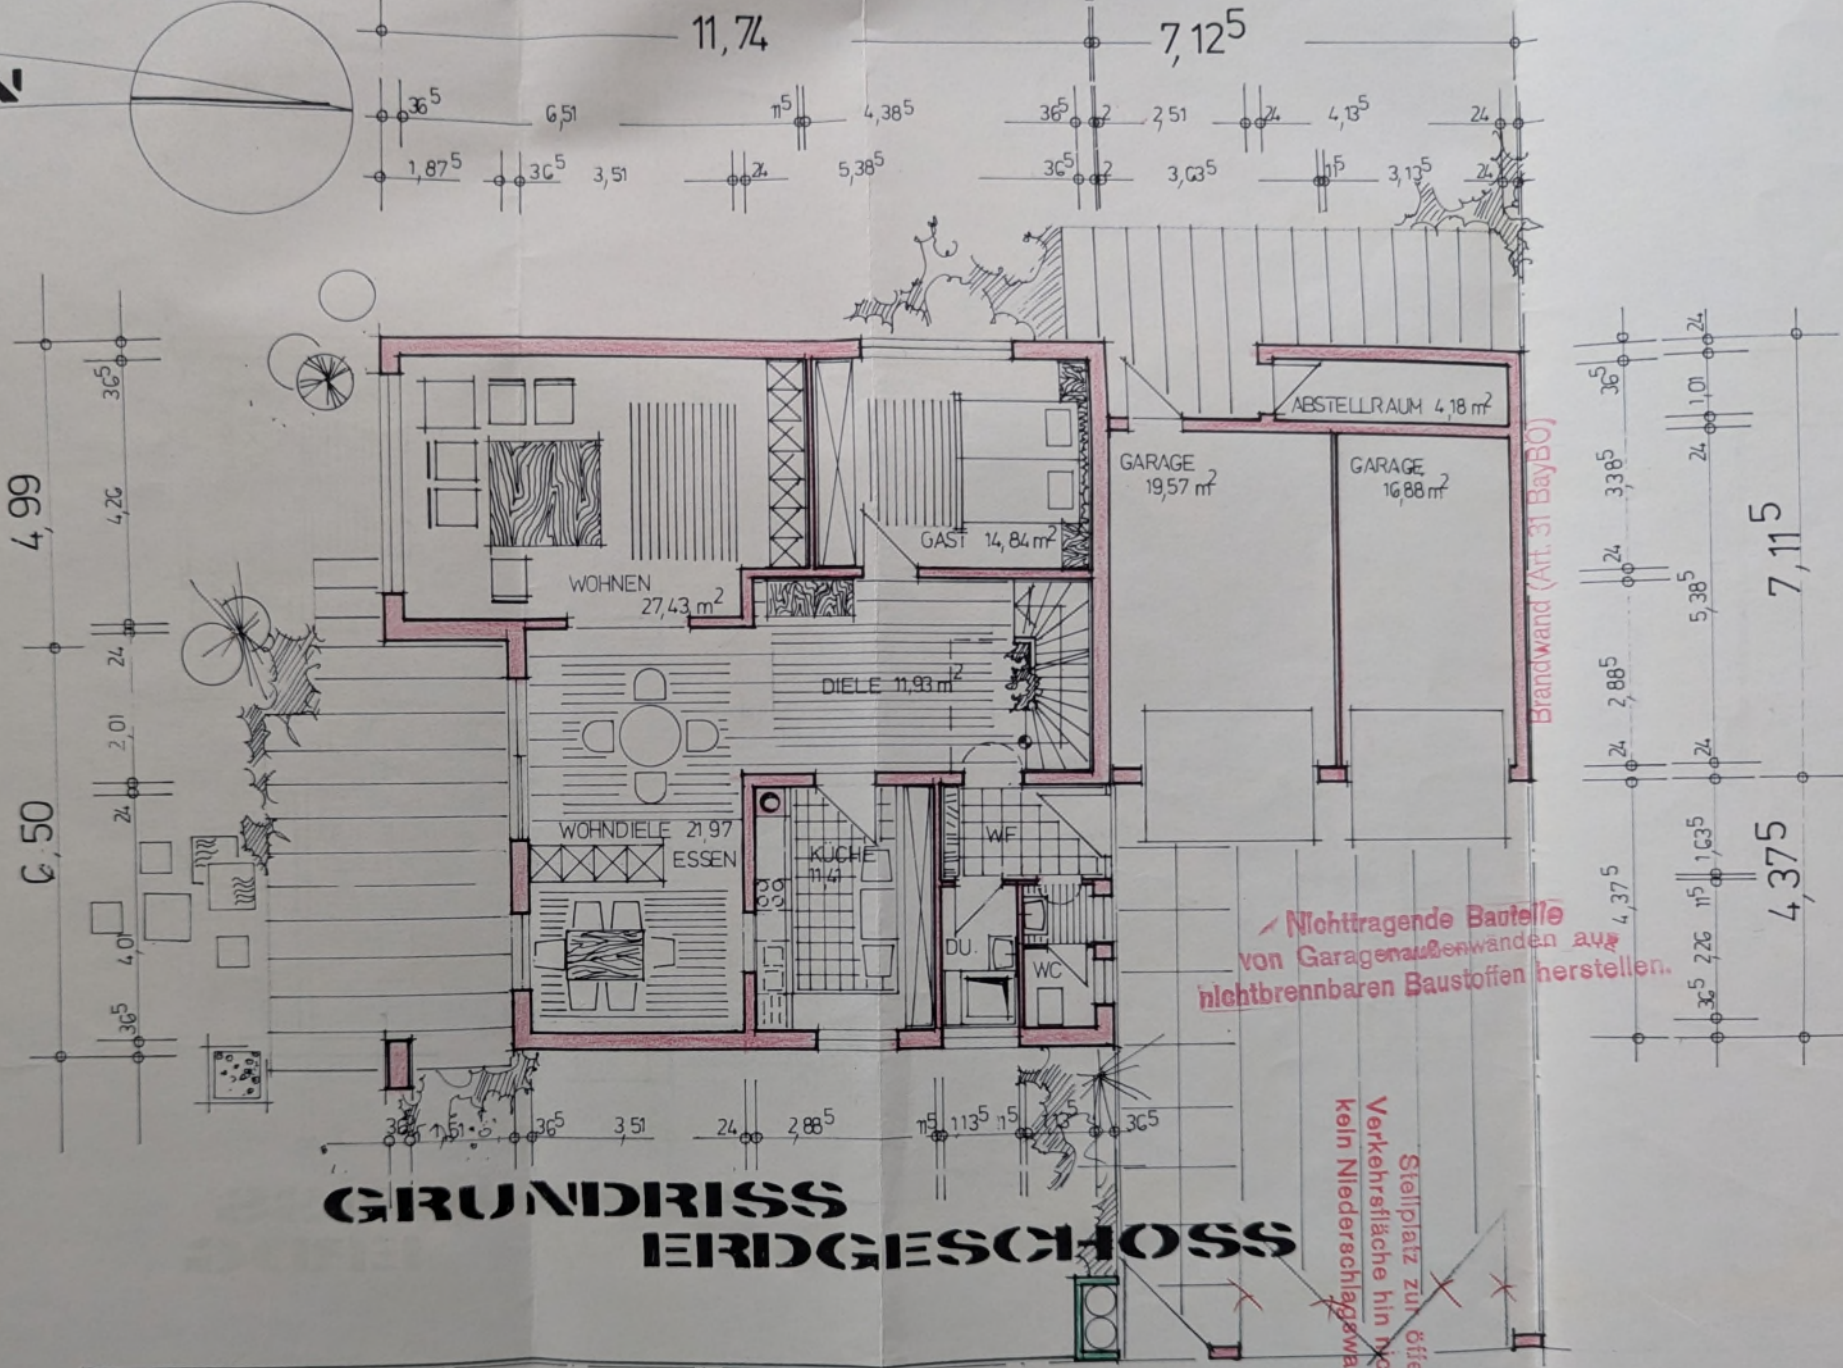

**Nichttragende Bauteile**  
von Garagenaußenwänden aus  
nichtbrennbaren Baustoffen herstellen.

Stallplatz zur öffentlichen  
Verkehrfläche hin nicht einfrieden;  
kein Niederschlagswasser zuleiten!

Brandwand (Art. 31 BayBO)

7,115

4,375