


Wohnhaus mit Einliegerwohnung und Garage
69257 Wiesenbach

Grundriss Erdgeschoss

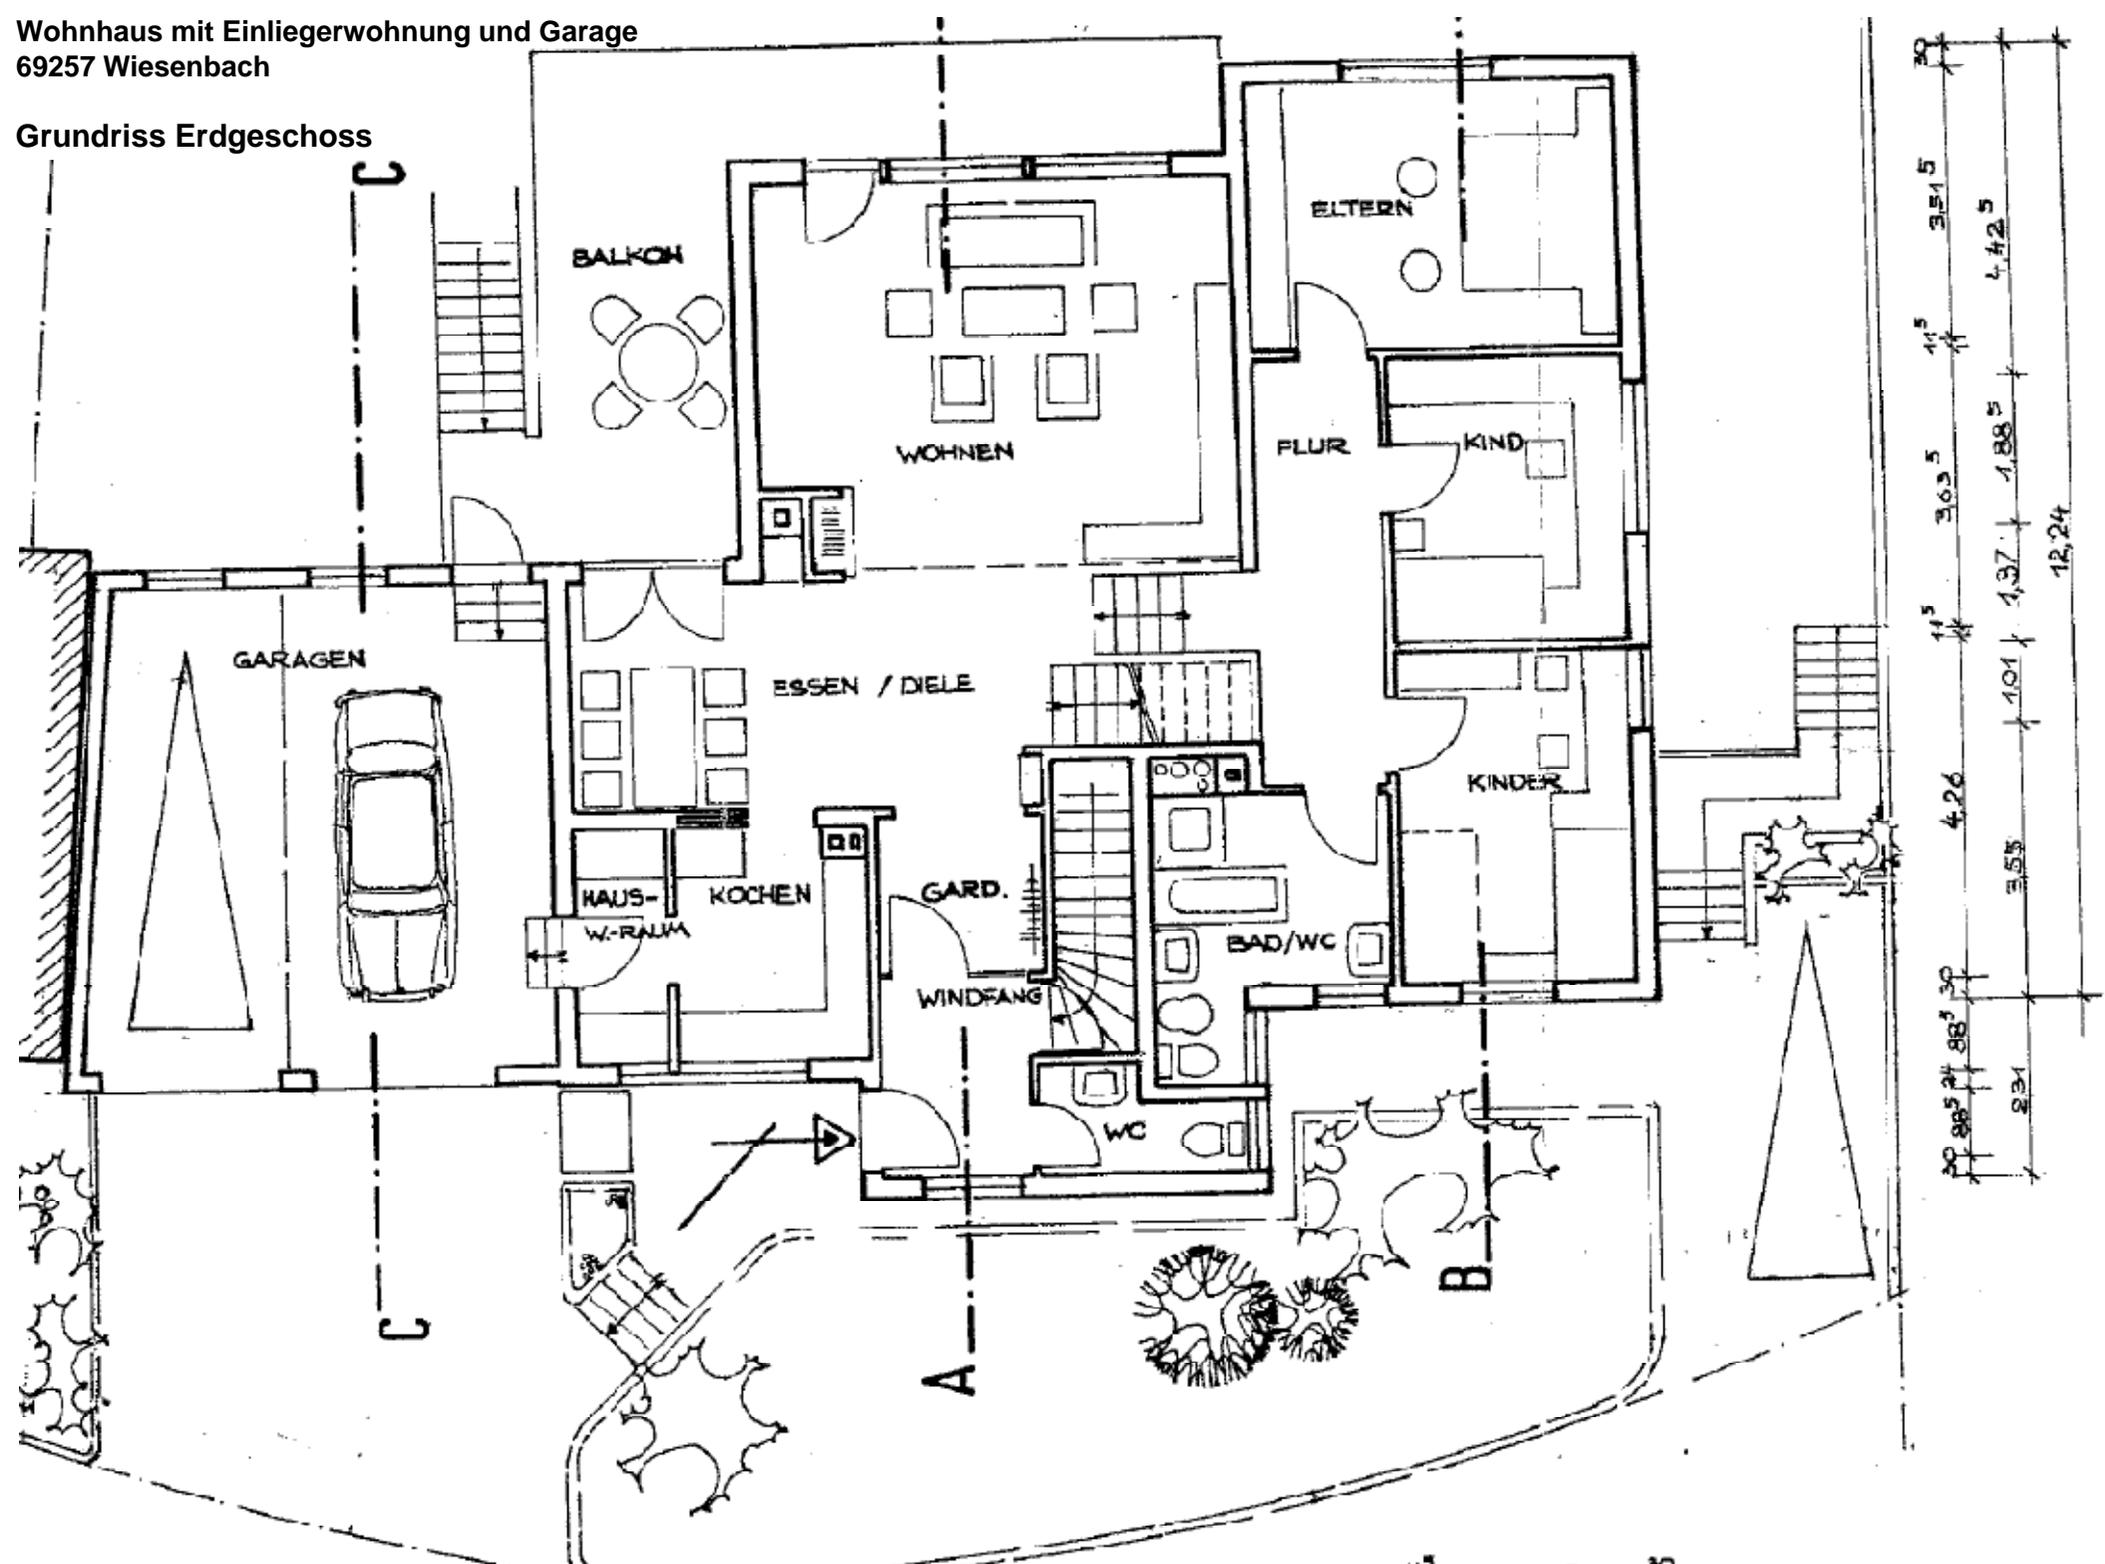

Wie
Der