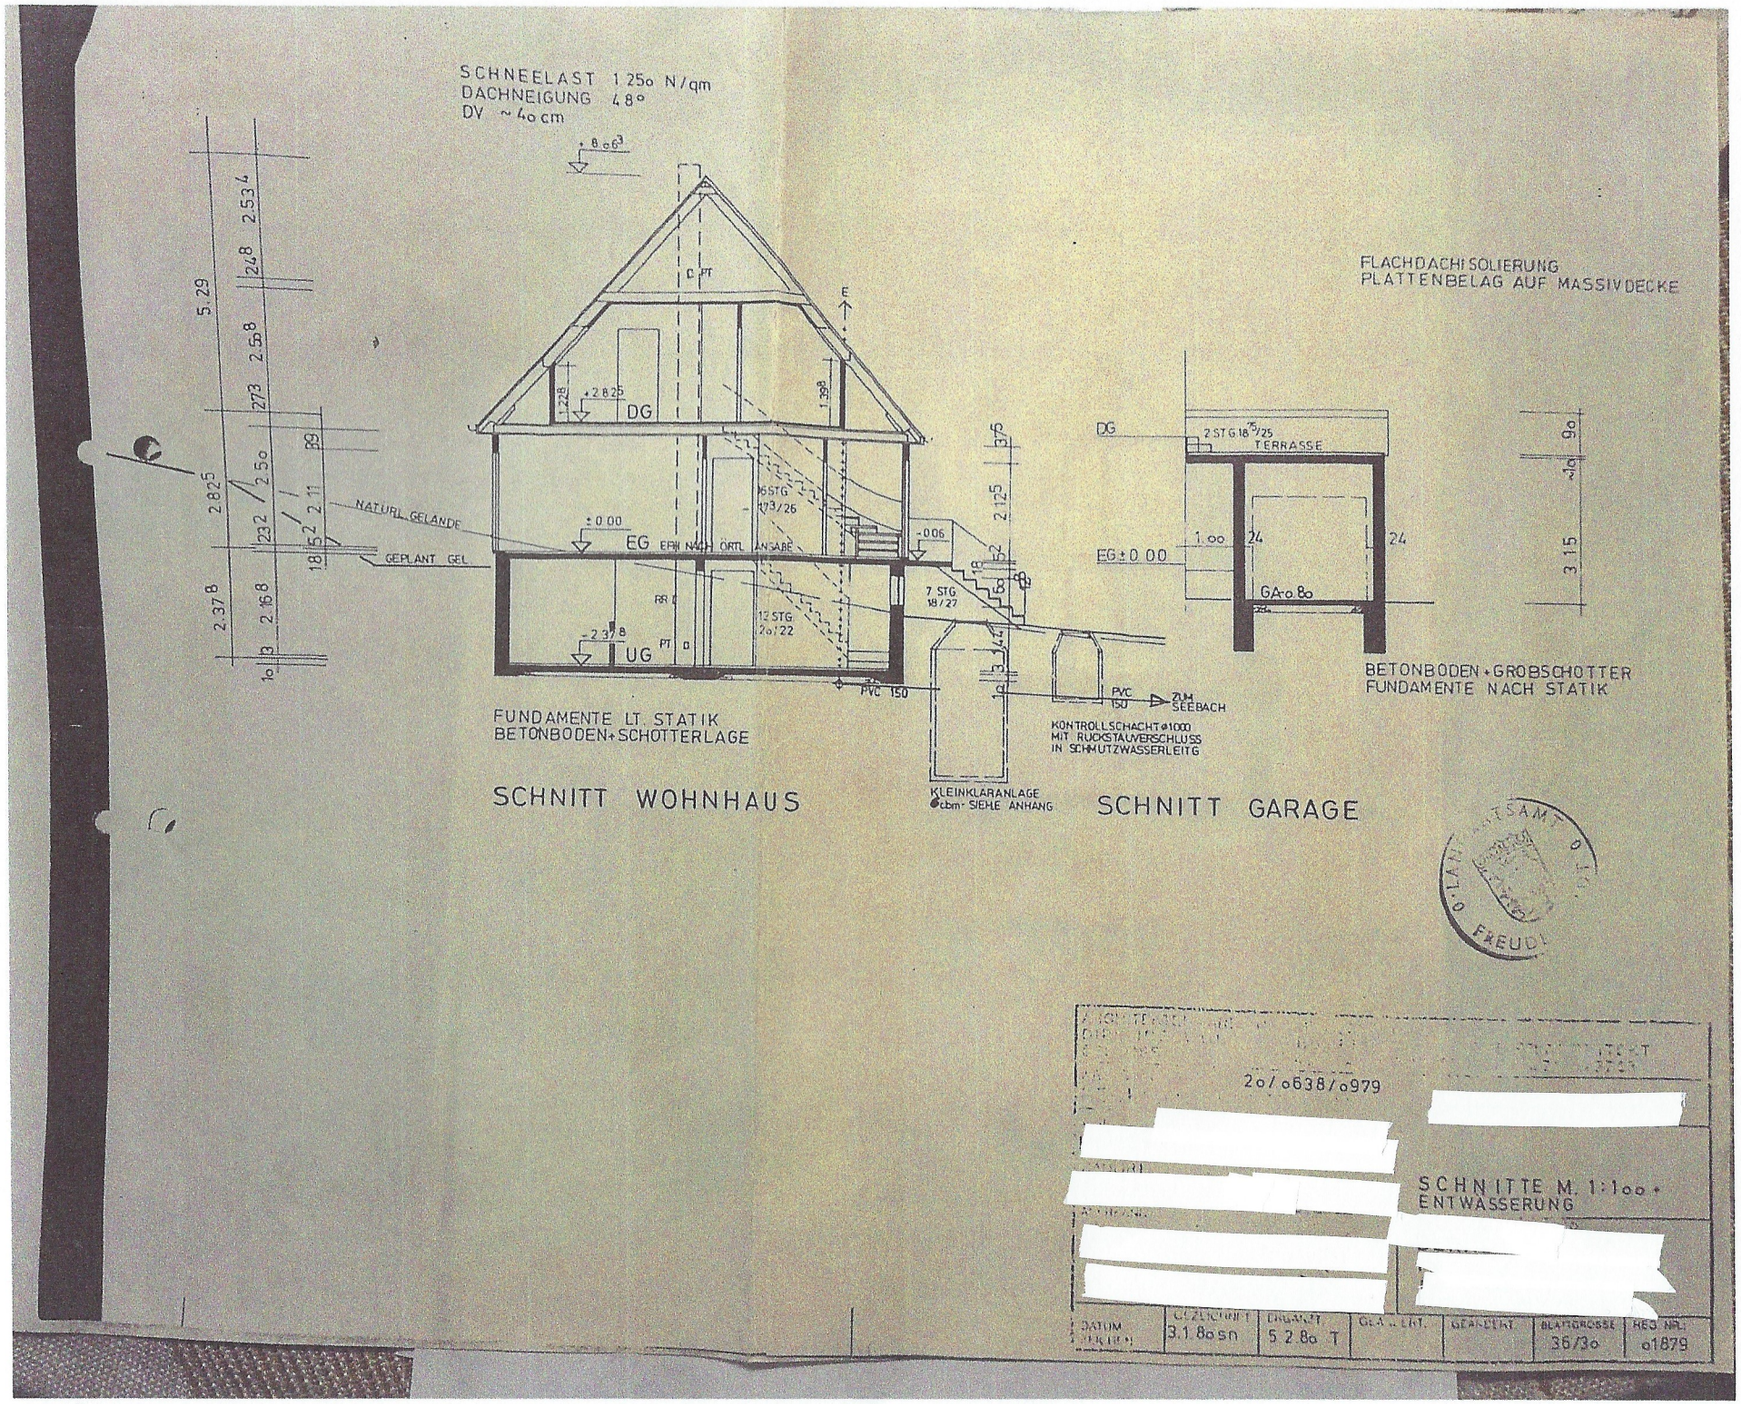
SCHNEELAST 1.25o N/qm
DACHNEIGUNG 48°
DV ~4o cm
FLACHDACHISOLIERUNG
PLATTENBELAG AUF MASSIVDECKE
DG
EG
UG
NATURL. GELÄNDE
GEPLANT GEL.
FUNDAMENTE LT. STATIK
BETONBODEN+SCHOTTERLAGE
SCHNITT WOHNHAUS
KLEINKLÄRANLAGE
KONTROLLSCHACHT ø1000
MIT RÜCKSTAUVERSCHLUSS
IN SCHMUTZWASSERLEITG
ZUM SEEBACH
PVC 150
TERRASSE
BETONBODEN+GROBSCHOTTER
FUNDAMENTE NACH STATIK
SCHNITT GARAGE
20/0638/0979
SCHNITTE M. 1:1oo +
ENTWÄSSERUNG
3.1.8o sn
5.2.8o T
36/3o
o1879