


# Mein neues Projekt

Kastellstraße 12, 74080 Heilbronn, Baden-Württemberg, DE  
GESAMTFLÄCHE: 108.48 m<sup>2</sup> • WOHNFLÄCHE: 104.50 m<sup>2</sup> • ETAGEN: 1 • RÄUME: 9

## ▼ 4. Stock

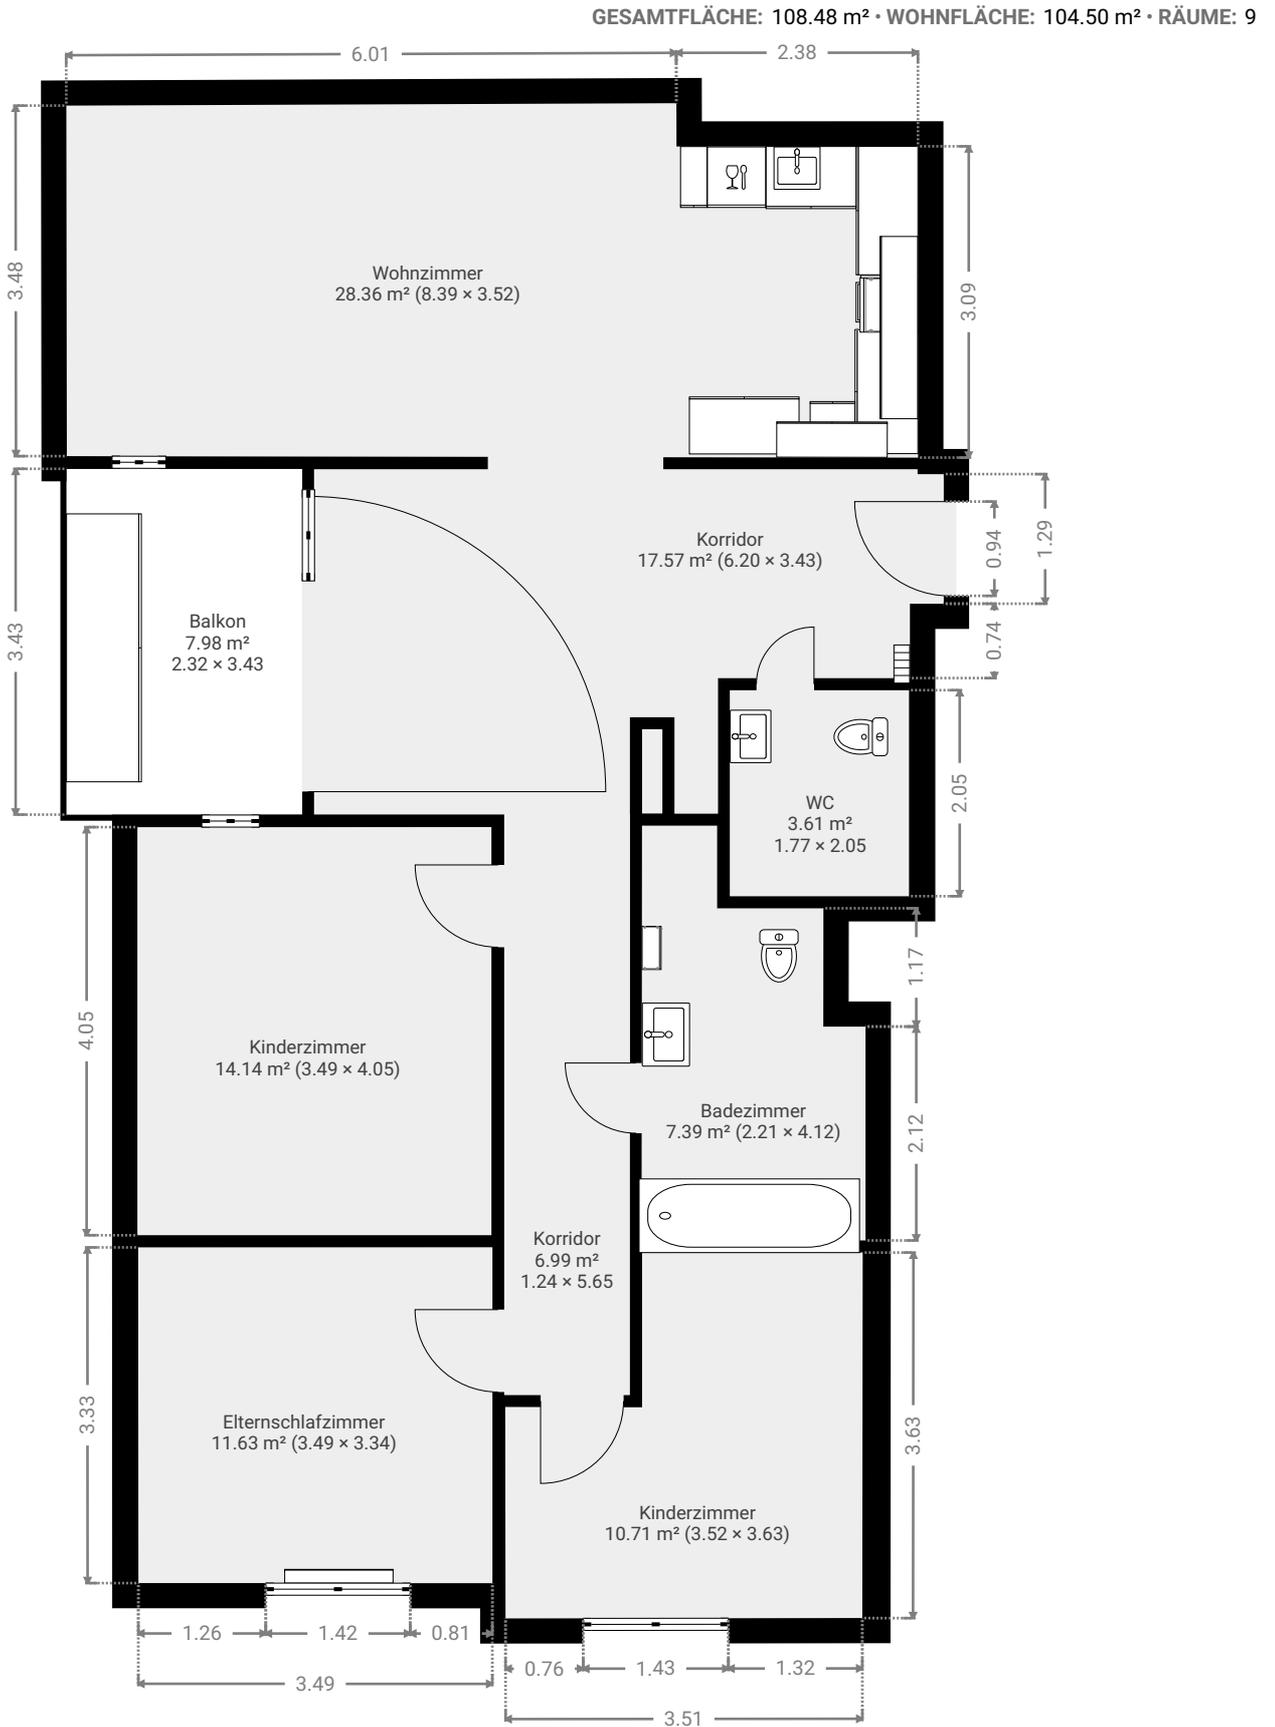

DIESER GRUNDRISS WIRD OHNE JEGliche GEWÄHRLEISTUNG ZUR VERFÜGUNG GESTELLT. SENSOPIA LEHNT JEDE GARANTIE AB, EINSCHLISSLICH, OHNE EINSCHRÄNKUNG, ZUFRIEDENSTELLENDER QUALITÄT ODER GENAUIGKEIT DER ABMESSUNGEN.

0 1 2 3m  
1:75