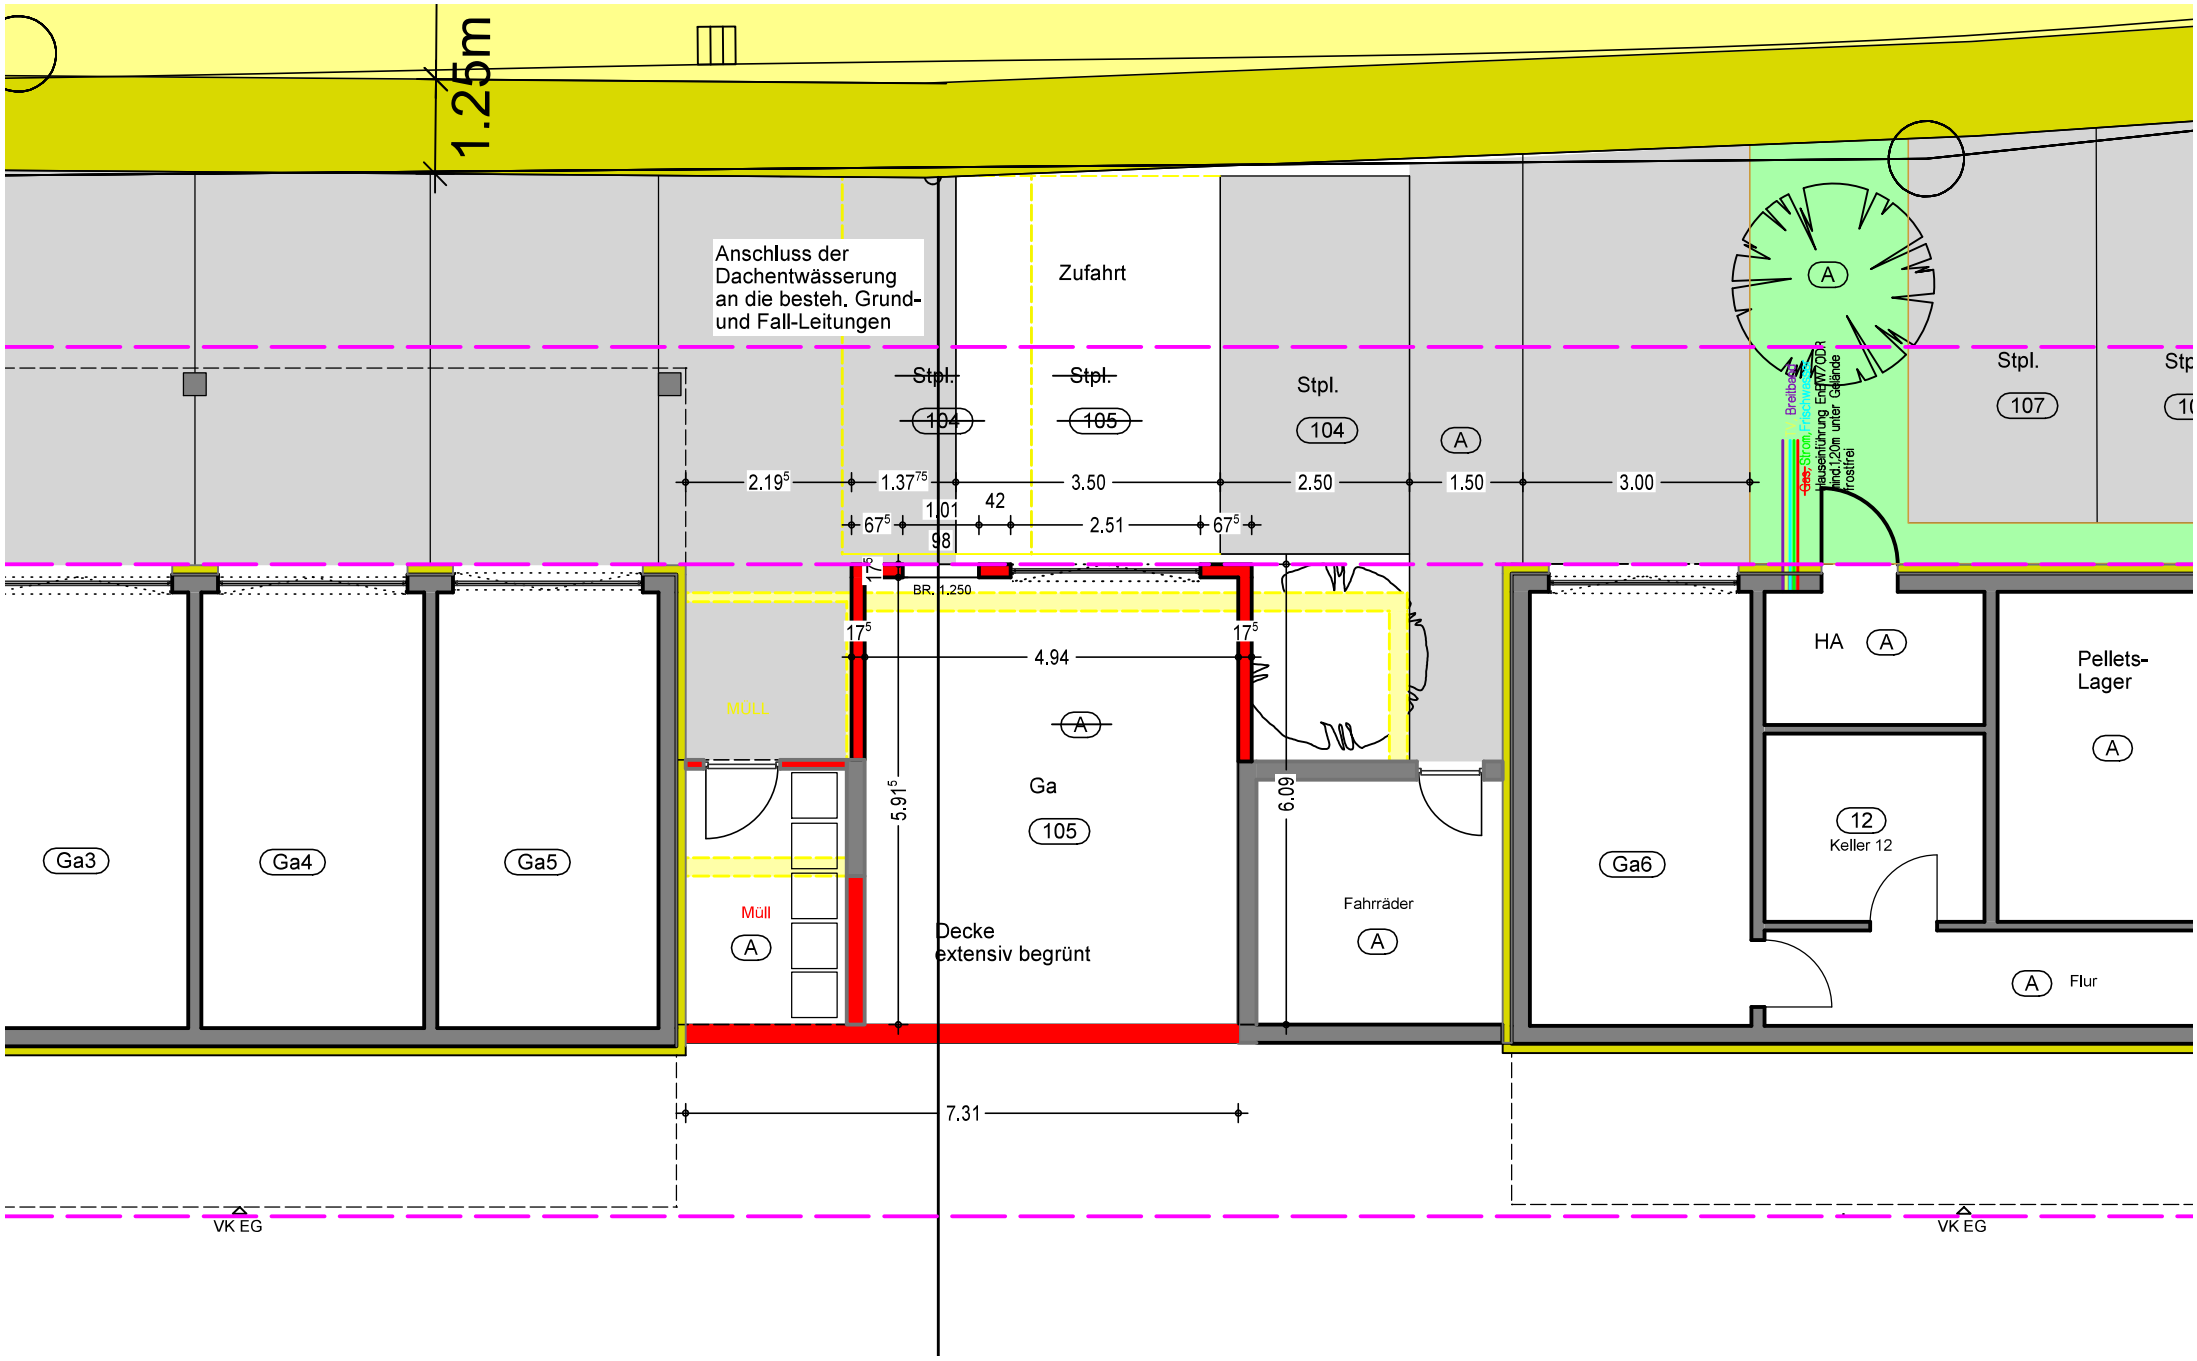
1.25m
Anschluss der Dachentwässerung an die besteh. Grund- und Fall-Leitungen
Zufahrt
Stpl.
104
Stpl.
105
Stpl.
104
Stpl.
107
A
2.19⁵
1.37⁷⁵
3.50
2.50
1.50
3.00
67⁵
1.01
42
98
2.51
67⁵
BR. 1.250
17⁵
17⁵
4.94
MÜLL
Ga
105
5.91⁵
6.09
Ga3
Ga4
Ga5
Müll
A
Decke
extensiv begrünt
Fahrräder
A
Ga6
HA
A
Pellets-
Lager
A
12
Keller 12
A
Flur
7.31
VK EG
VK EG