


DER BAUHERR: Nesselbach / KR. Craișă.  
 BAUORT: ERWEITERUNG DES WOHNGHAUSES

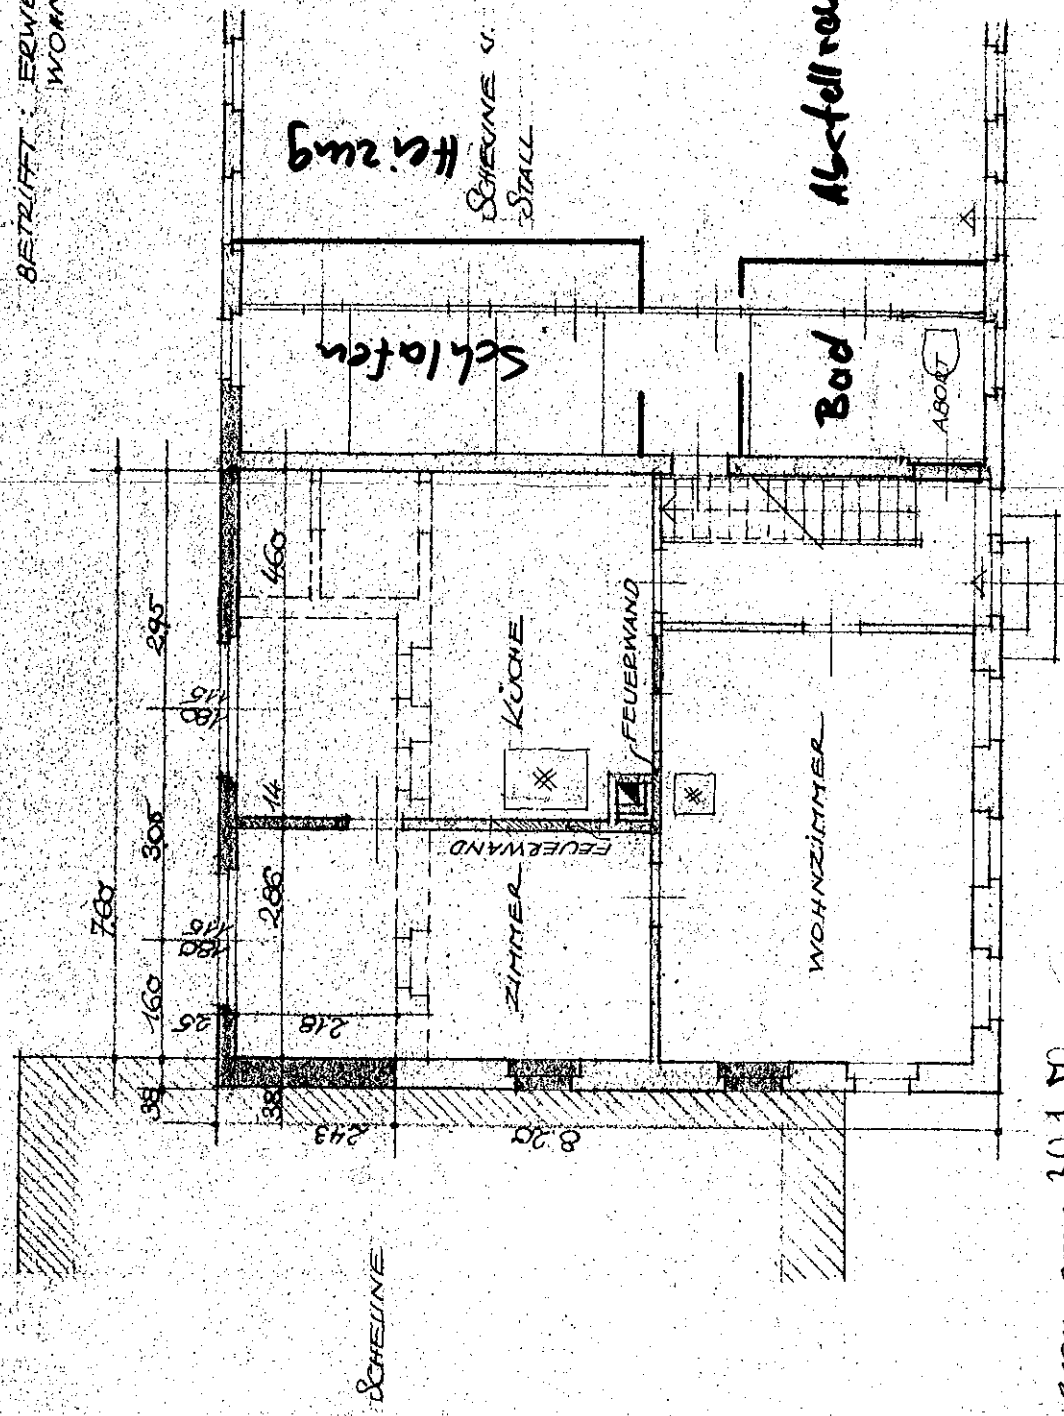


NESSELBACH, DEN 30.1.10.  
 DER BAUHERR:

ERDGESCHOSSGRUNDRISS 1:100

DER ARCHITEKT: LANGENBURG, DEN 9.1.

BAUHERR :  
BAUORT : NESSELBACH / KR. CRAILSH.  
BETRIFFT: ERWEITERUNG DES  
WOHNHAUSES

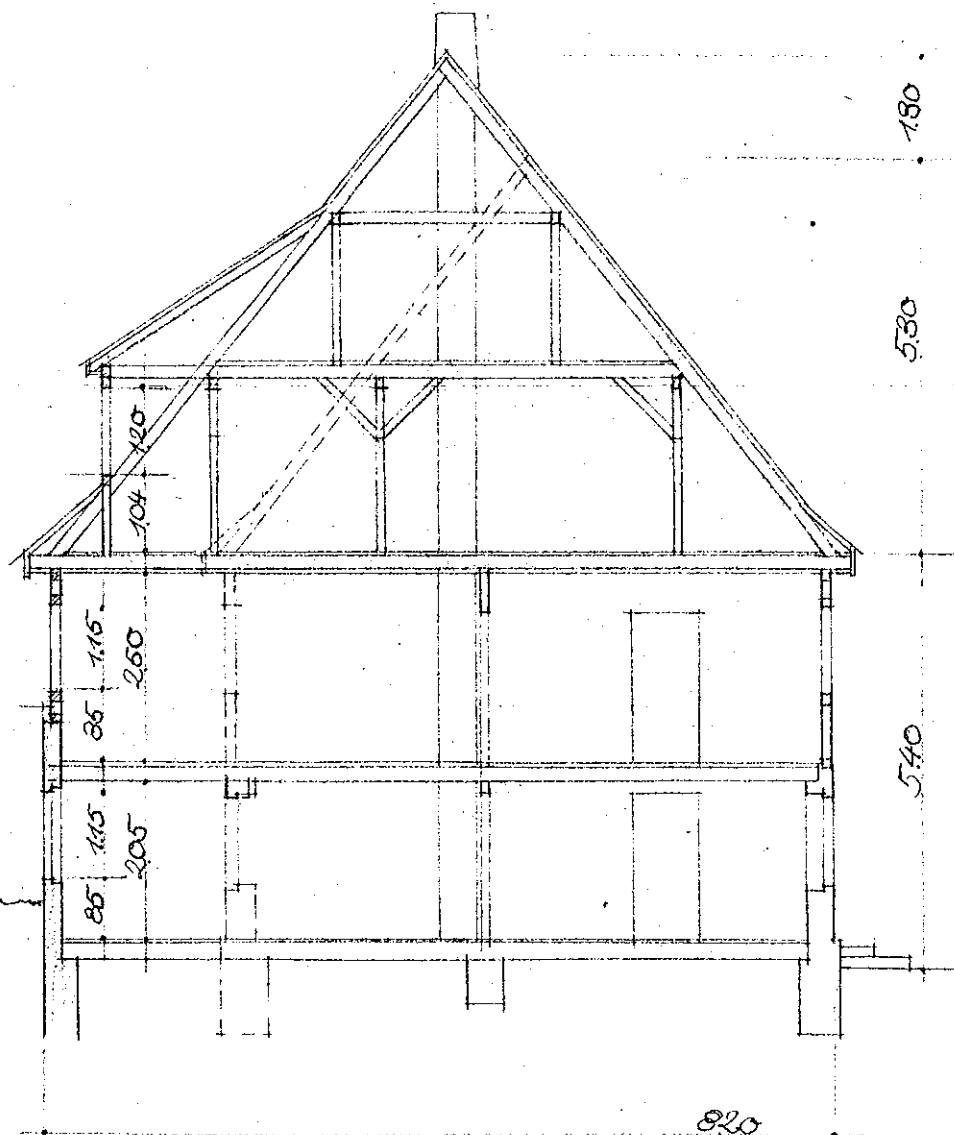


SCHNITT M 1:100


NESSELBACH, DEN 30.1.50.  
DER BAUHERR :

DER ARCHITEKT:  
LANGENBURG, DEN 9. XII. 49

BAUHERR: NESSELBACH / KR. CRÁILSH.  
 BAUORT: ERWEITERUNG DES  
 BETRIFFT: WOHNHÄUSES

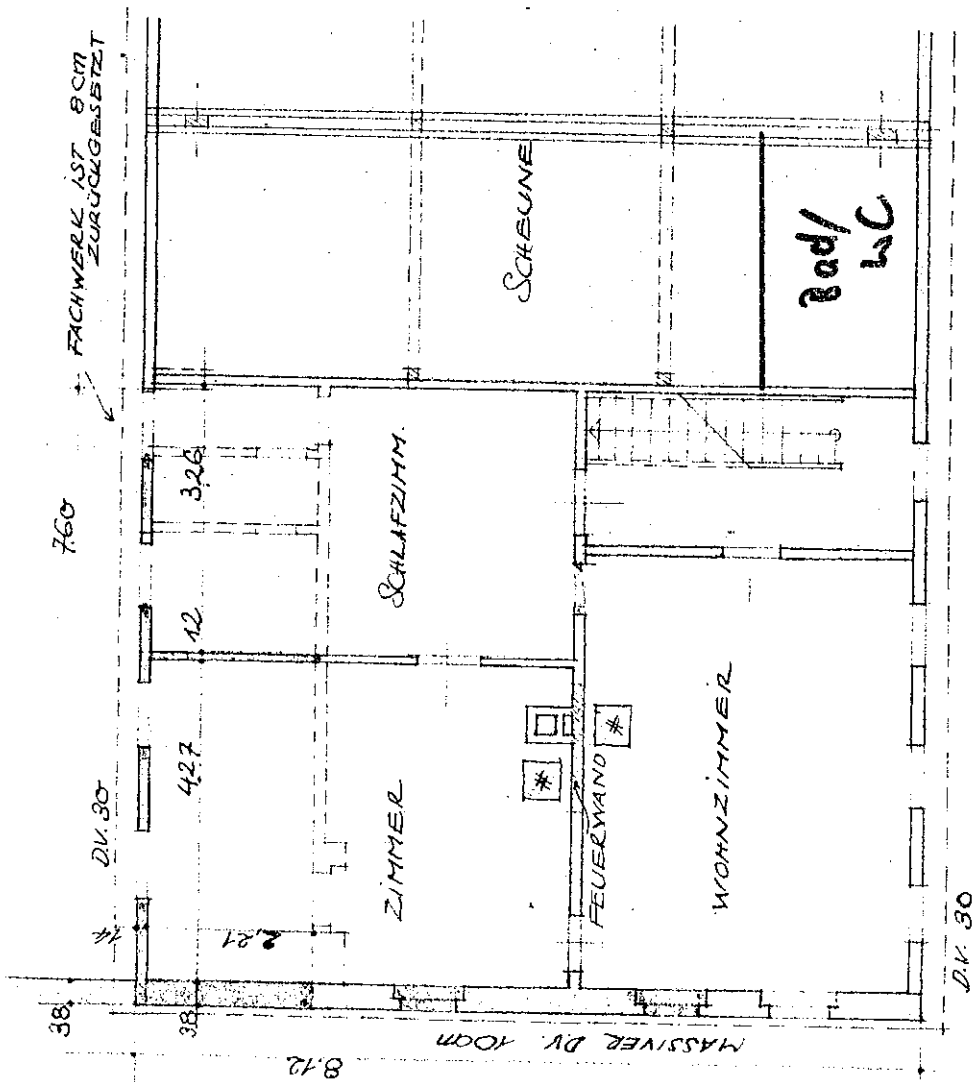

OBERGESCHOSSGRUNDRISS M 1:100  
 NESSELBACH, DEN 30.1.50.  
 PER BAUHERR:

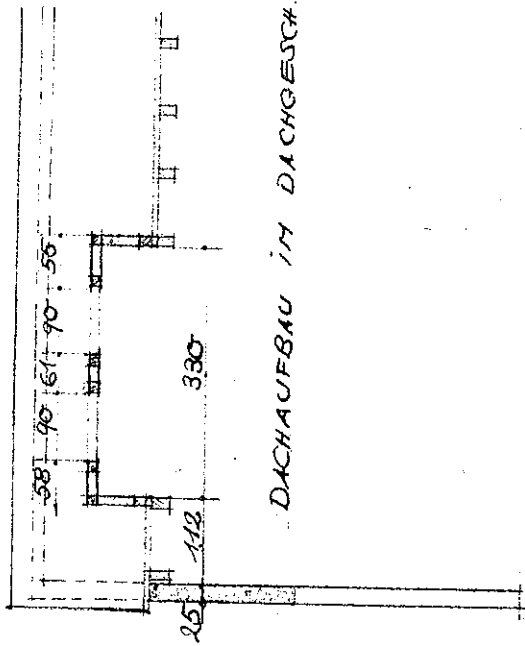

DER ARCHITECT:  
 LANGENBURG, DEN 9.12.49.