




Flurstück: 1752
Gemarkung: Roßbach

Gemeinde: Leidersbach
Landkreis: Miltenberg
Bezirk: Unterfranken

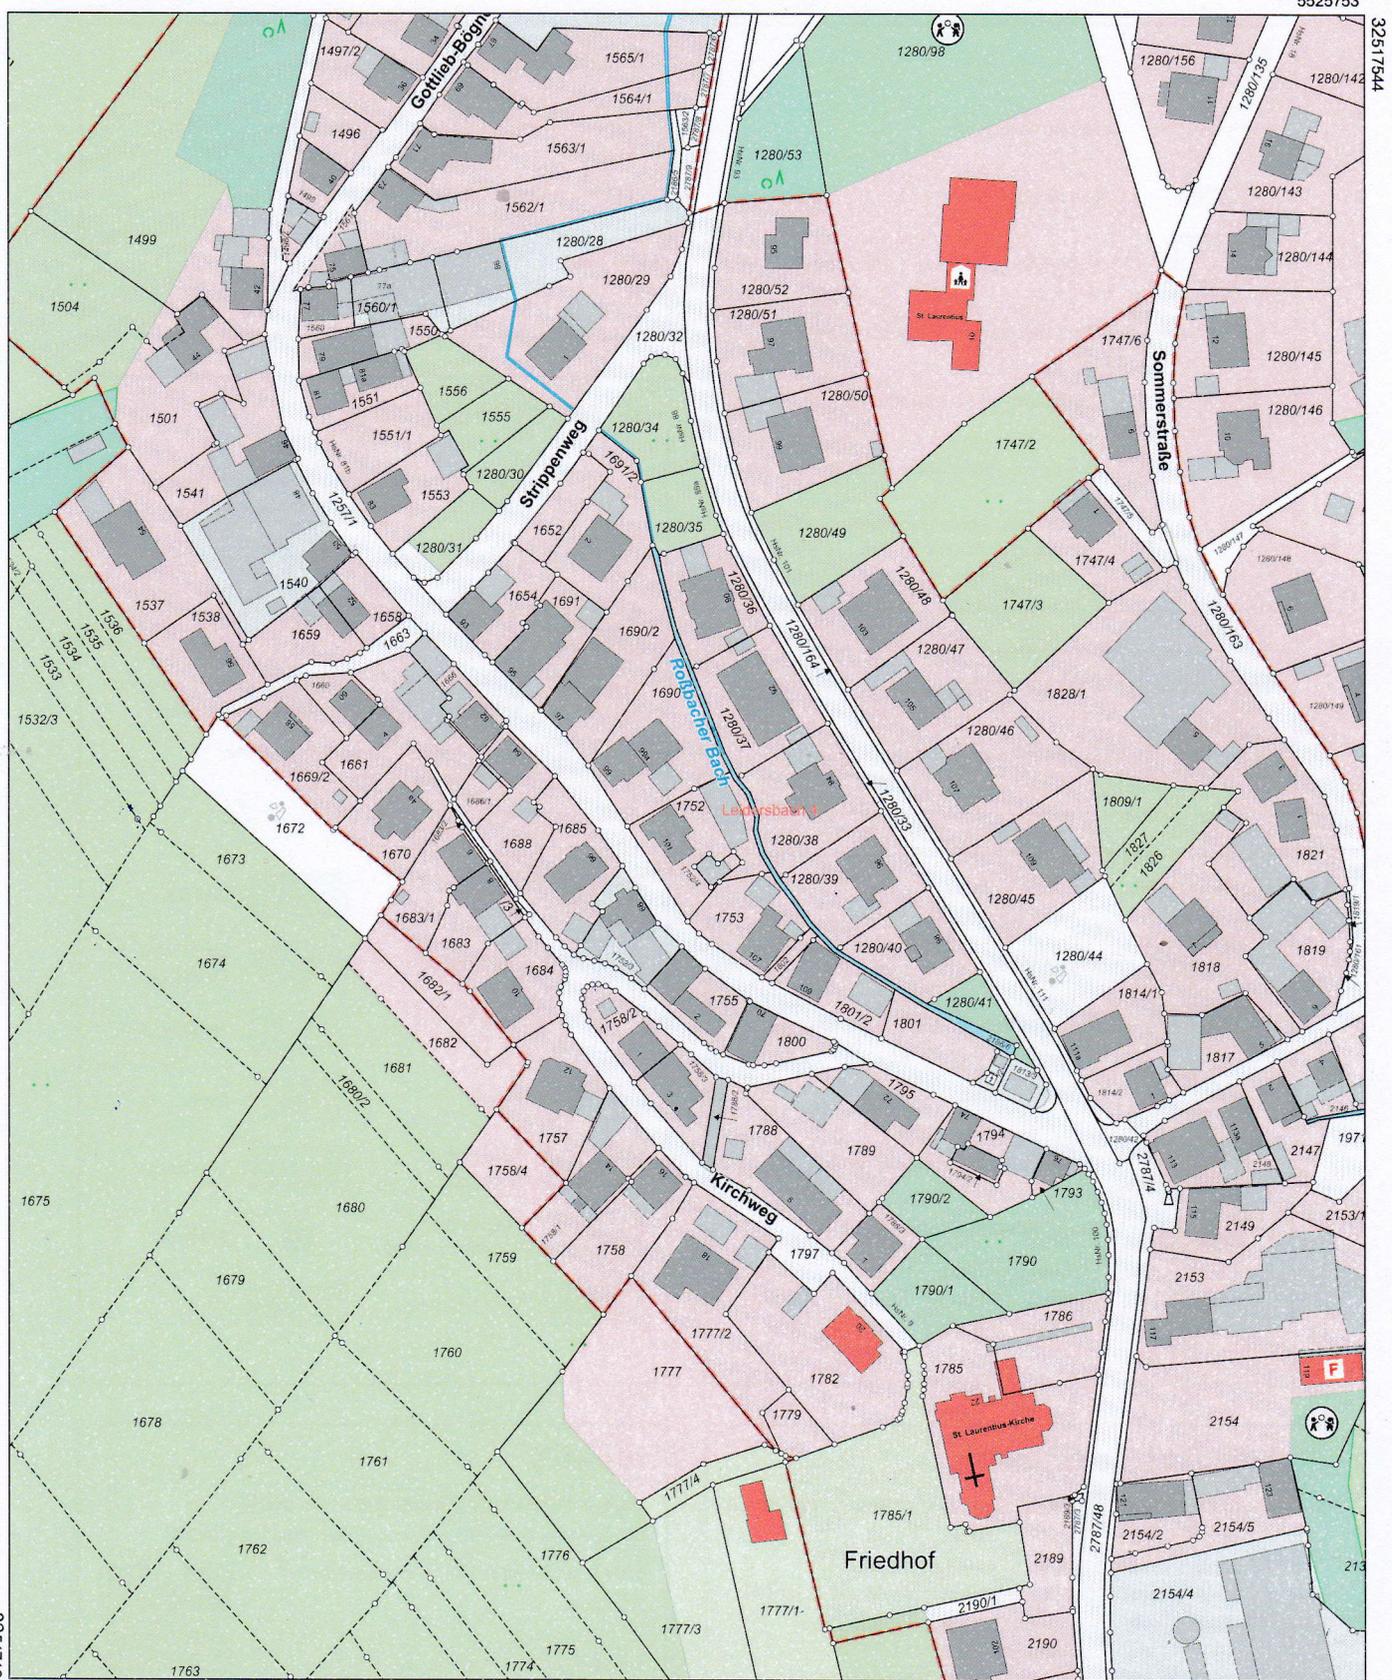

Maßstab 1:2000 0 10 30 60 Meter