

Auszug aus den Geobasisinformationen

Liegenschaftskarte



Rheinland-Pfalz

VERMESSUNGS- UND
KATASTERAMT
WESTERWALD-TAUNUS

Kreisverwaltung Altenkirchen

Gehört zu Bauschein-Nr.

212264/11022

Baubaufsichtlich geprüft


Im Auftrag:

Hergestellt am 19.01.2022

Flurstück: 87/6
Flur: 11
Gemarkung: Schönstein

Gemeinde: Wissen
Landkreis: Altenkirchen (WV)

Jahnstraße 5
56457 Westerburg

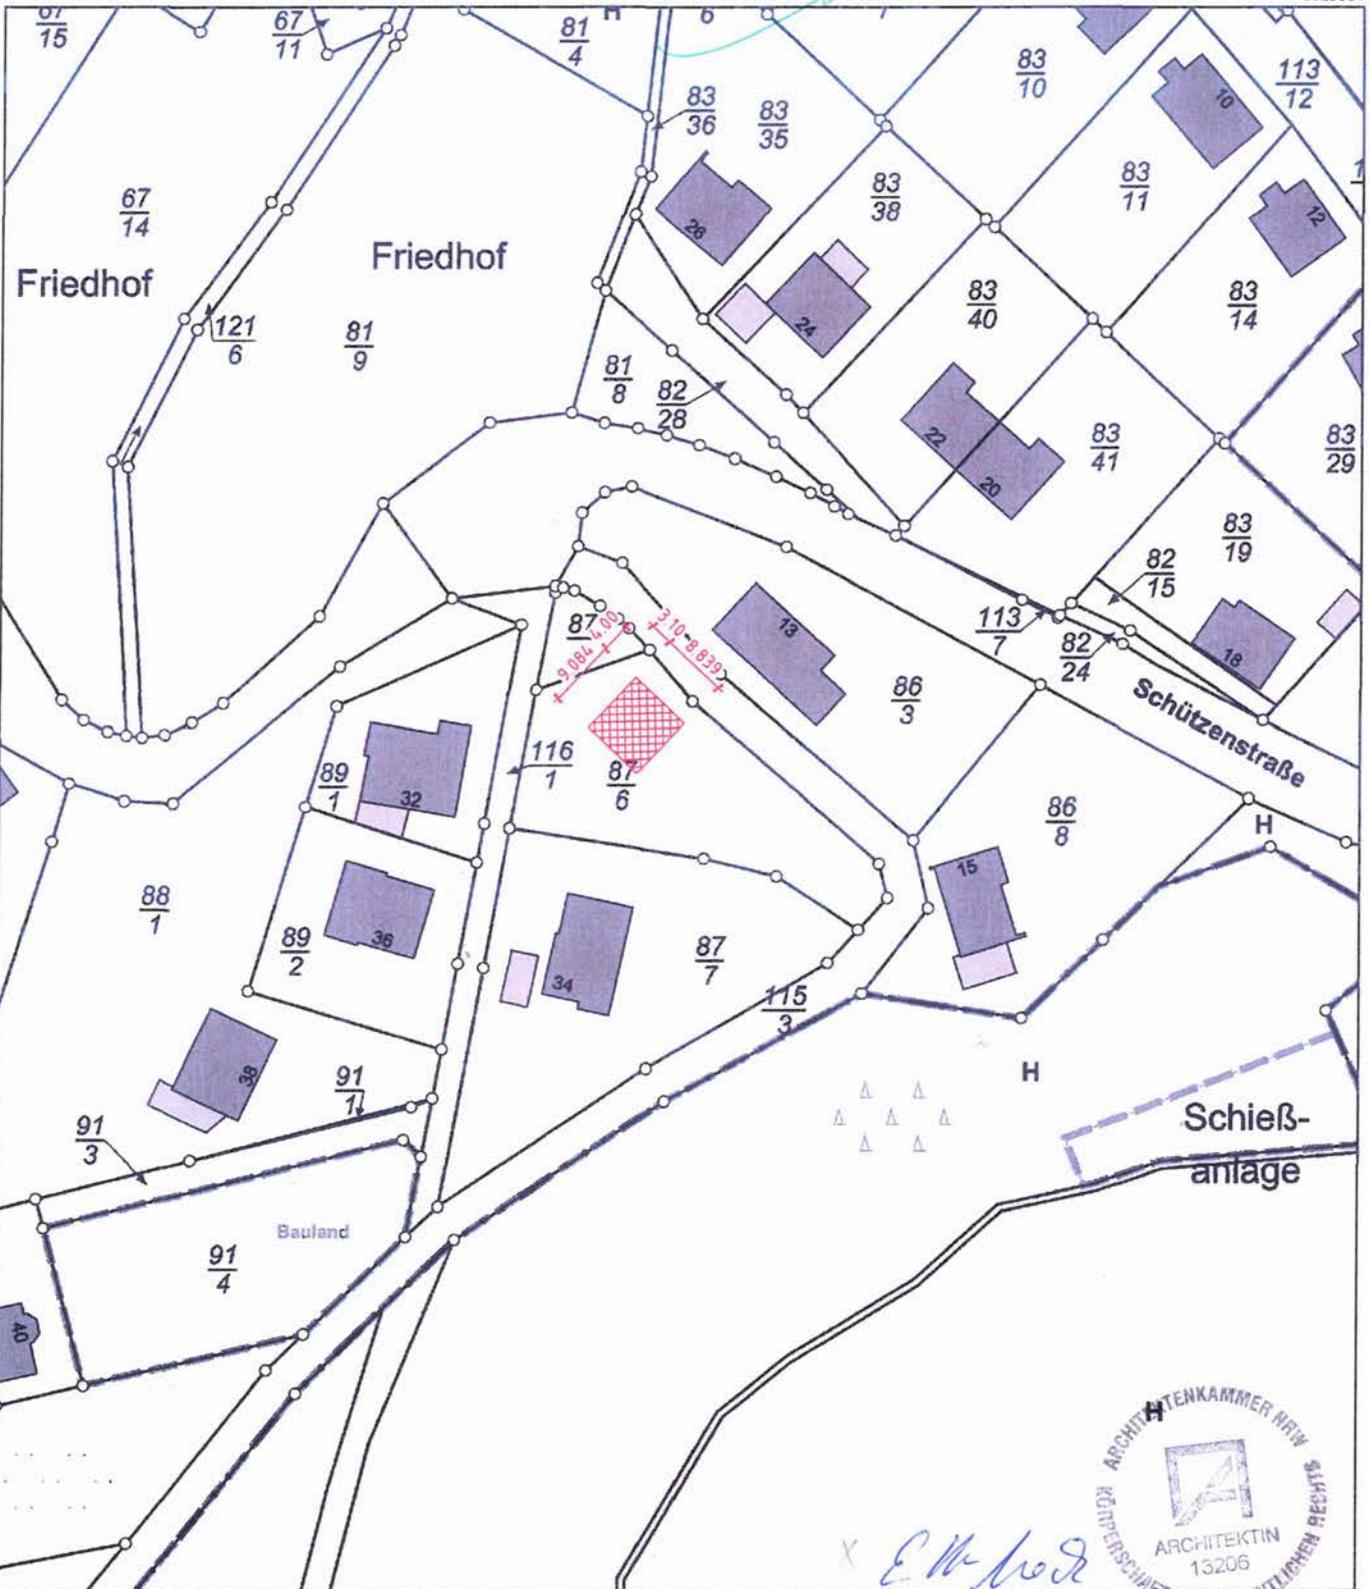

Maßstab 1 : 1 000 0 10 20 30 Meter

Vervielfältigungen für eigene Zwecke sind zugelassen. Eine unmittelbare oder mittelbare Vermarktung, Umwandlung oder Veröffentlichung der Geobasisinformationen bedarf der Zustimmung der zuständigen Vermessungs- und Katasterbehörde (§12 Landesgesetz über das amtliche Vermessungswesen).

Hergestellt durch Öffentlich best. Vermessungsingenieur Dipl.-Ing. Winfried Volk.

Befugnis eingeräumt am 27.10.2006 durch Landesamt für Vermessung und Geobasisinformation Rheinland-Pfalz.