

- + Frankfurter Betonpfannen
- 3.00 Dachschalung 15mm Gu bitumiert
- + 0.30 Spreizpfannendach
- + 0.70 Betonmassivdecke
- + 1.20 Aussen
- 2.70 Hohlblockmauerwerk isoli
- + 1.50 Jnnen
- + 1.20 Bims-u Backsteinmauerv
- + 1.50 Betonmassivdecke
- + 1.20 Aussen
- + 1.20 Hohlblockmauerwerk isol
- + 1.50 Jnnen
- + 0.60 Bims-u Backsteinmauer
- + 1.50 Betonmassivdecke
- + 0.60 Aussen
- 2.70 Betonwände
- + 2.10 Jnnen
- + Beton-u Backsteinwän
- + Betonboden

Querschnitt
M. 1:100

Fundament nach statischer Berechnung


Vierfamilienwohnhaus. Else Weißenberger 7895 Klettgau 1

Der Bauherr:

Der Planer:

Planungsbüro
Schweizer-Necas
7895 Erzingen/Bd., in der

im Mai

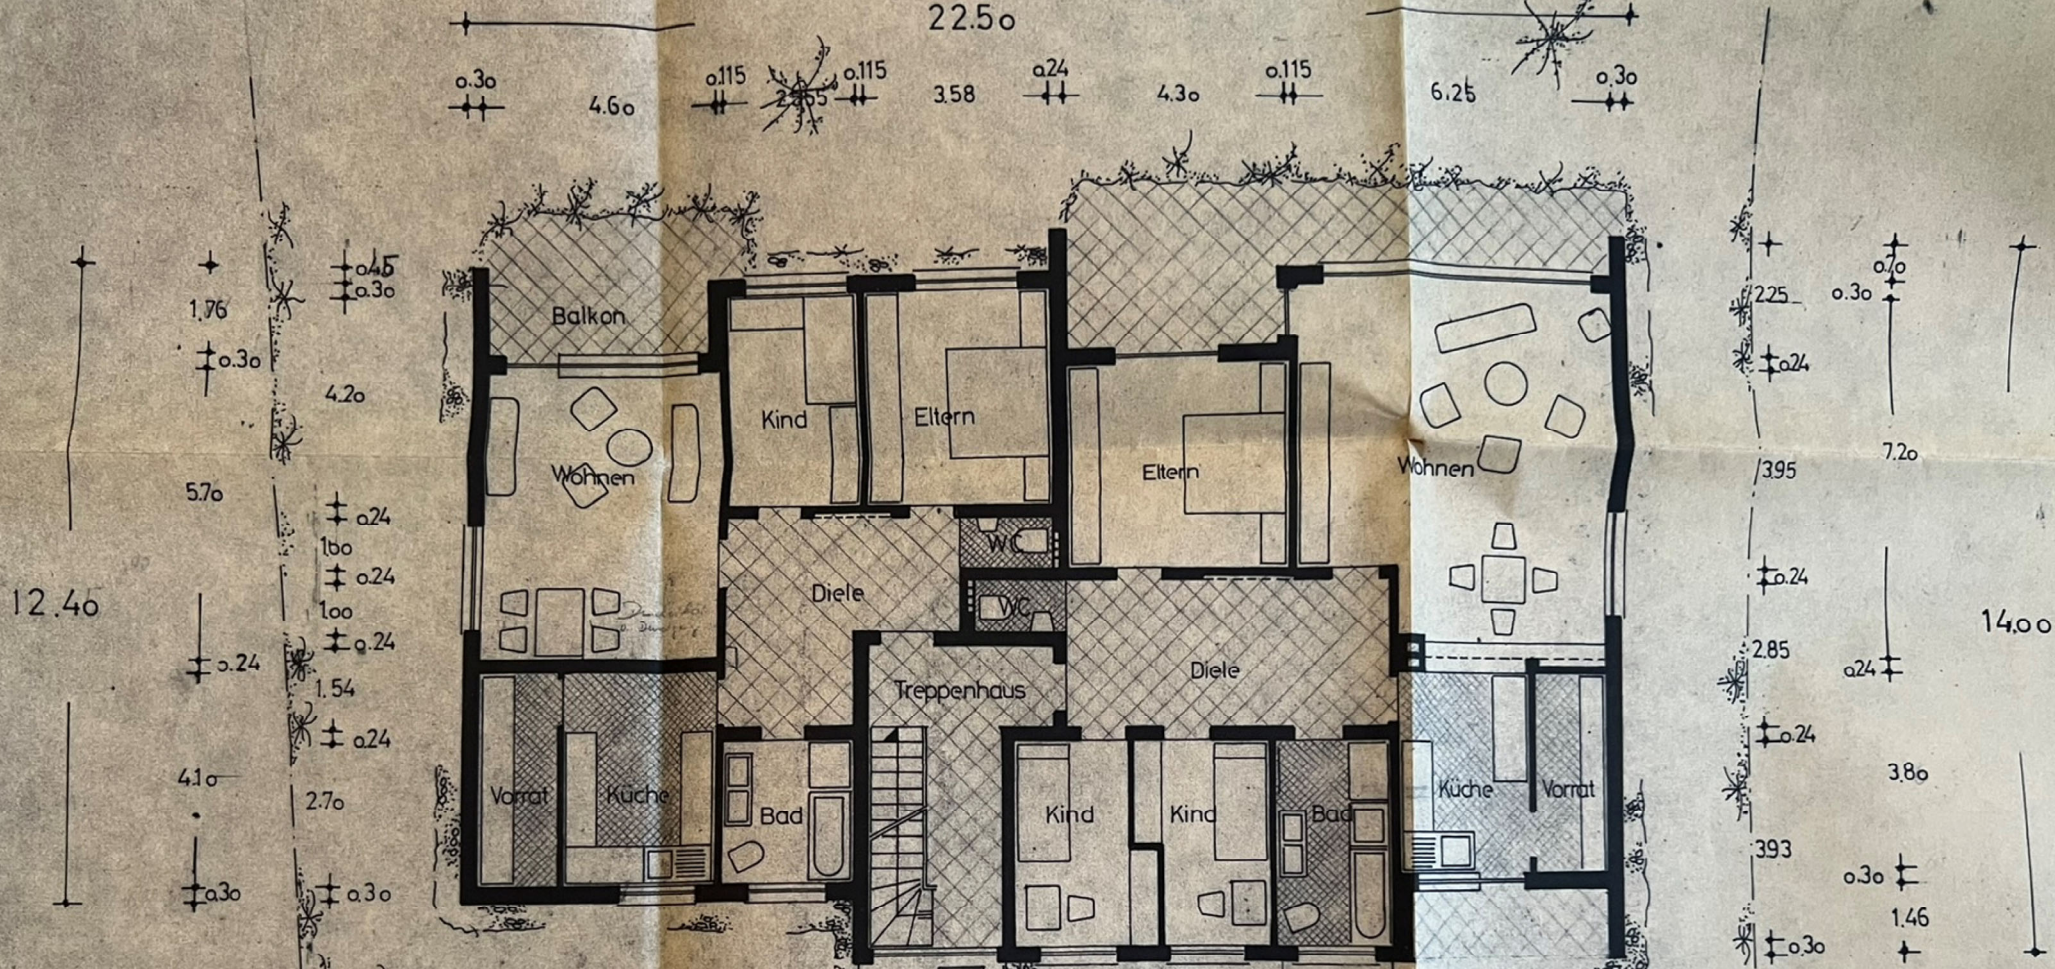

12.46

22.50

436
Erdaeschoßgrundriss

M. 1:100

13.44

Garagen

15.00


14.00

22.50

ø30 4.60 ø115 2.55 ø115 3.58 ø24 4.30 ø115 6.25 ø30

S

1.76
ø30
4.20
5.70
12.40
ø24
1.00
ø24
1.00
ø24
1.54
ø24
4.10
2.70
ø30
ø30

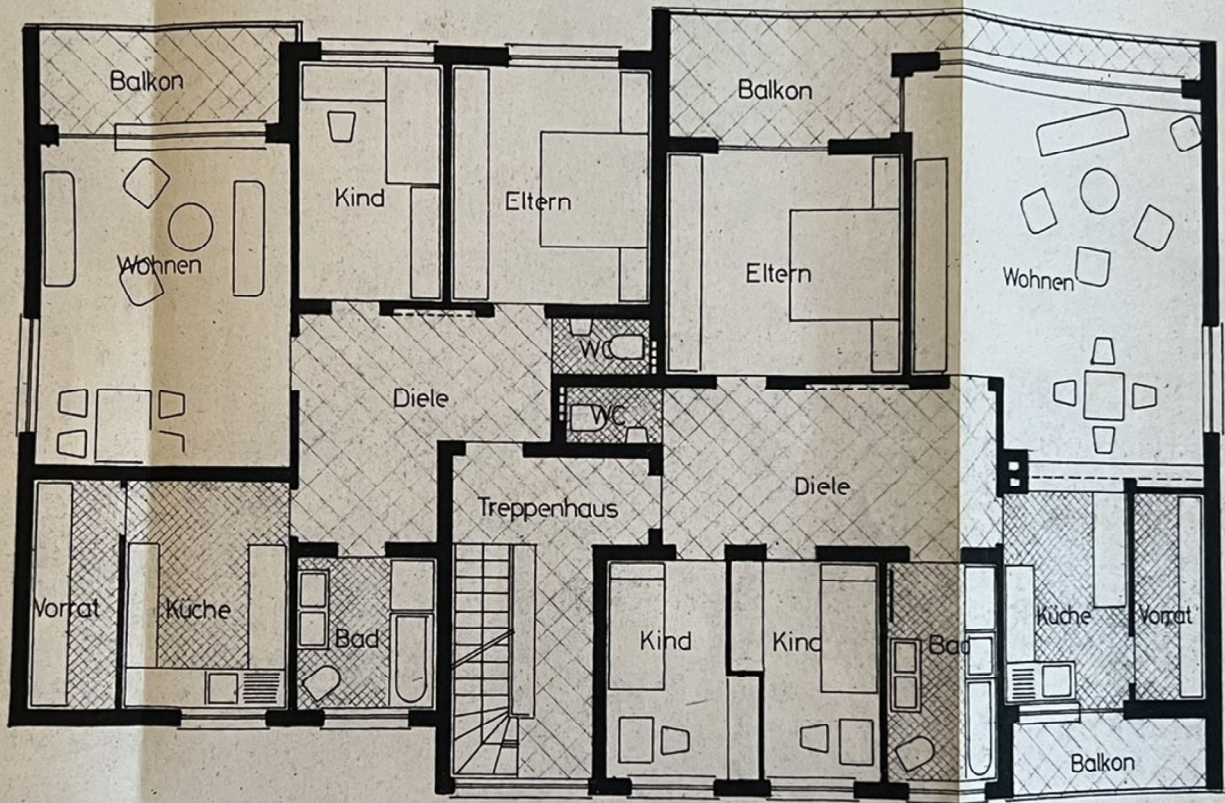

ø70
2.25
ø30
3.95
7.20
ø24
2.85
ø24
3.80
3.93
ø30
1.46
ø30
14.00

N

ø30 ø115 2.97 ø115 2.50 ø30 2.50 ø24 2.15 ø115 2.60 ø115 2.20 ø115 2.75 ø115 1.50 ø30
ø30 4.60 ø115 4.55 ø115 ø24 1.605 ø24 6.20 ø115 4.36 ø30

22.50


7.00 15.00

Obergeschoßgrundriss

M. 1:100


30 8.25 115 170 115 220 115 180 115 7.49 30


230 230 230
10 10 10
291 366 366
24 24 24
235 160
24 115 4.20
2485
500 10 10
140 140
30

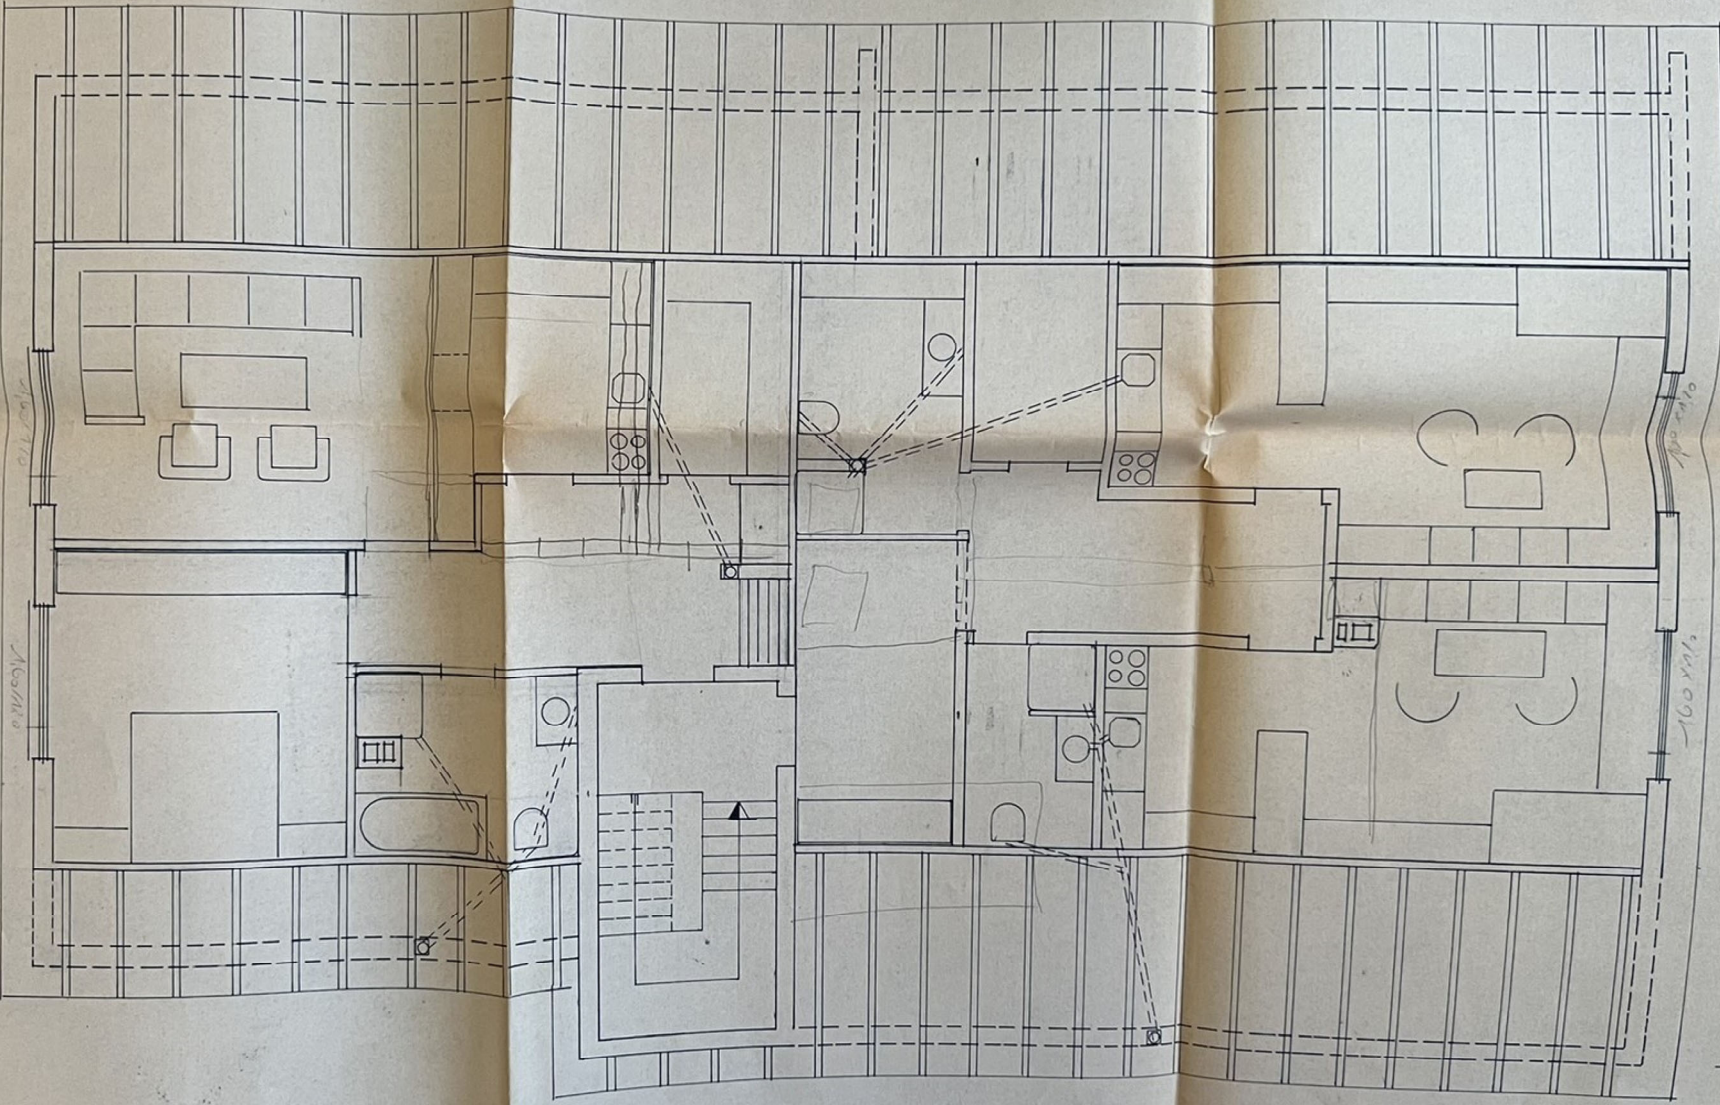

230 230
10 10
393 291
24 24
24 180
24 24
393 291
10 10
280 280


30 3835 115 325 24 250 24 220 115 180 115 7.49 30
30 3835 115 6115 115 220 115 4.80 115 449 30
22.50

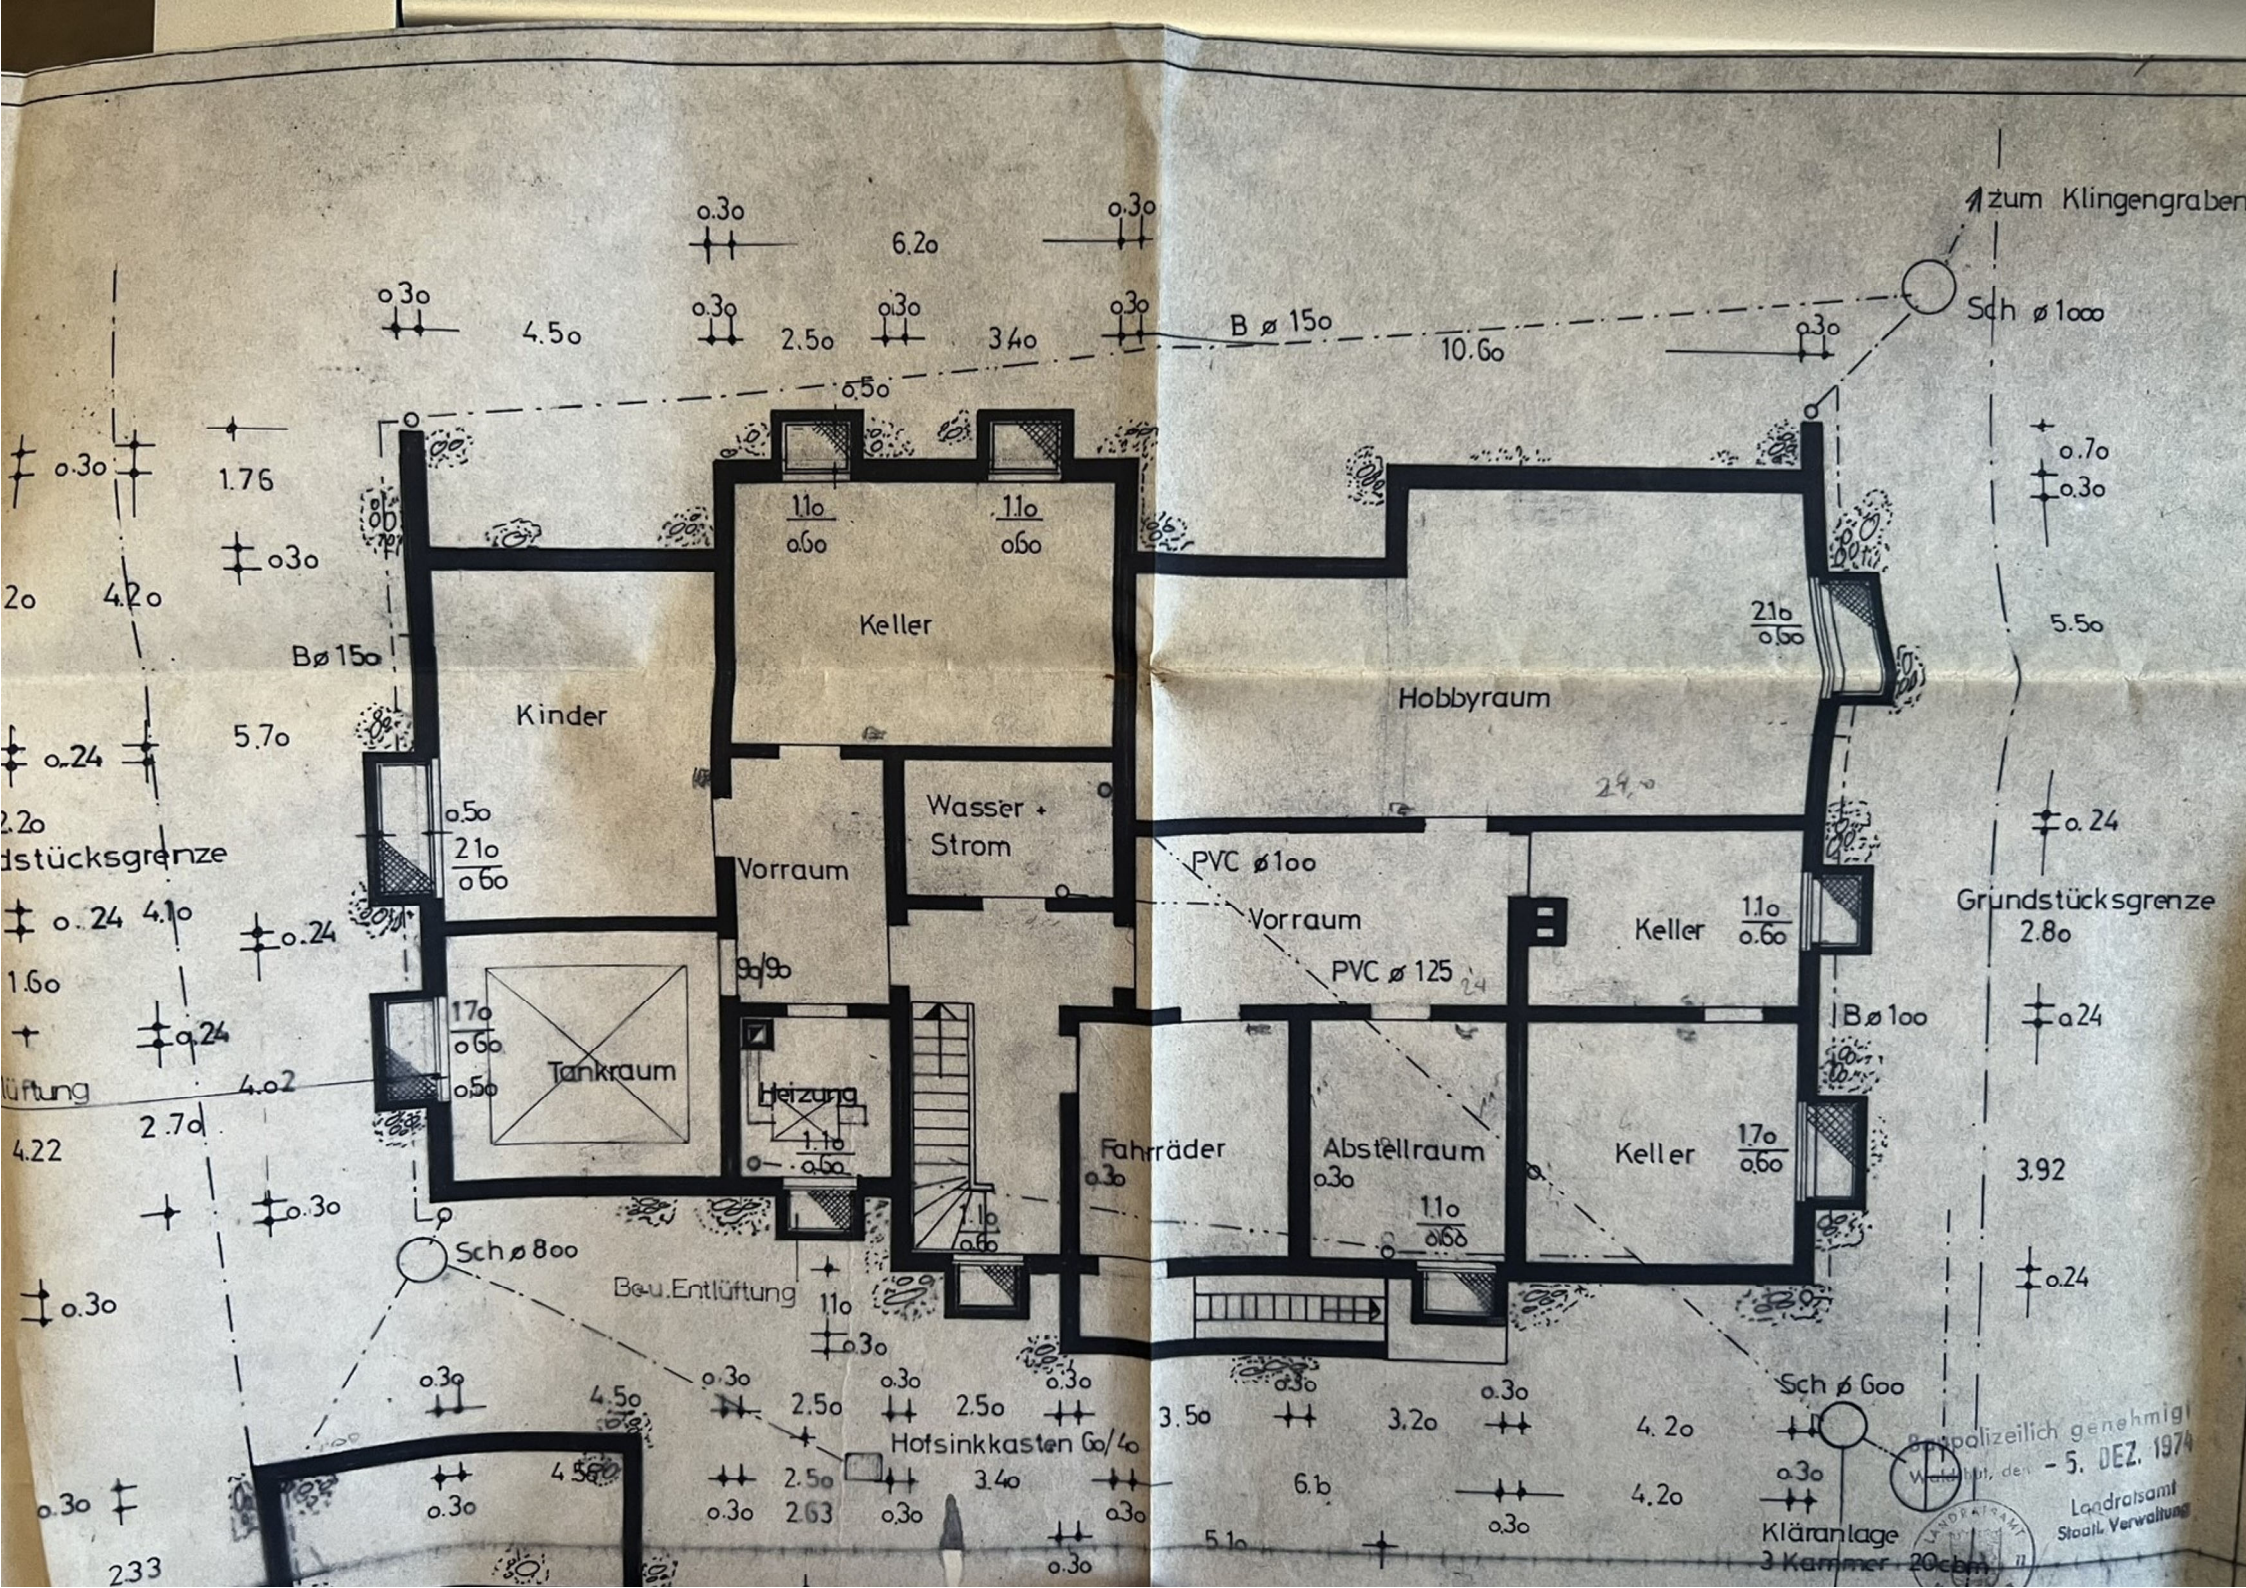

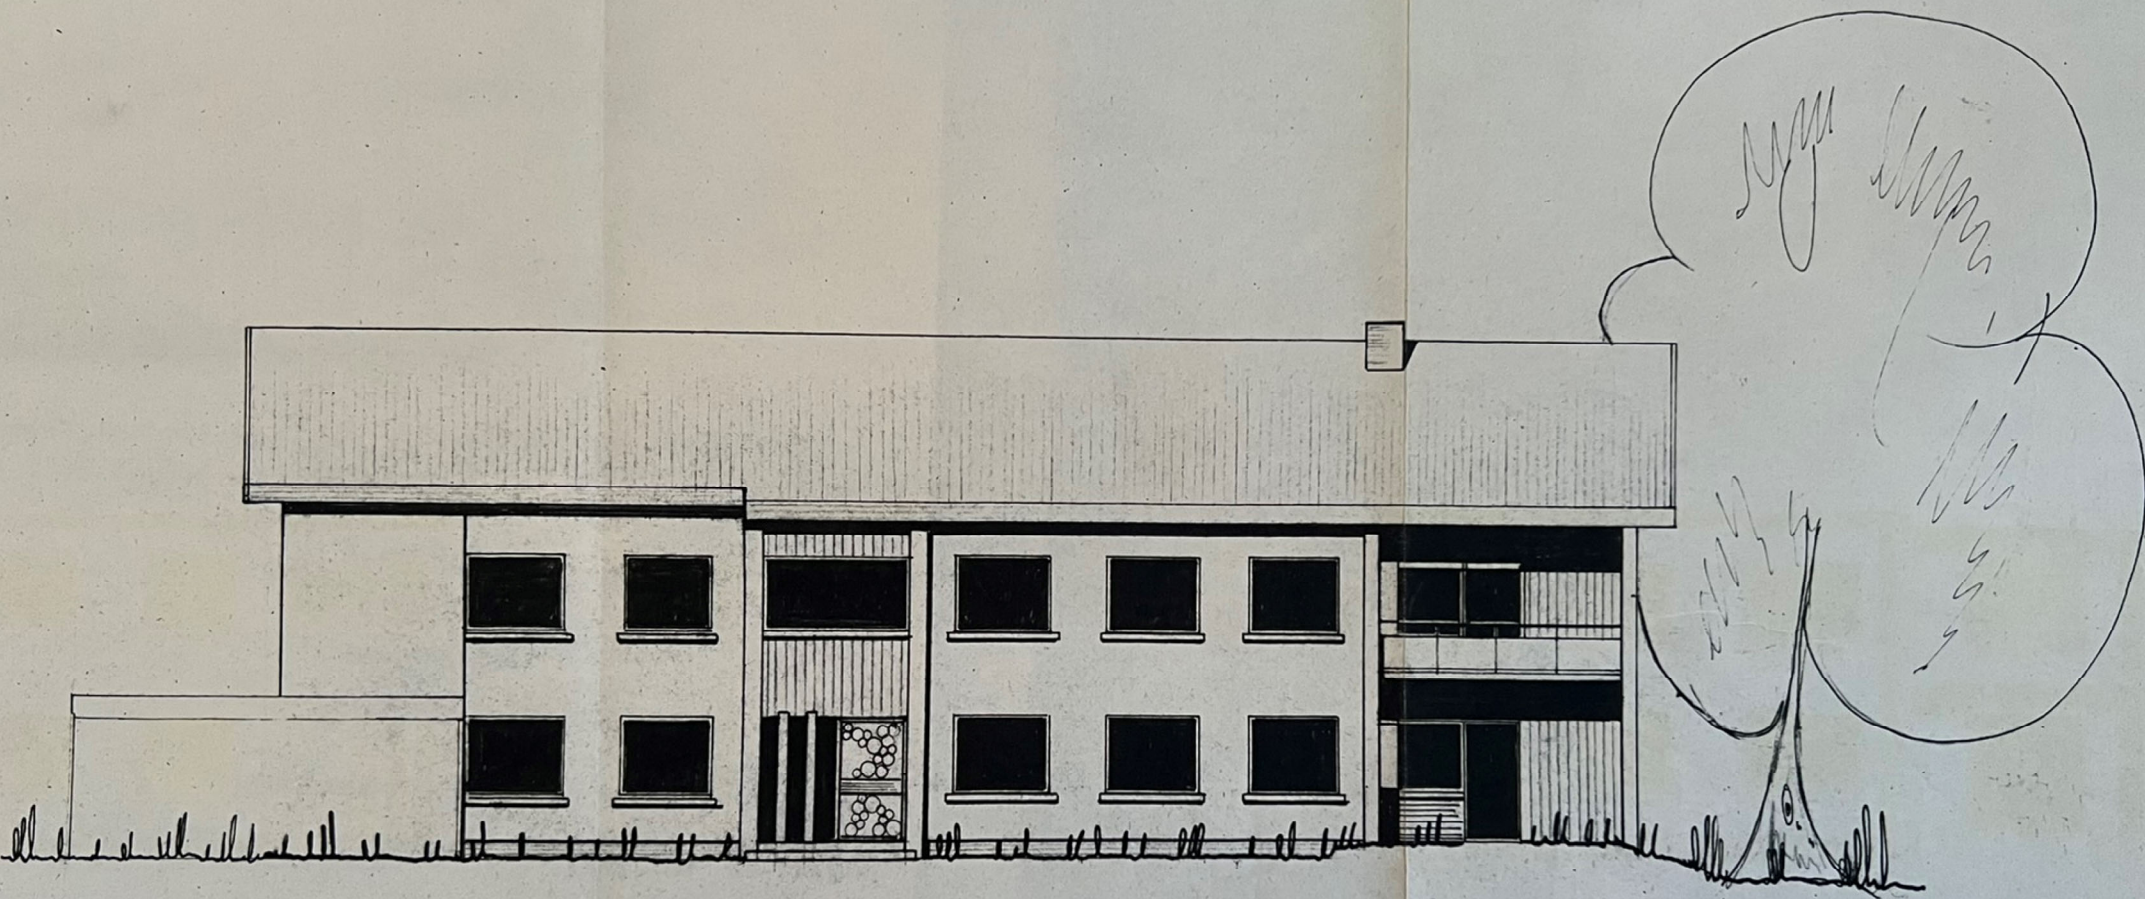

Nordansicht

M. 1:100

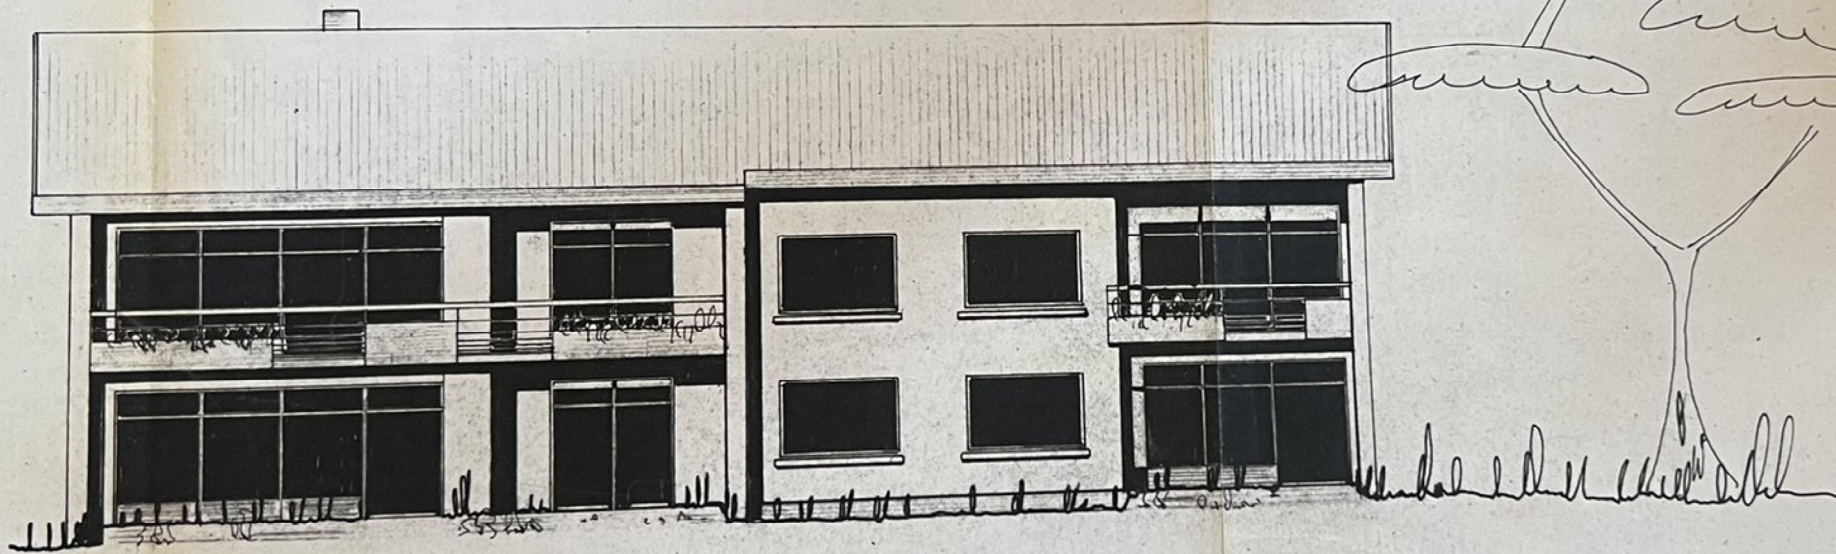

Südansicht

M. 1:100

Der Bauherr:

Der Planer:

Planungsbüro
Schweizer-Necas Dipl.-Ing.
7895 Erzingen/Bd., in der Breite 4
im Mai 72.