

# Auszug aus dem Liegenschaftskataster

Liegenschaftskarte 1:500


Erstellt am 10.04.2024

Flurstück: 358/90  
Flur: 4  
Gemarkung: Laboe

Gemeinde: Laboe  
Kreis: Plön



Erteilende Stelle: Katasteramt  
Kronshagener Weg 107  
24116 Kiel  
Telefon: 0431 23763-0  
E-Mail: Poststelle-Kiel@LVermGeo.landsh.de

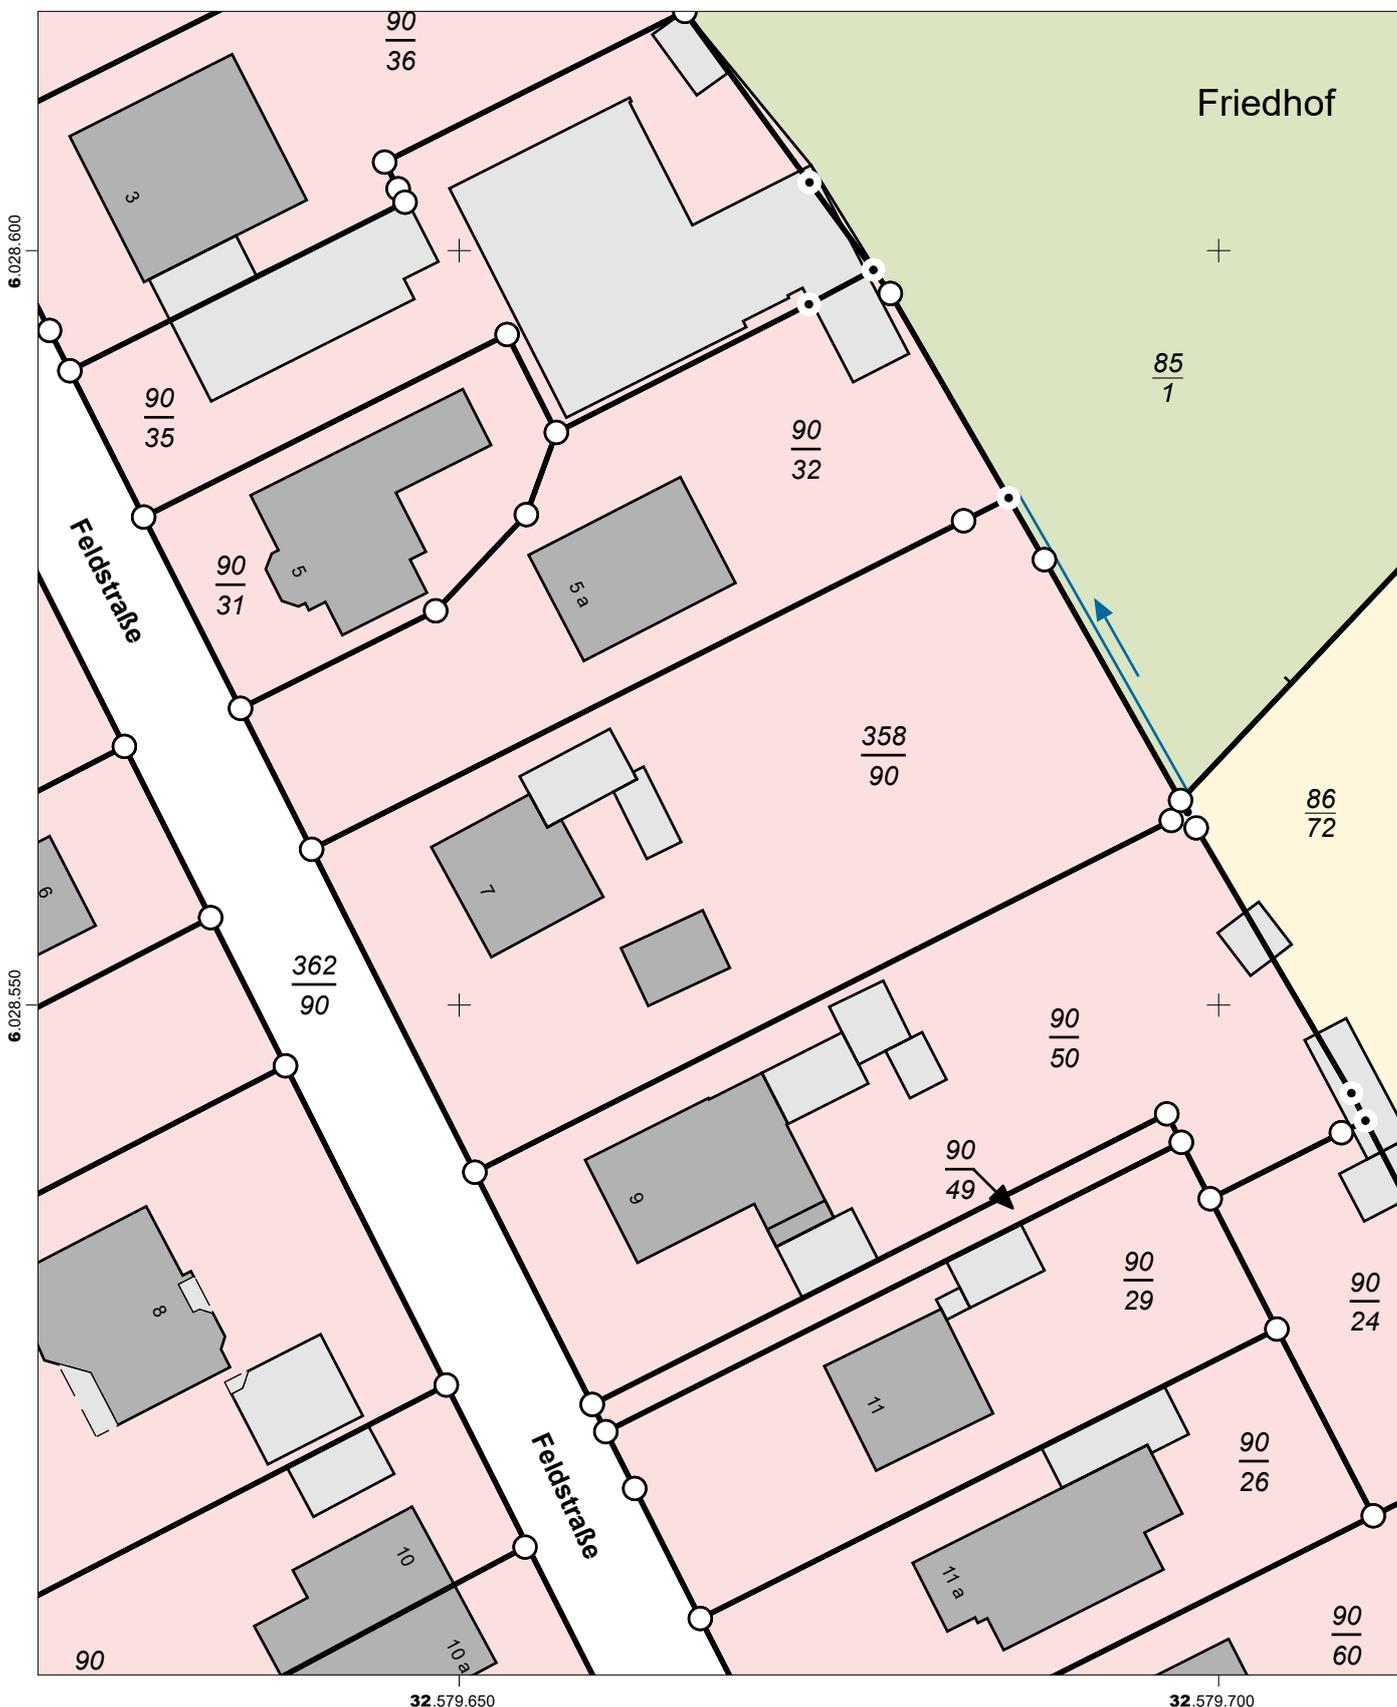

32.579.650

32.579.700

Maßstab: 1:500



Meter

Für den Maßstab dieses Auszugs aus dem Liegenschaftskataster ist der ausgedruckte Maßstabsbalken maßgebend. Dieser Auszug ist maschinell erstellt und wird nicht unterschrieben. Vervielfältigung, Umarbeitung, Veröffentlichung und Weitergabe an Dritte nur mit Zustimmung des Landesamtes für Vermessung und Geoinformation Schleswig-Holstein oder zum eigenen Gebrauch (§9 Vermessungs- und Katastergesetz in der jeweils geltenden Fassung).

