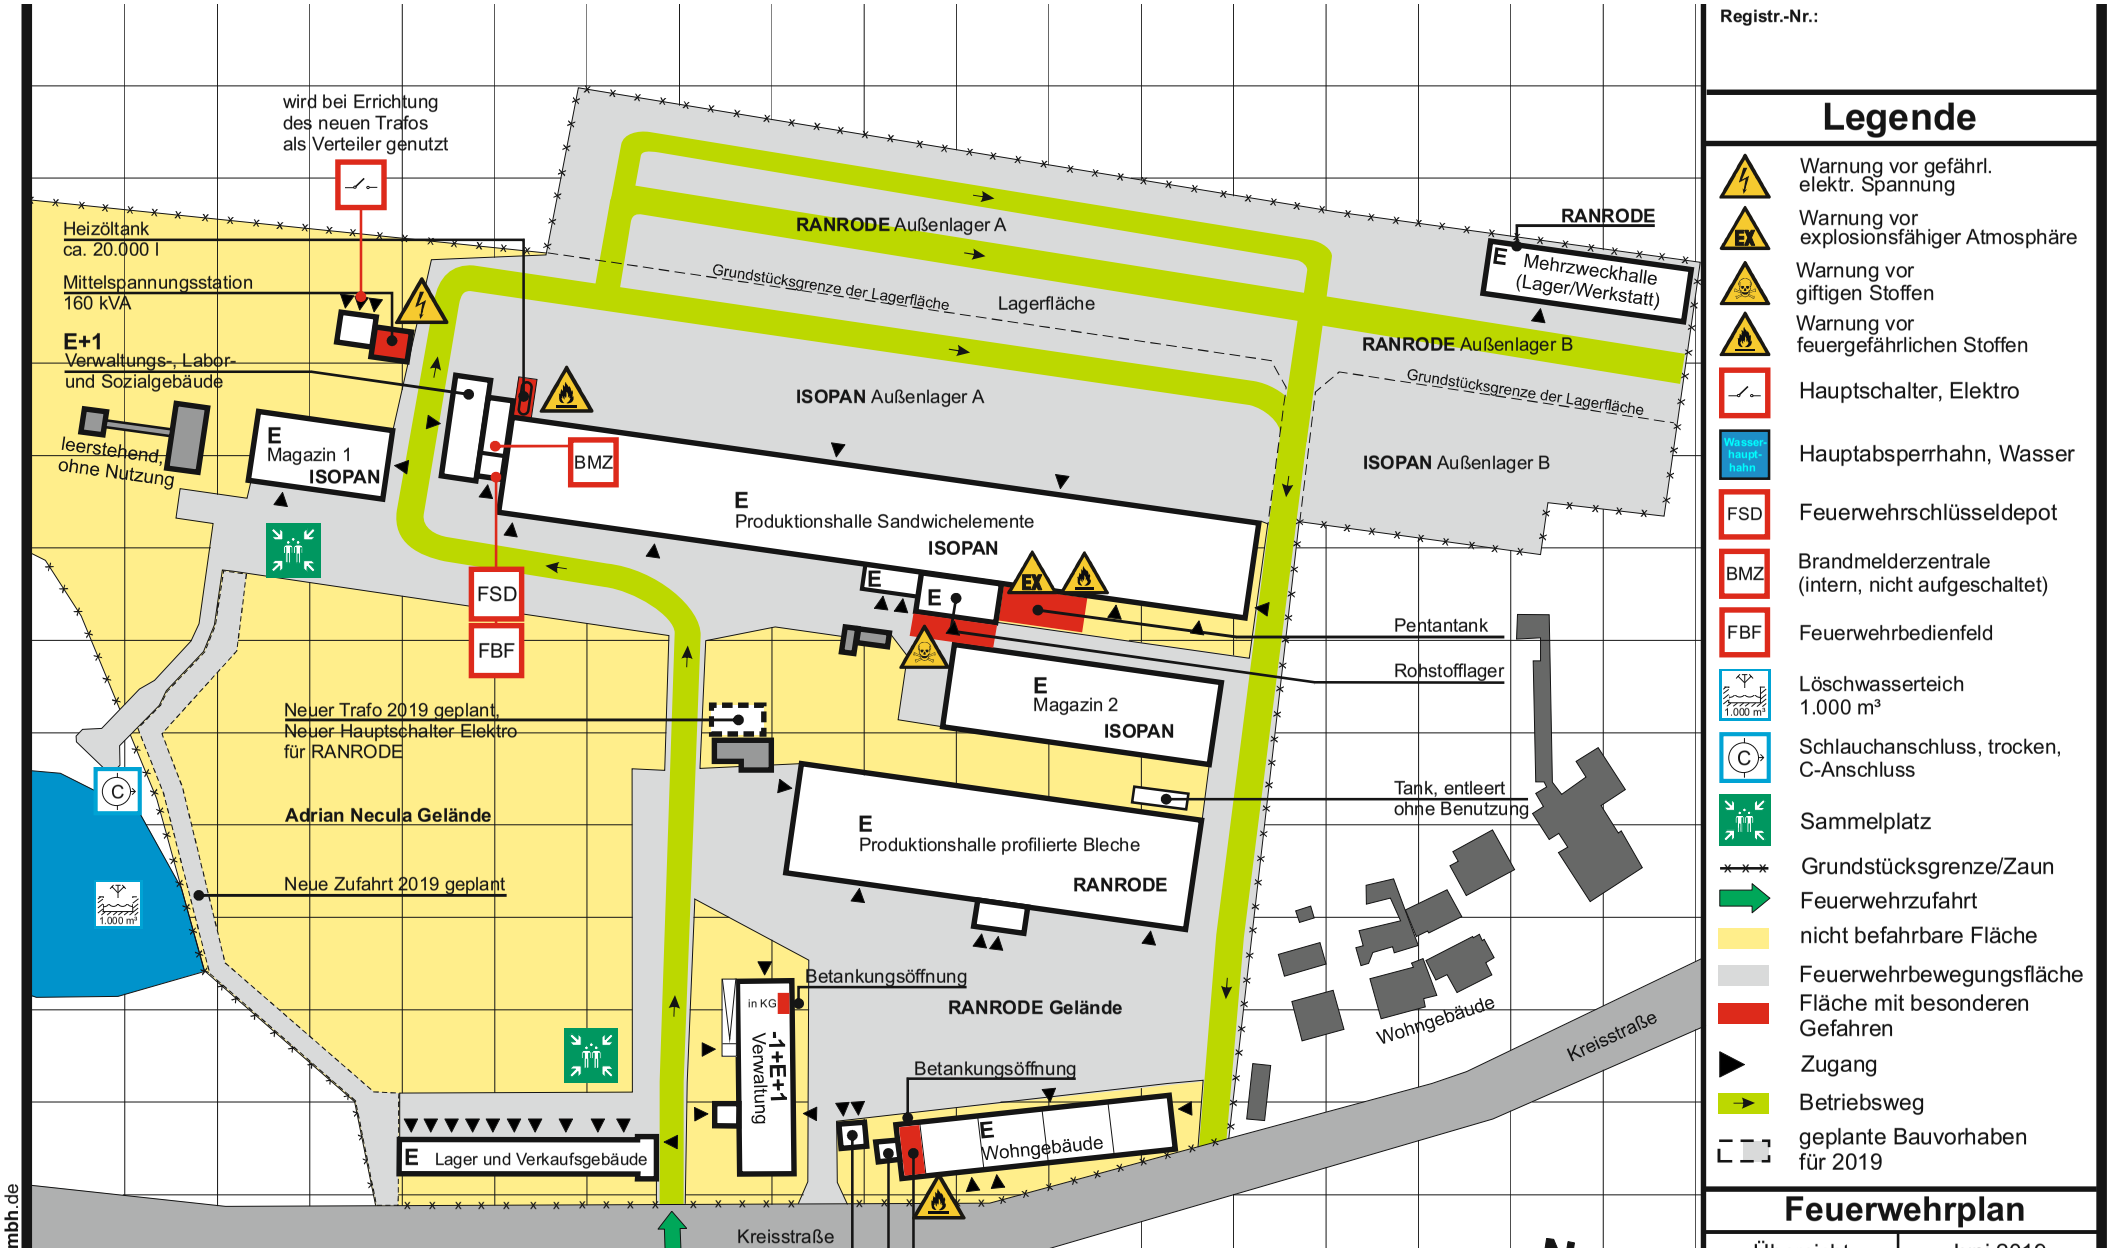

Registr.-Nr.:

Legende

- Warnung vor gefährl. elektr. Spannung
- Warnung vor explosionsfähiger Atmosphäre
- Warnung vor giftigen Stoffen
- Warnung vor feuergefährlichen Stoffen
- Hauptschalter, Elektro
- Hauptabsperrhahn, Wasser
- FSD Feuerwehrschlüsseldepot
- BMZ Brandmelderzentrale (intern, nicht aufgeschaltet)
- FBF Feuerwehrbedienfeld
- Löschwasserteich 1.000 m³
- Schlauchanschluss, trocken, C-Anschluss
- Sammelplatz
- Grundstücksgrenze/Zaun
- Feuerwehrzufahrt
- nicht befahrbare Fläche
- Feuerwehrbewegungsfläche
- Fläche mit besonderen Gefahren
- Zugang
- Betriebsweg
- geplante Bauvorhaben für 2019

Feuerwehrplan