

143
36

Blatt: 1.00




1 Nivellierte Höhen

- 1= 253,30
 - 2= 253,96
 - 3= 255,28
 - 4= 256,24 = Schachtsohle
 - 5= 256,51
- = 252,52NN + 3,72m = 256,24
- $\frac{36}{9}$

2 Interpolierte Höhen

- 6= 253,53
- 7= 254,48
- 8= 254,95 (11)
- 9= 255,42
- 10= 255,90
- 13= 254,59
- 14= 256,02
- 15= 253,73
- 16= 254,69
- 17= 256,13
- 18= 254,98
- 19= 256,00
- 20= 255,65

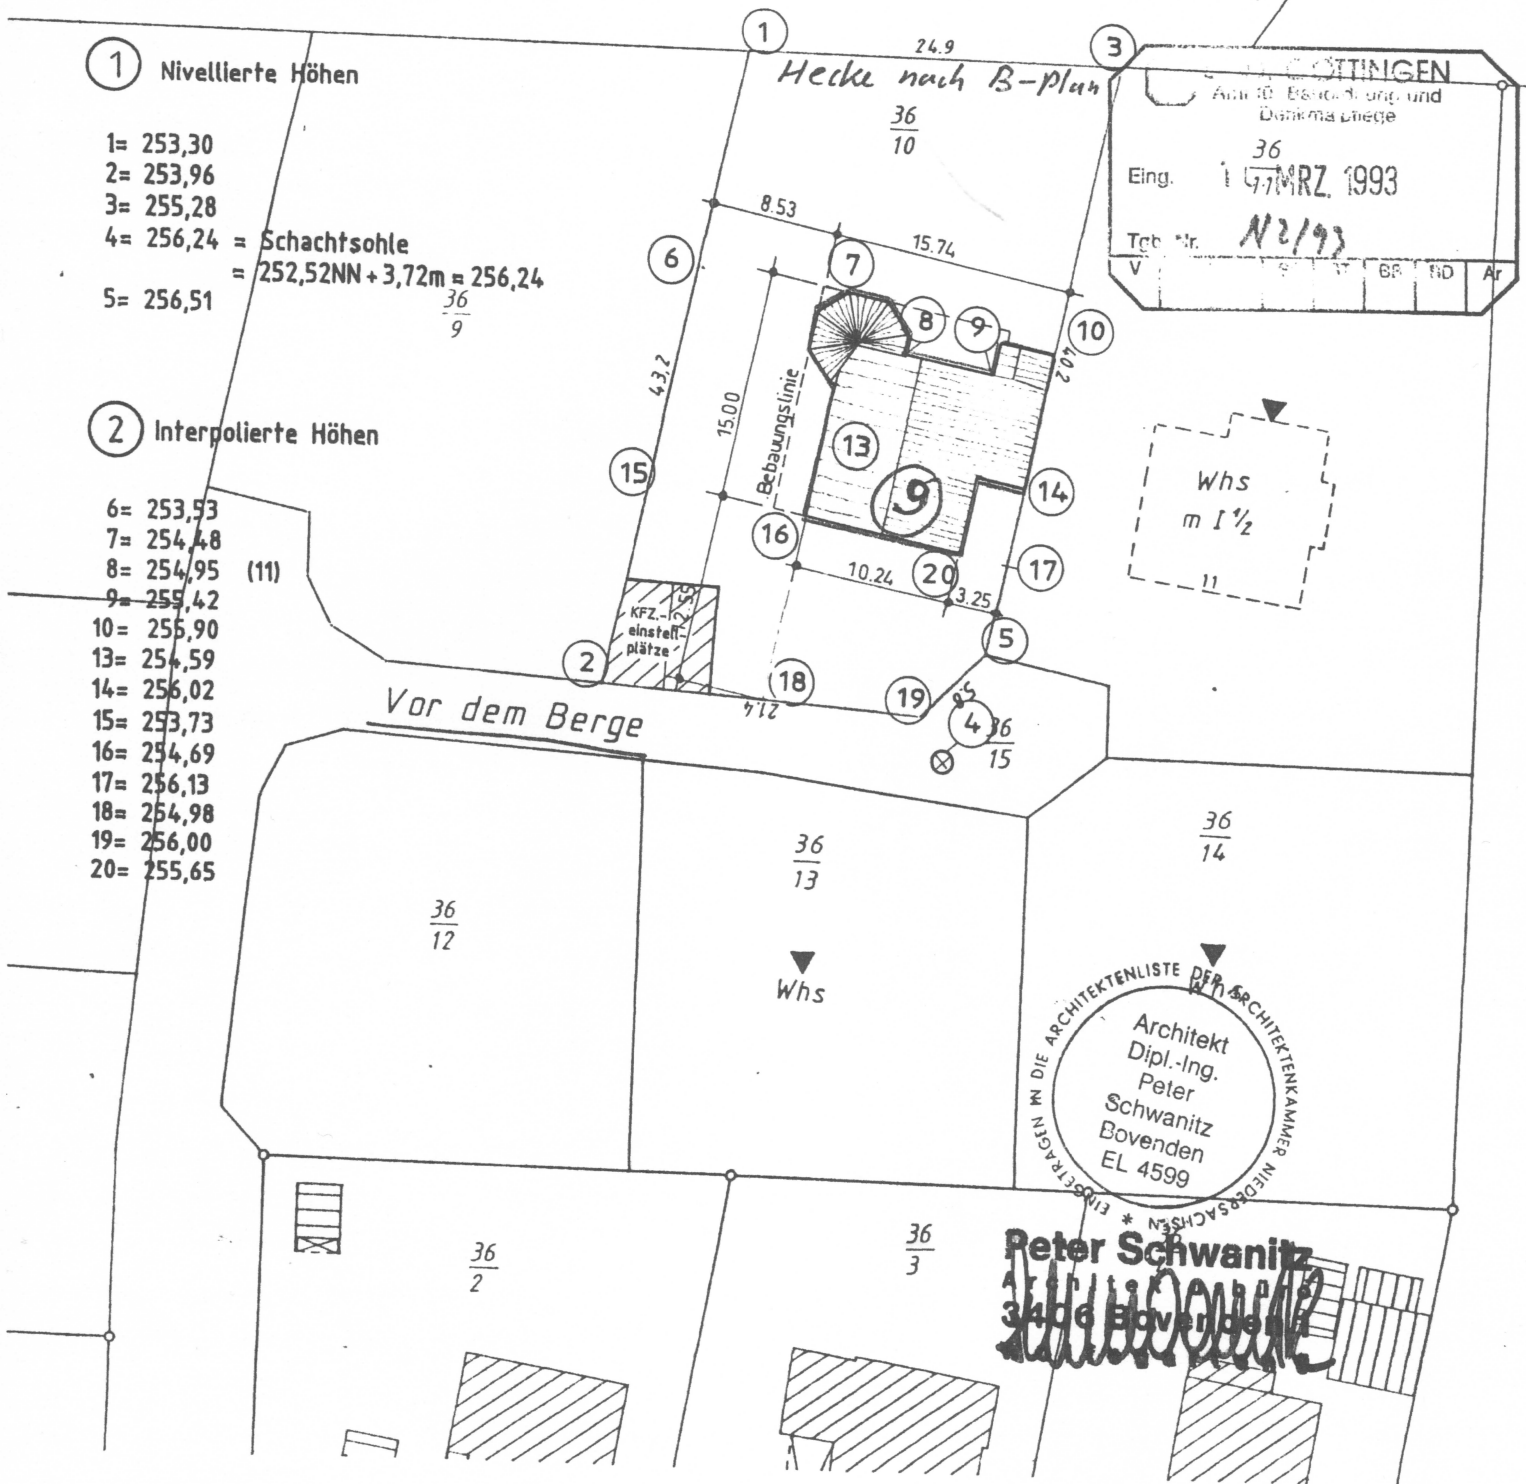

GÖTTINGEN

Arch. 10. Bestimmung und
Dankmalpflege

36

Eing. 17. MRZ. 1993

Tab. Nr. N 2/93

V

Erläuterungen:

(gelb)	Begrenzung des Baugrundstücks	▶	im Liegenschaftskataster noch nicht nachgewiesen	—	Mauer
—	Flurstücksgrenze	— · — ·	Gemeindegrenze	— x — x	Zaun
— o —	abgemarkter Grenzpunkt	— · · ·	Gemarkungsgrenze	— o — o	Hecke
— 11.2 —	Grenzlänge (m)	— · · · ·	Flurgrenze	— —	parallele Linien
	Gebäude (einschl. Geschosshöhe)	· 35.8	Geländehöhe (m) über NN	— > —	Verlängerung