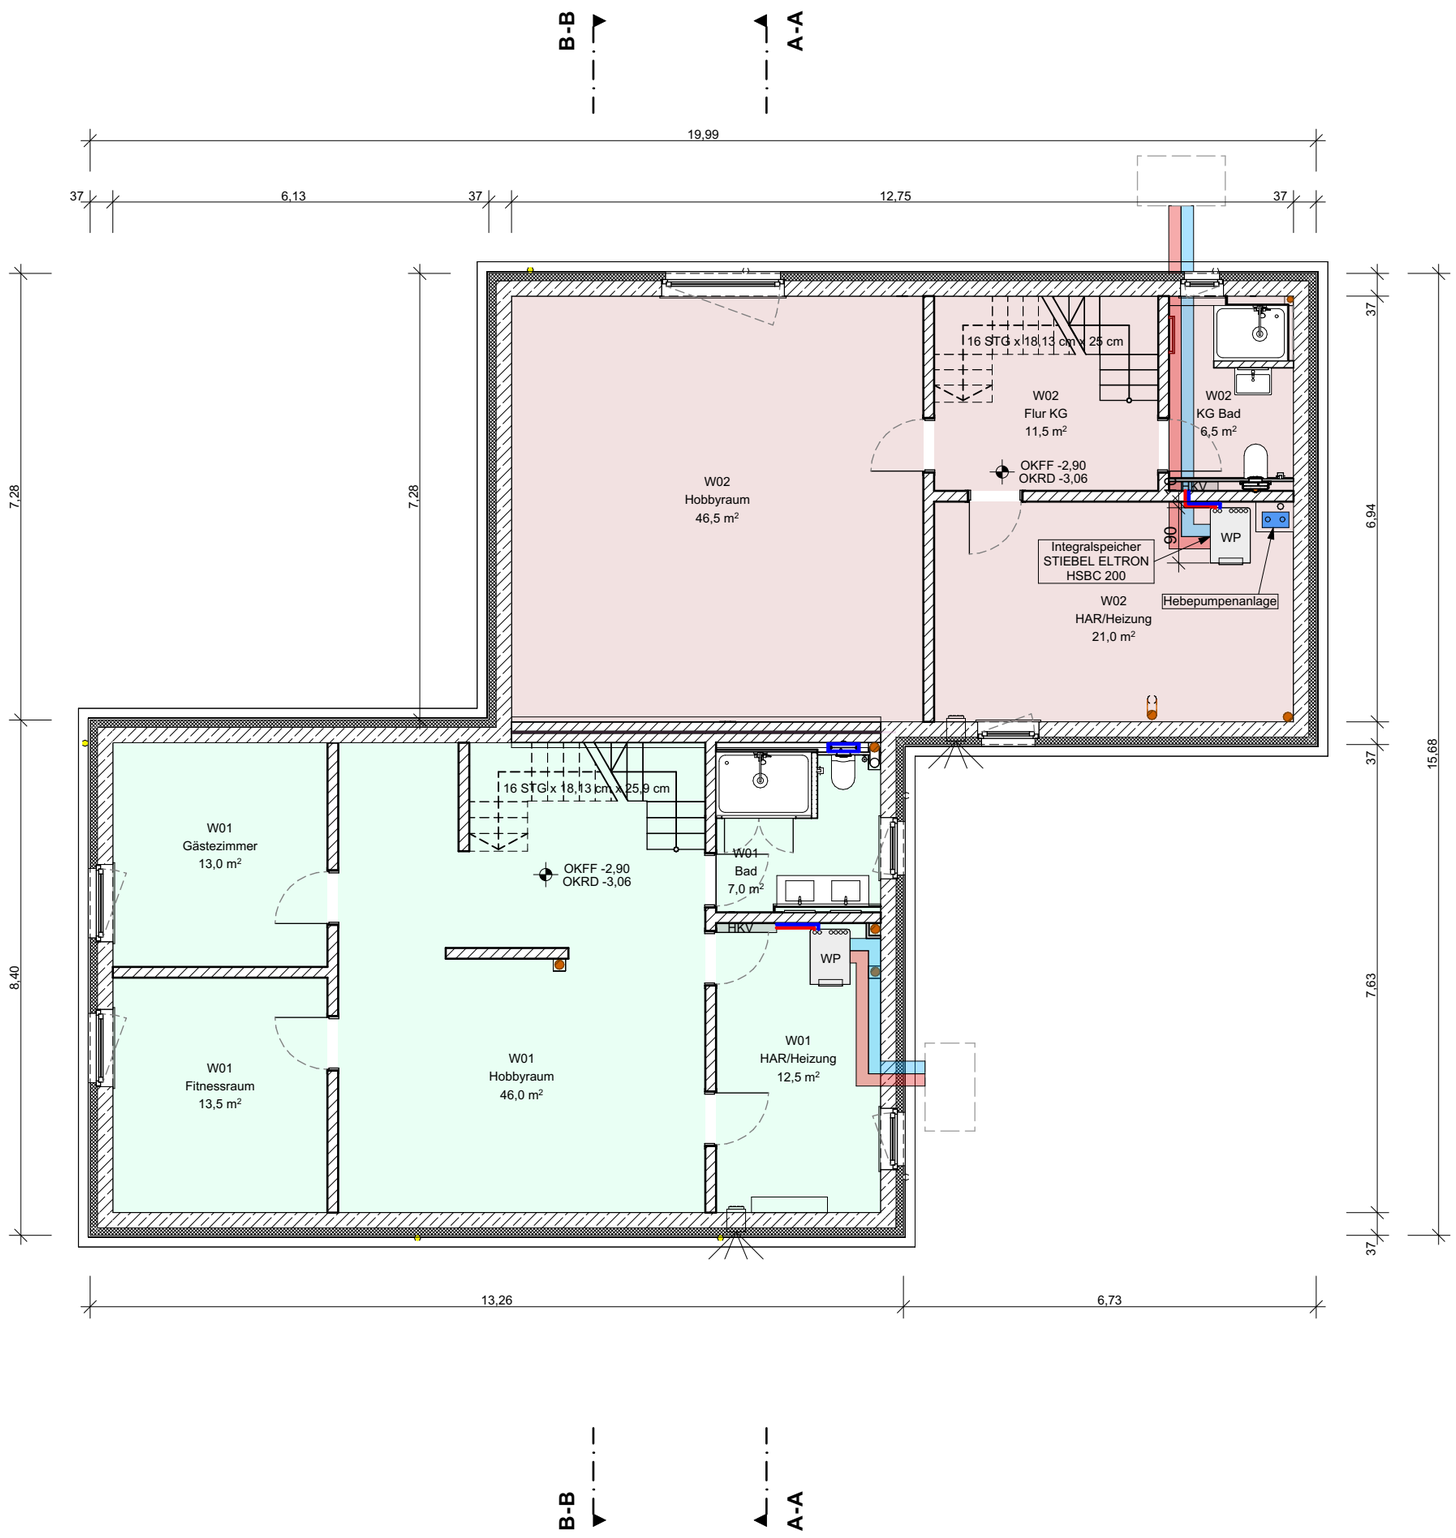

Legende:

W01 Hausnummer 5

W02 Hausnummer 5a

N

OKFF EG: NHN +33,10

Datum	Index	Änderungen:	gez:

Projekt:

Neubau eines Zweifamilienhauses

Appelboomtwiete 5
25486 Alveslohe

Bauherr:

Frank Winterstein

Neusser Straße 23
41564 Kaarst

Planverfasser:

Beckers & Partner architects + consultants

Haynstrasse 19
20249 Hamburg

Tel.: 040 429 39 760
Fax.: 040 429 39 777
www.be-online.de

Planungsphase:

Antrag auf Abgeschlossenheitsbescheinigung nach §3 Abs. 2 Wohnungseigentumsgesetz

Planinhalt:

Grundriss Kellergeschoss

Aktenzeichen:

.

Gez.:	Ersterstellung:	Planstand:
VB	21.04.2022	07.03.2024
Maßstab:	Plannr.:	Index:
1:100	A-19.2	