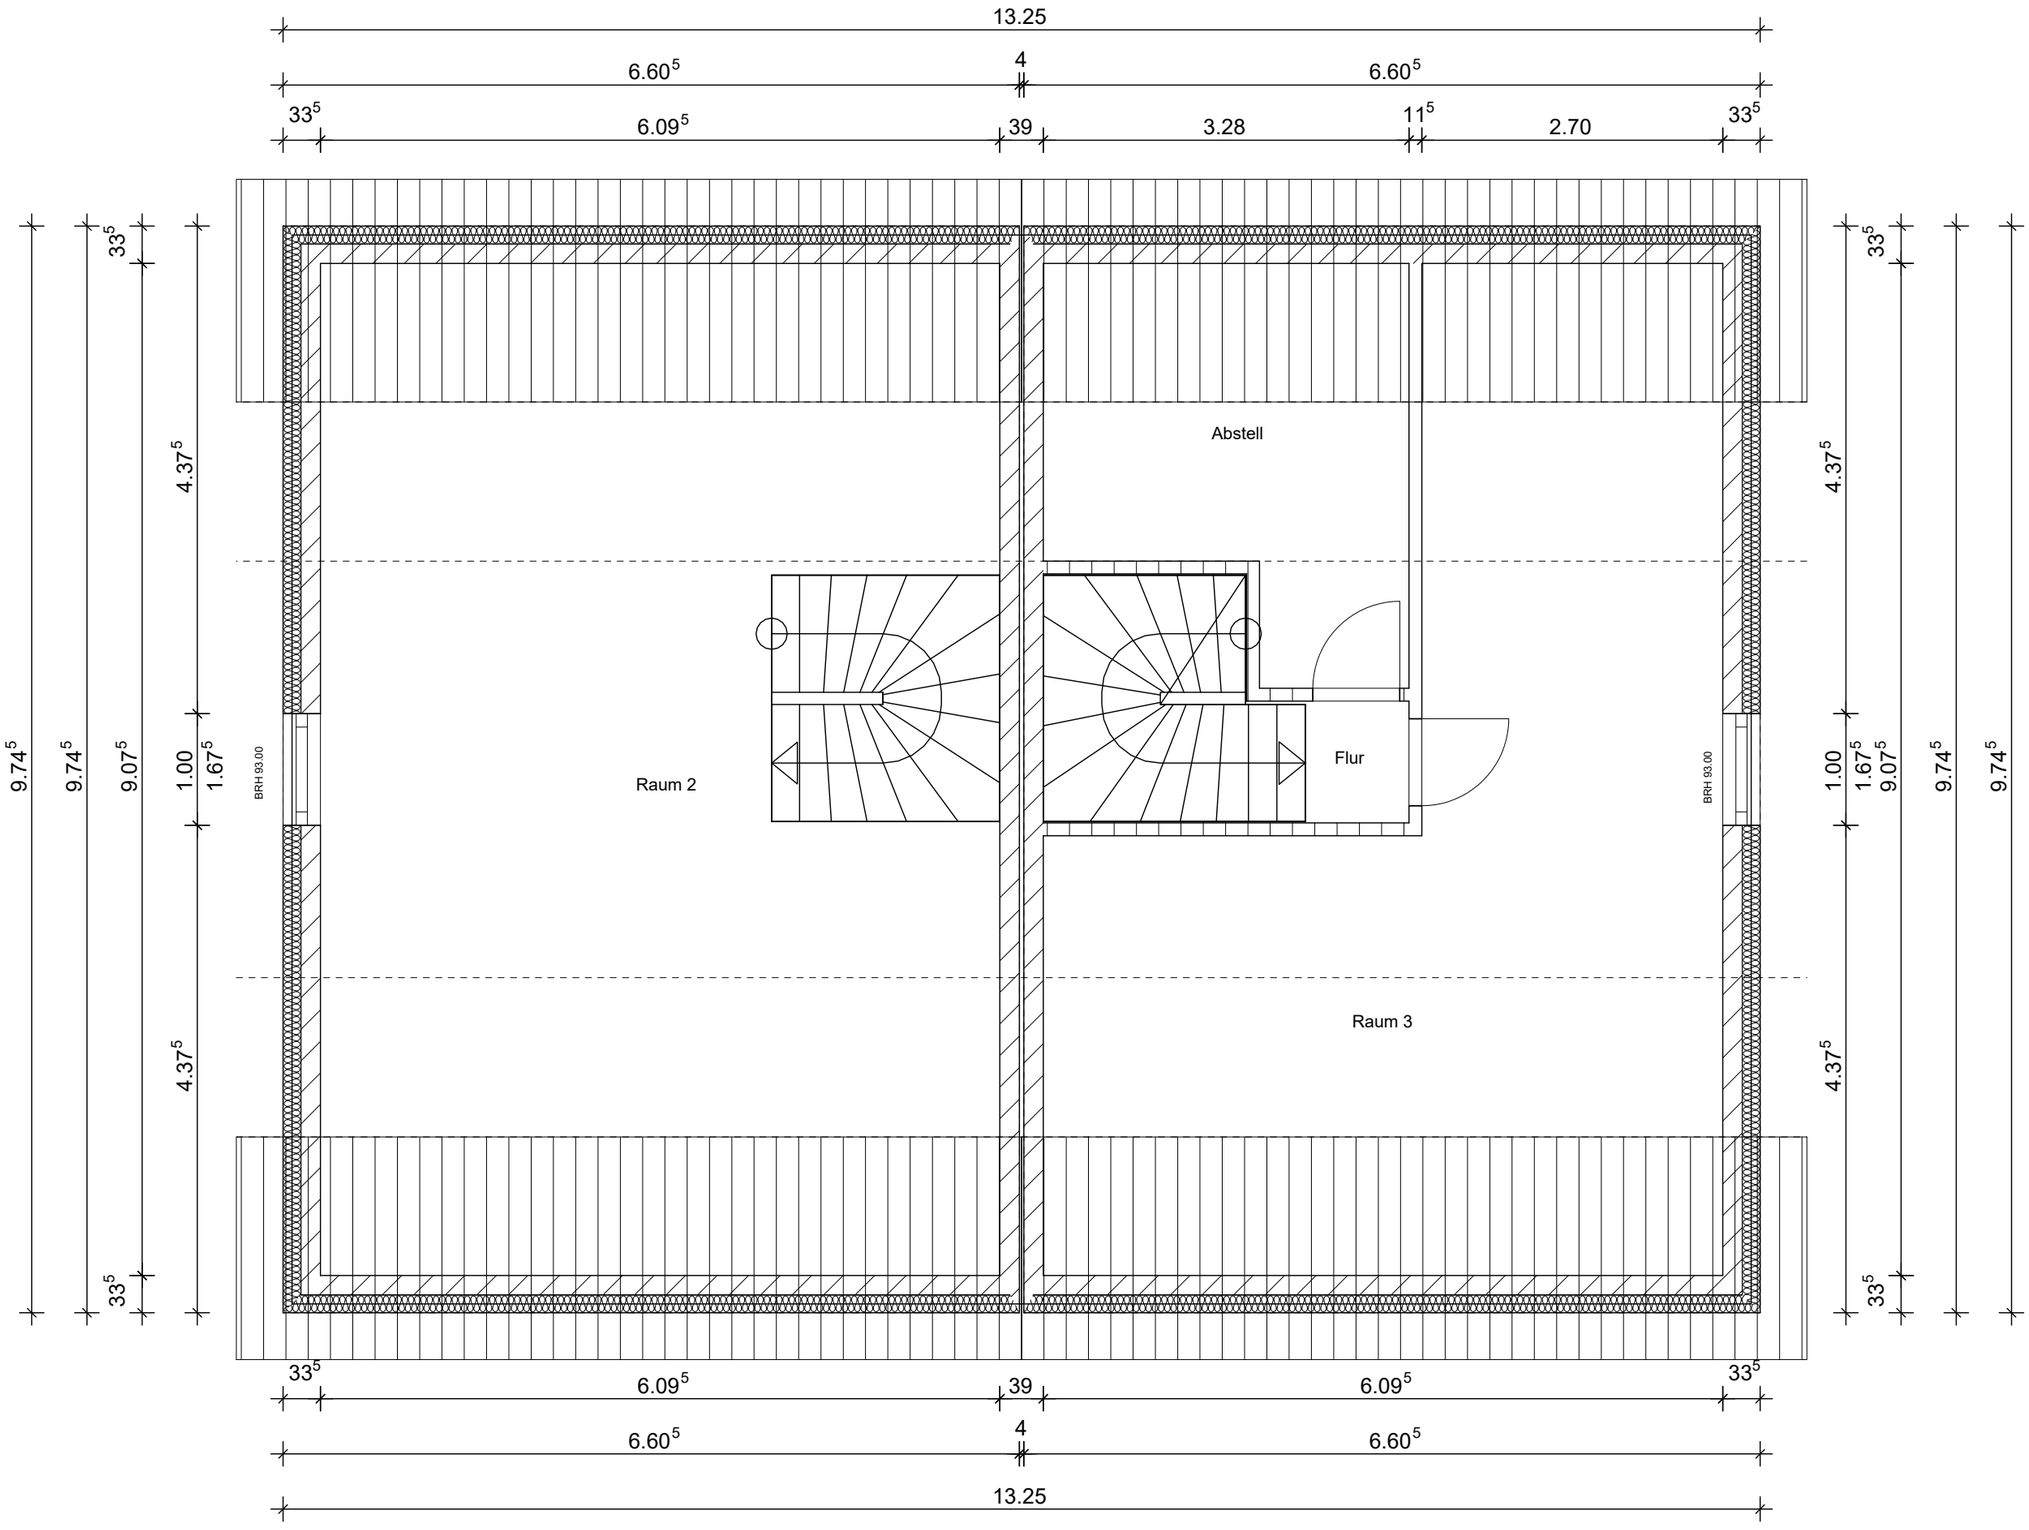
13.25
6.60⁵
4
6.60⁵
33⁵
6.09⁵
39
3.28
11⁵
2.70
33⁵
Abstell
Raum 2
Flur
Raum 3
BRH 93.00
BRH 93.00
4.37⁵
1.00
1.67⁵
9.07⁵
9.74⁵
9.74⁵
33⁵
6.09⁵
39
6.09⁵
33⁵
6.60⁵
4
6.60⁵
13.25