


# Gemarkung Falkensee

Eigentümer:  
Stadt Falkensee

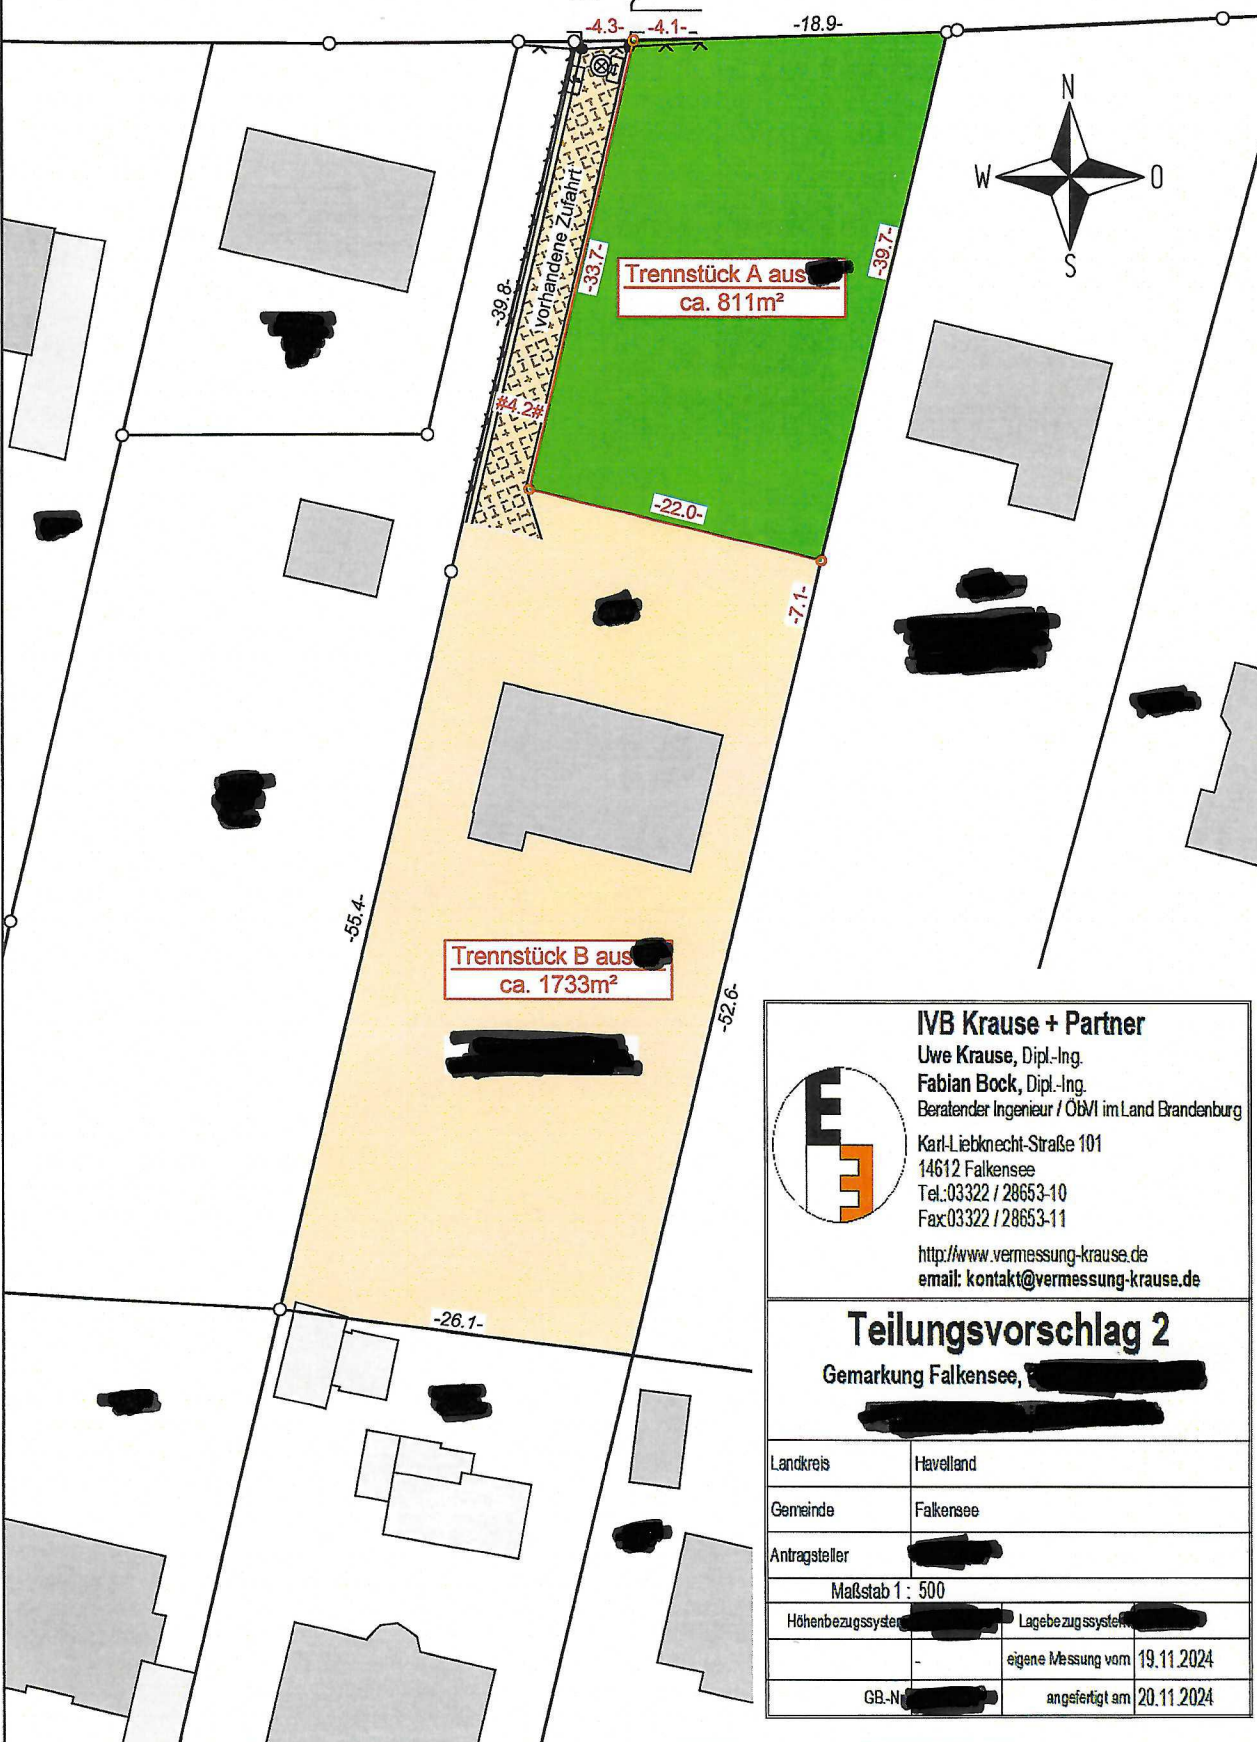

**IVB Krause + Partner**  
 Uwe Krause, Dipl.-Ing.  
 Fabian Bock, Dipl.-Ing.  
 Beratender Ingenieur / ÖbMI im Land Brandenburg  
 Karl-Liebknecht-Straße 101  
 14612 Falkensee  
 Tel.: 03322 / 28653-10  
 Fax: 03322 / 28653-11  
<http://www.vermessung-krause.de>  
 email: kontakt@vermessung-krause.de

## Teilungsvorschlag 2

Gemarkung Falkensee, [redacted]

Landkreis	Havelland
Gemeinde	Falkensee
Antragsteller	[redacted]
Maßstab 1 : 500	
Höhenbezugssystem	[redacted] Lagebezugssystem [redacted]
	eigene Messung vom 19.11.2024
GB-Nr. [redacted]	angefertigt am 20.11.2024