eines Einfamilienhauses

nterflockenbach - Ginsterweg 9 -

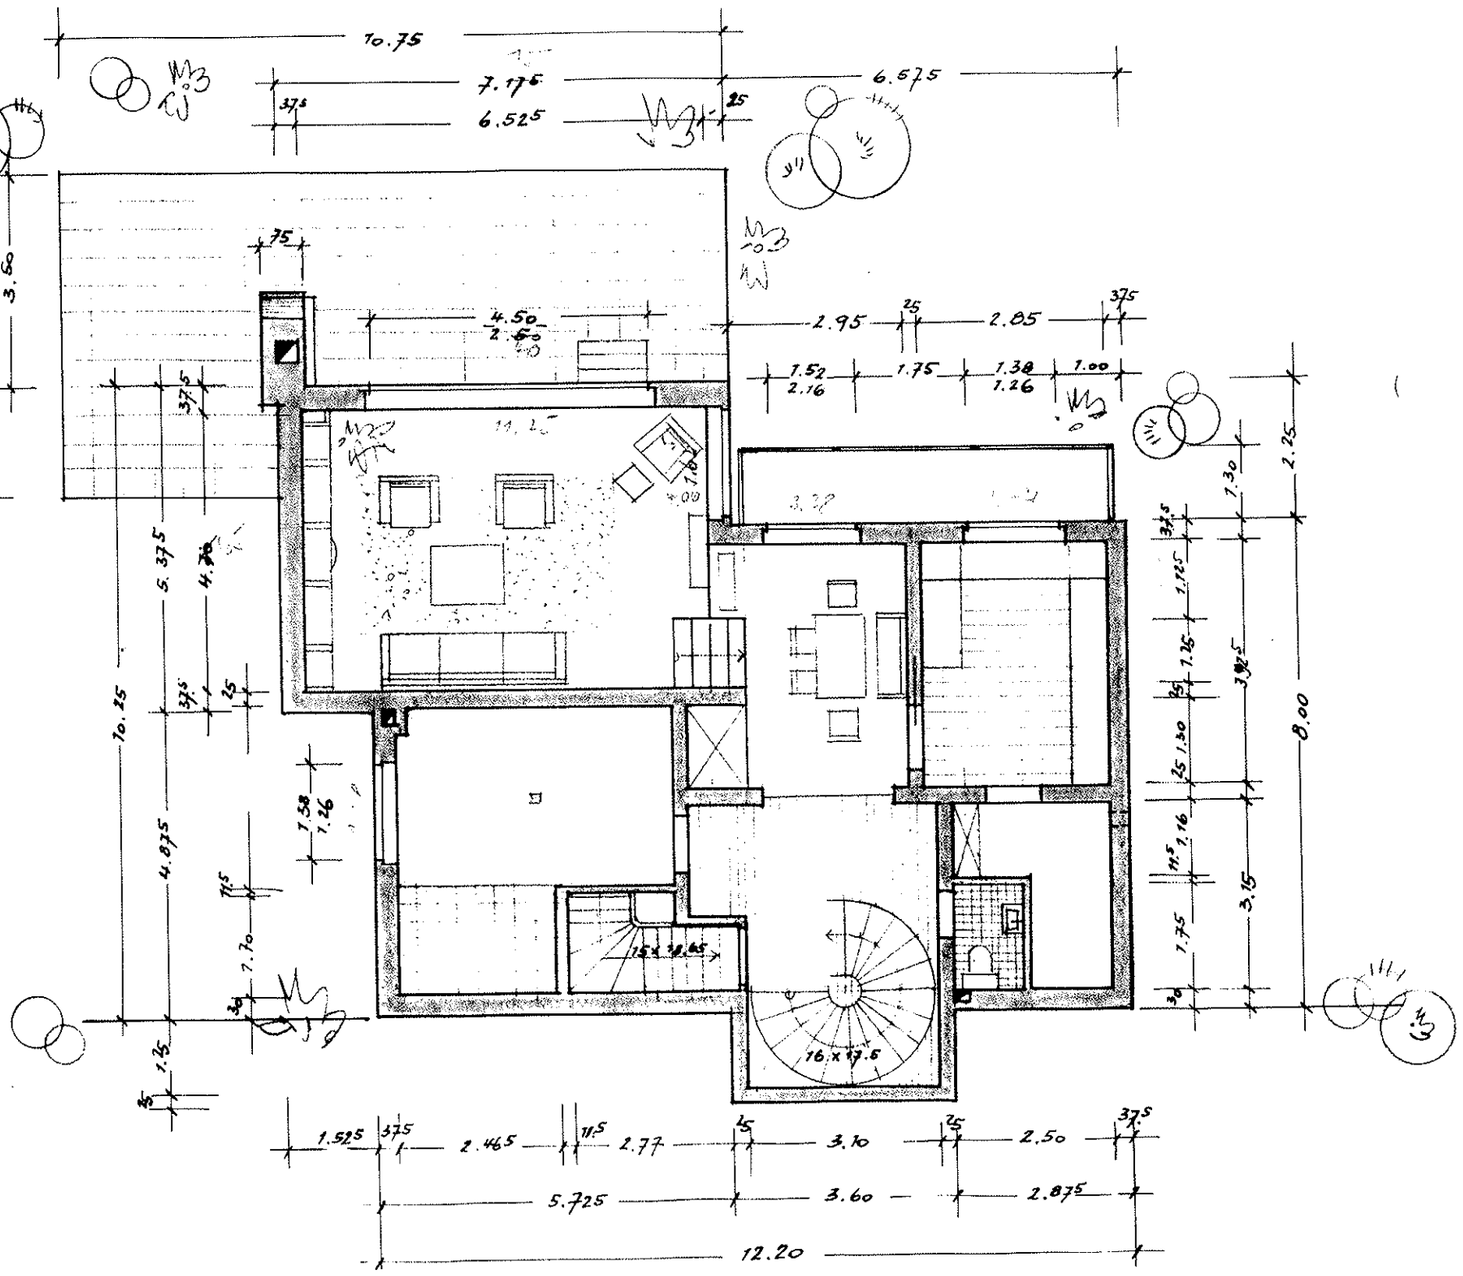

- WOHNGESCHOSS -

bauherr: hans wotocek mannheim

m. 1:100

planfertiger u. bauherr

20.10.68