



Grundriss eines Einfamilienhauses

lockenbach - Ginsterweg 9 -

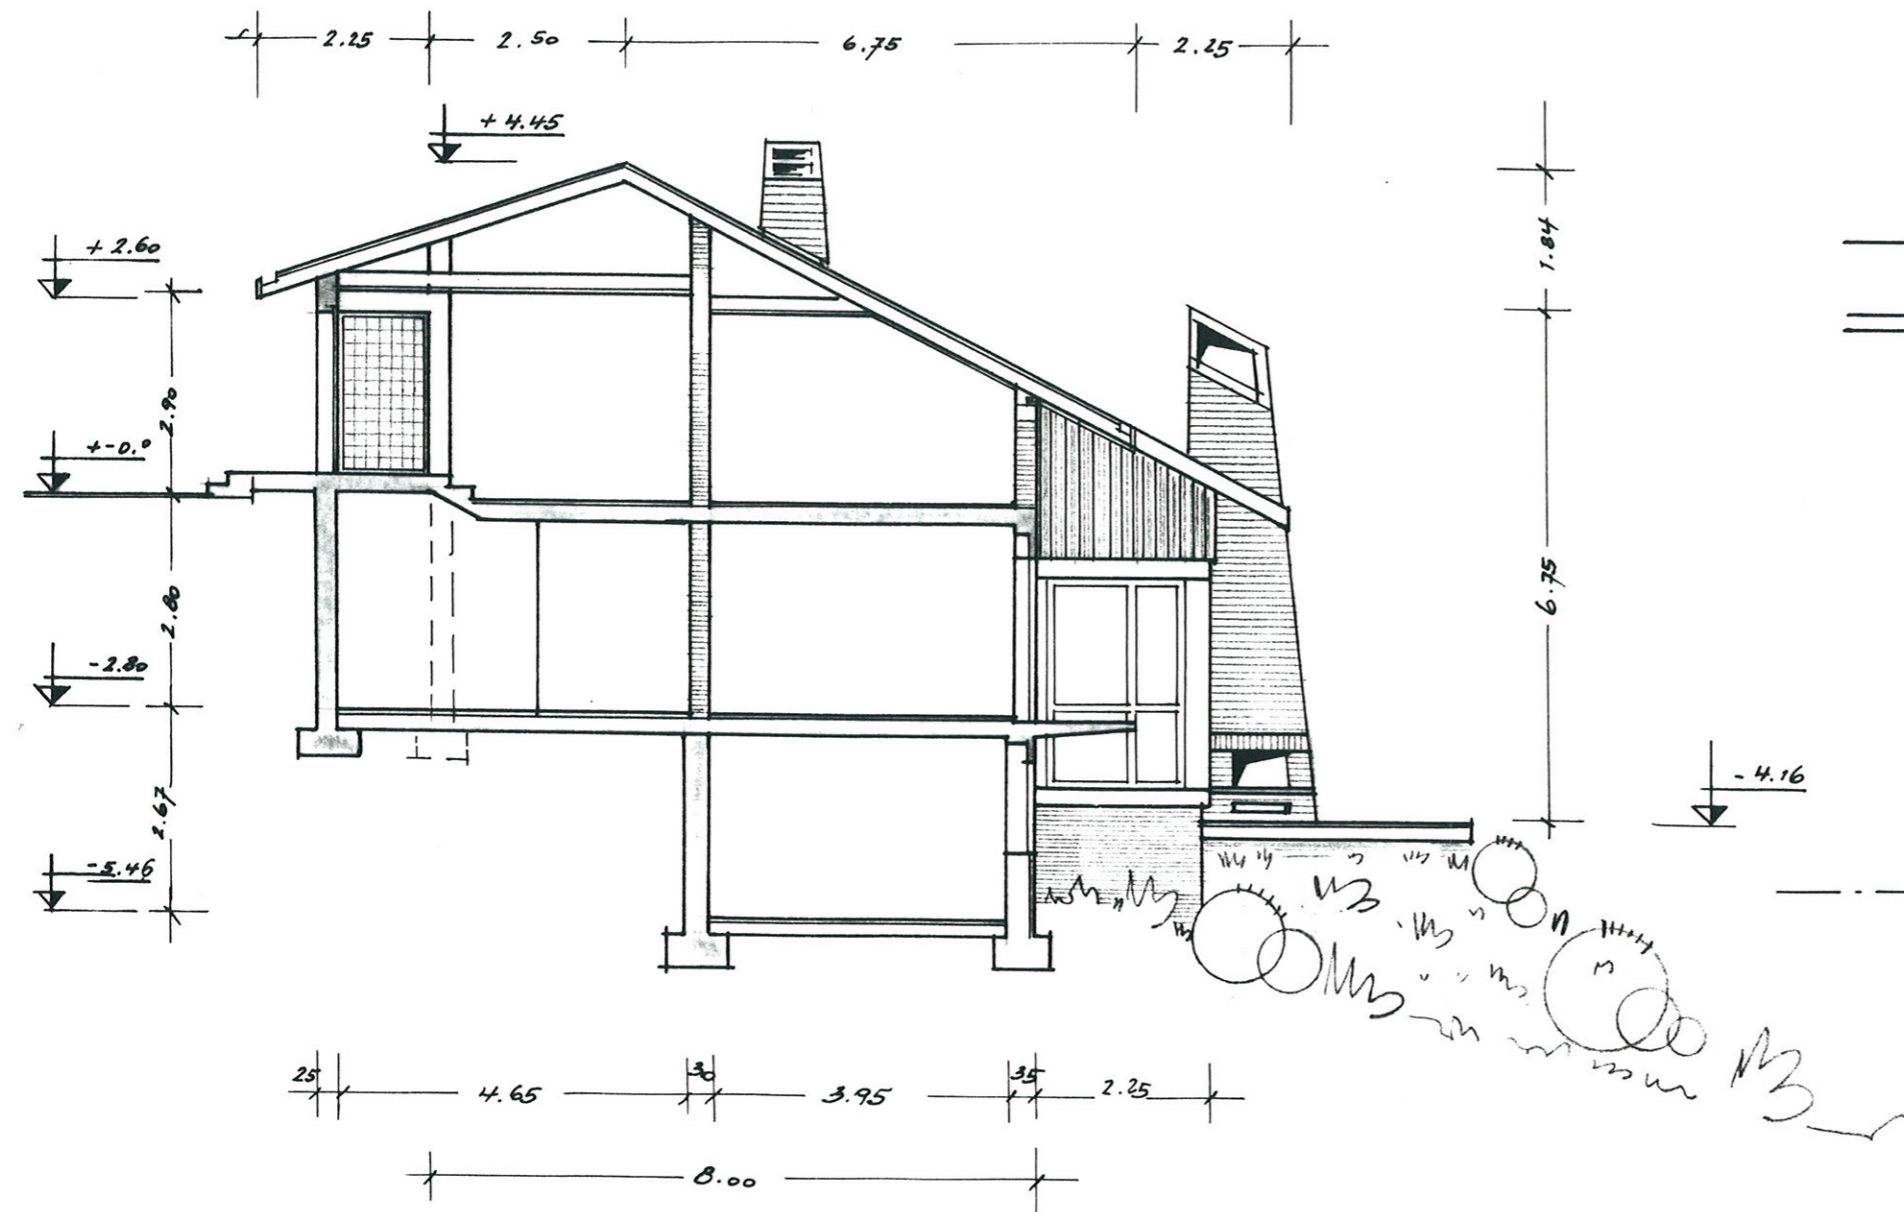

- QUERSCHNITT -

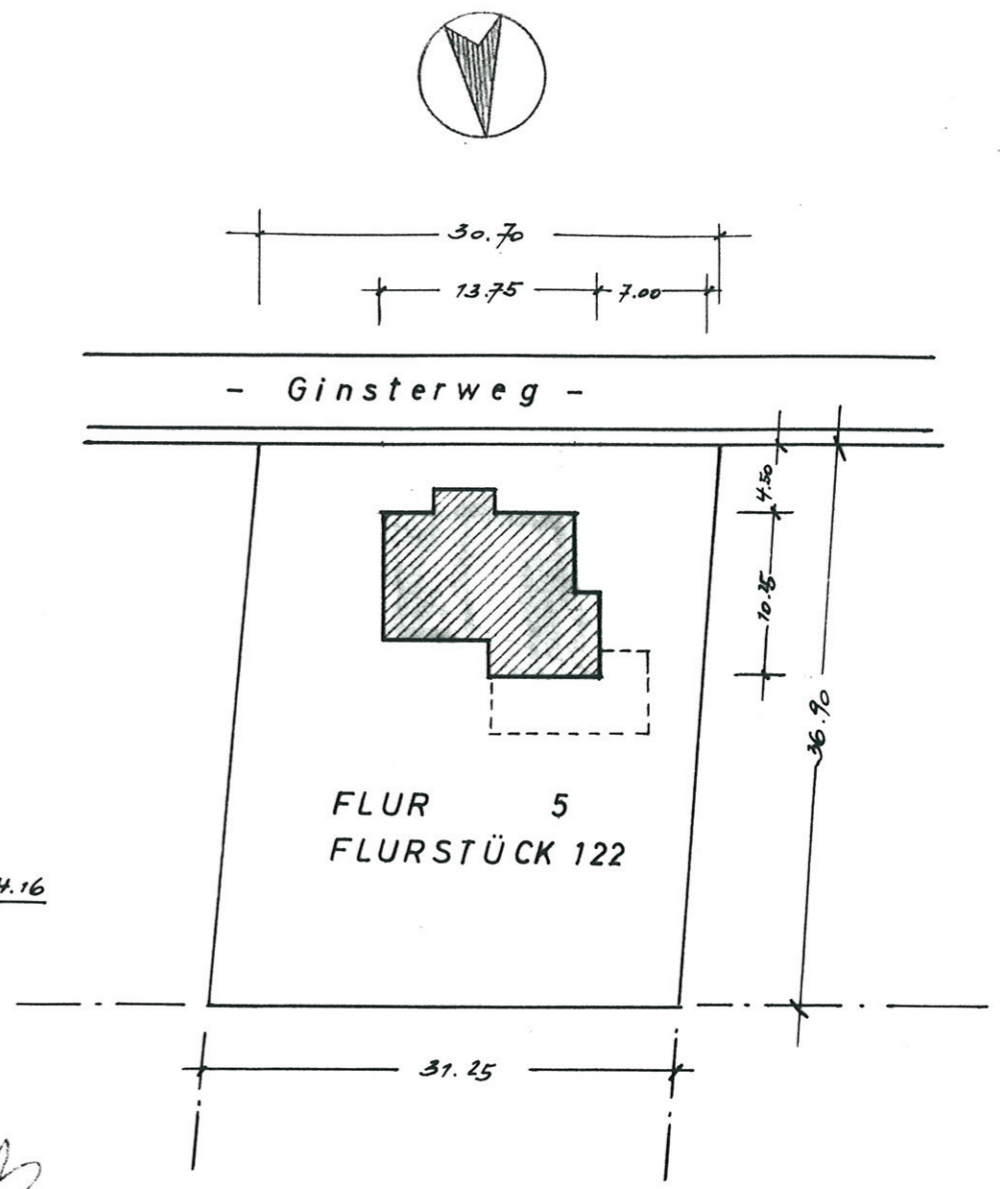

bauherr: 'hans w o t o c e k mannheim

M. 1:100, 1:500

planfertiger u. bauherr