



DACHGESCHOSS

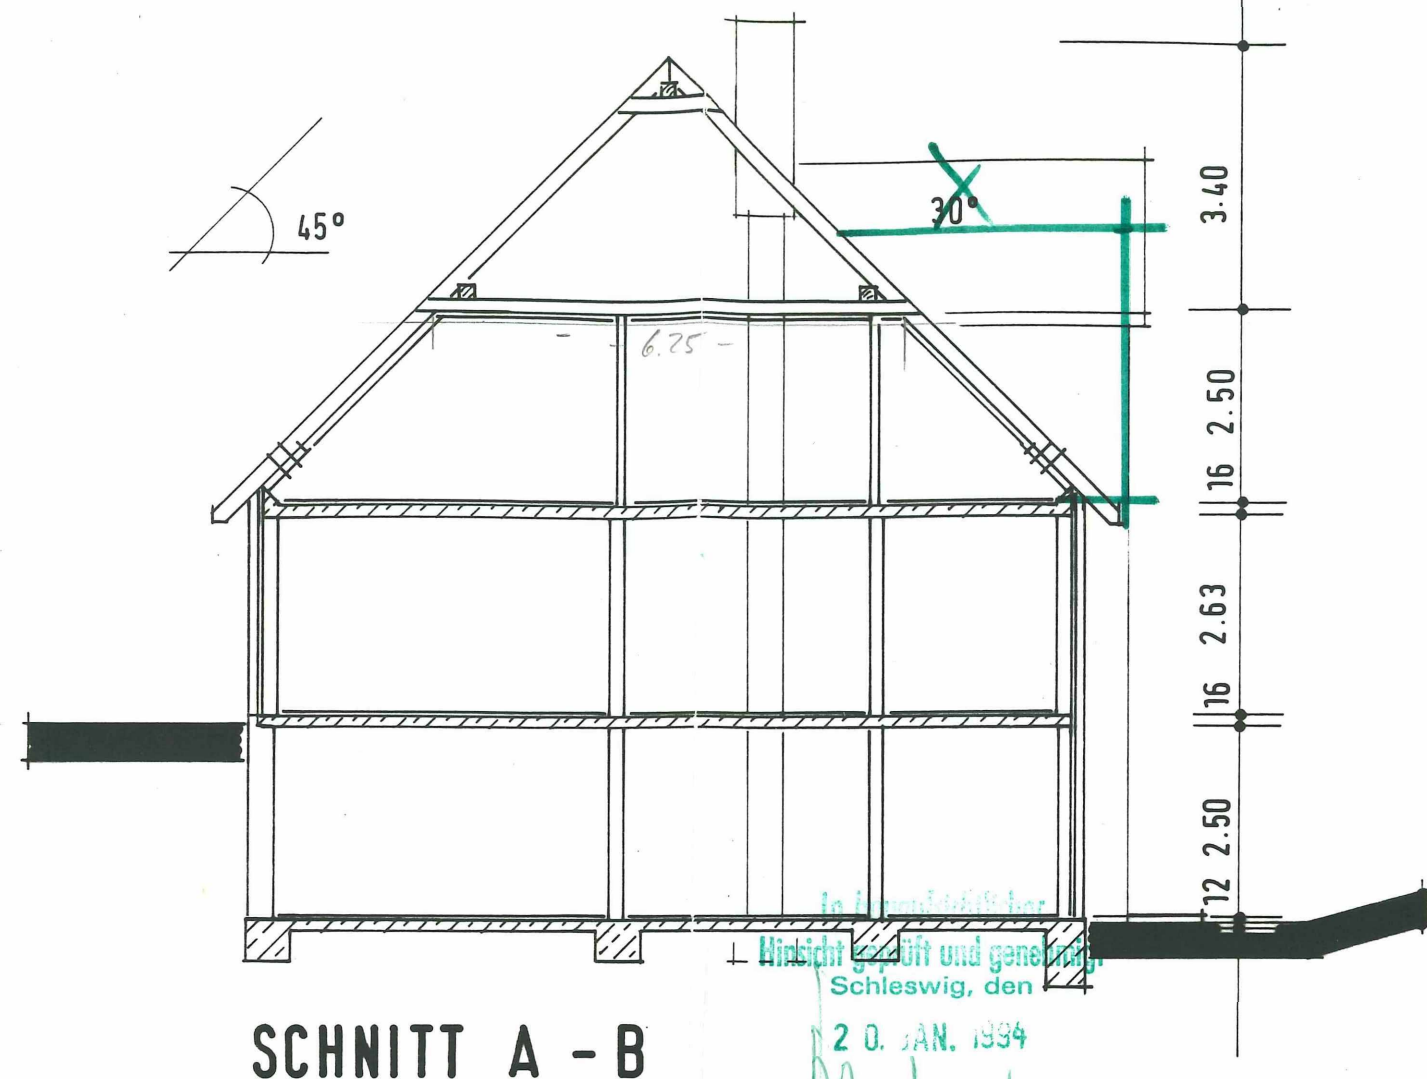

SCHNITT A - B

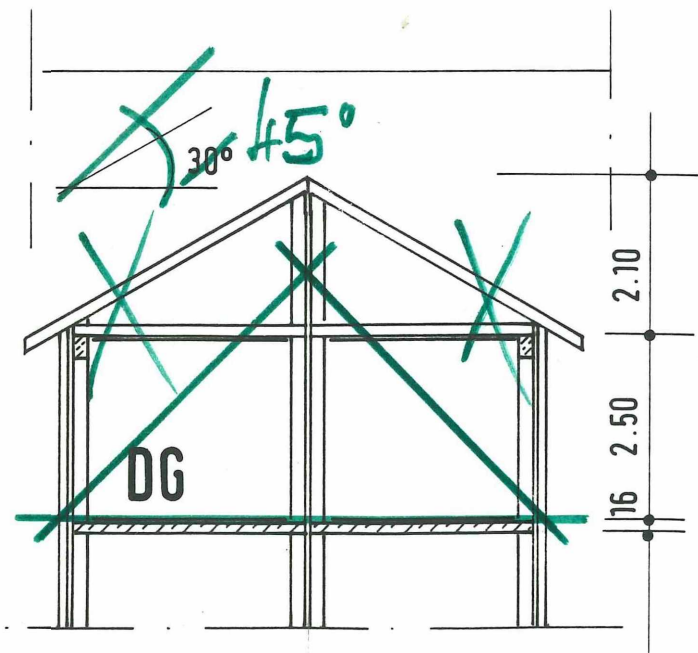

SCHNITT C - D

NEUBAU WOHNHAUS

BAUHERR :
ELKE HARMS *Elke Harms*

PLANUNG :
Enno Harms
Enno Harms
 Wanklarweg 4
 Tel. 0 43 54 / 536
 2381 Borgwedel

GRUNDRISS / SCHNITT

1 : 100

3.5.1993