

BLB: 2.0 / BUNDESLAND: HE

ELEMENTHÖHE EG: 2.62 + Phone Stripe

ELEMENTHÖHE DG: 2.62 + Phone Stripe

ELEMENTHÖHE SPITZBODEN: firsthoch offen

AUSSENWANDAUFBAU: 60 Holzfaserdämmplatte + 200 Holz/Iso WLG 035 + 12 OSB + Dampfbremsvlies + 12,5 GKF

AUSSENWANDAUFBAU **GIEBEL SÜD**: 2x19 Boden- Deckelschalung + Unterspannbahn + 2x 30 UK + Unterspannbahn

+ 60 Holzfaserdämmplatte + 200 Holz/Iso WLG 035 + 12 OSB + Dampfbremsvlies + 12,5 GKF

GEBÄUDETRENNWAND: 20 Trennwandfliz 60 Sto-Speedlamelle Typ II + 12,5 GFP + 200 Holz/ULTIMATE Holzbaufiliz + 12 OSB + Dampfbrempapier + 12,5 GKF

INNENWANDAUFBAU: 100 Holz/ISO WLG 040 + 2x 12 OSB + 2x12,5 GKF

DECKE EG mit 140 ISO WLG 040 mit UK mit Dampfbremsvlies mit GKF


DECKE DG mit 140 ISO WLG 035 mit Dampfbremsvlies mit UK mit GKF

DACHSCHRÄGE BIS FIRST mit 240 ISO WLG 040 mit Dampfbremsvlies mit UK mit GKF

DACHSCHRÄGE oberseitig mit diffusionsoffener Unterspannbahn

Phone Stripe

Detail Haustür

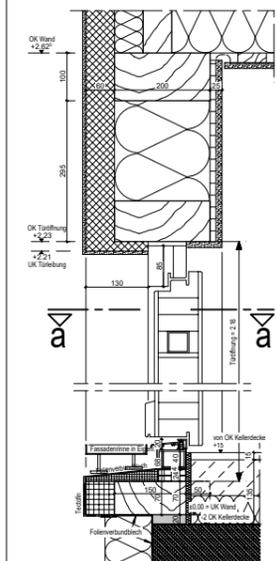


Außenwand

Aufbau von außen nach innen

fugenloser, Silikonharzputz dampfdiffusionsdicht
aufgezogen auf Armierungsgewebe
50 mm Holzfaserdämmplatte
200 mm Holzrahmen-Konstruktion /
Kunstharzversteifte Mineralwolle
12 mm OSB-Platte
12,5 mm Gipsbauplatte

Schnitt a-a



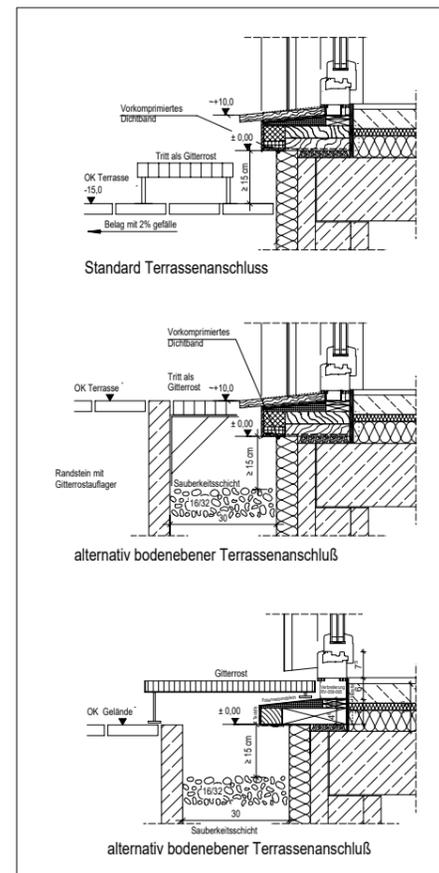


Standard Terrassenanschluss

alternativ bodenebener Terrassenanschluß

alternativ bodenebener Terrassenanschluß

Genaue Lage der Grenze muß durch den Vermesser bei der Grobabsteckung erfasst werden und an die Fa. Keitel weitergegeben werden

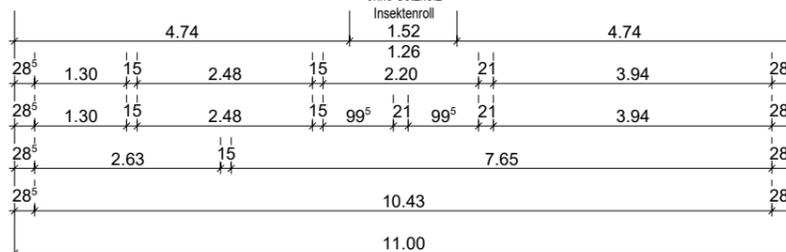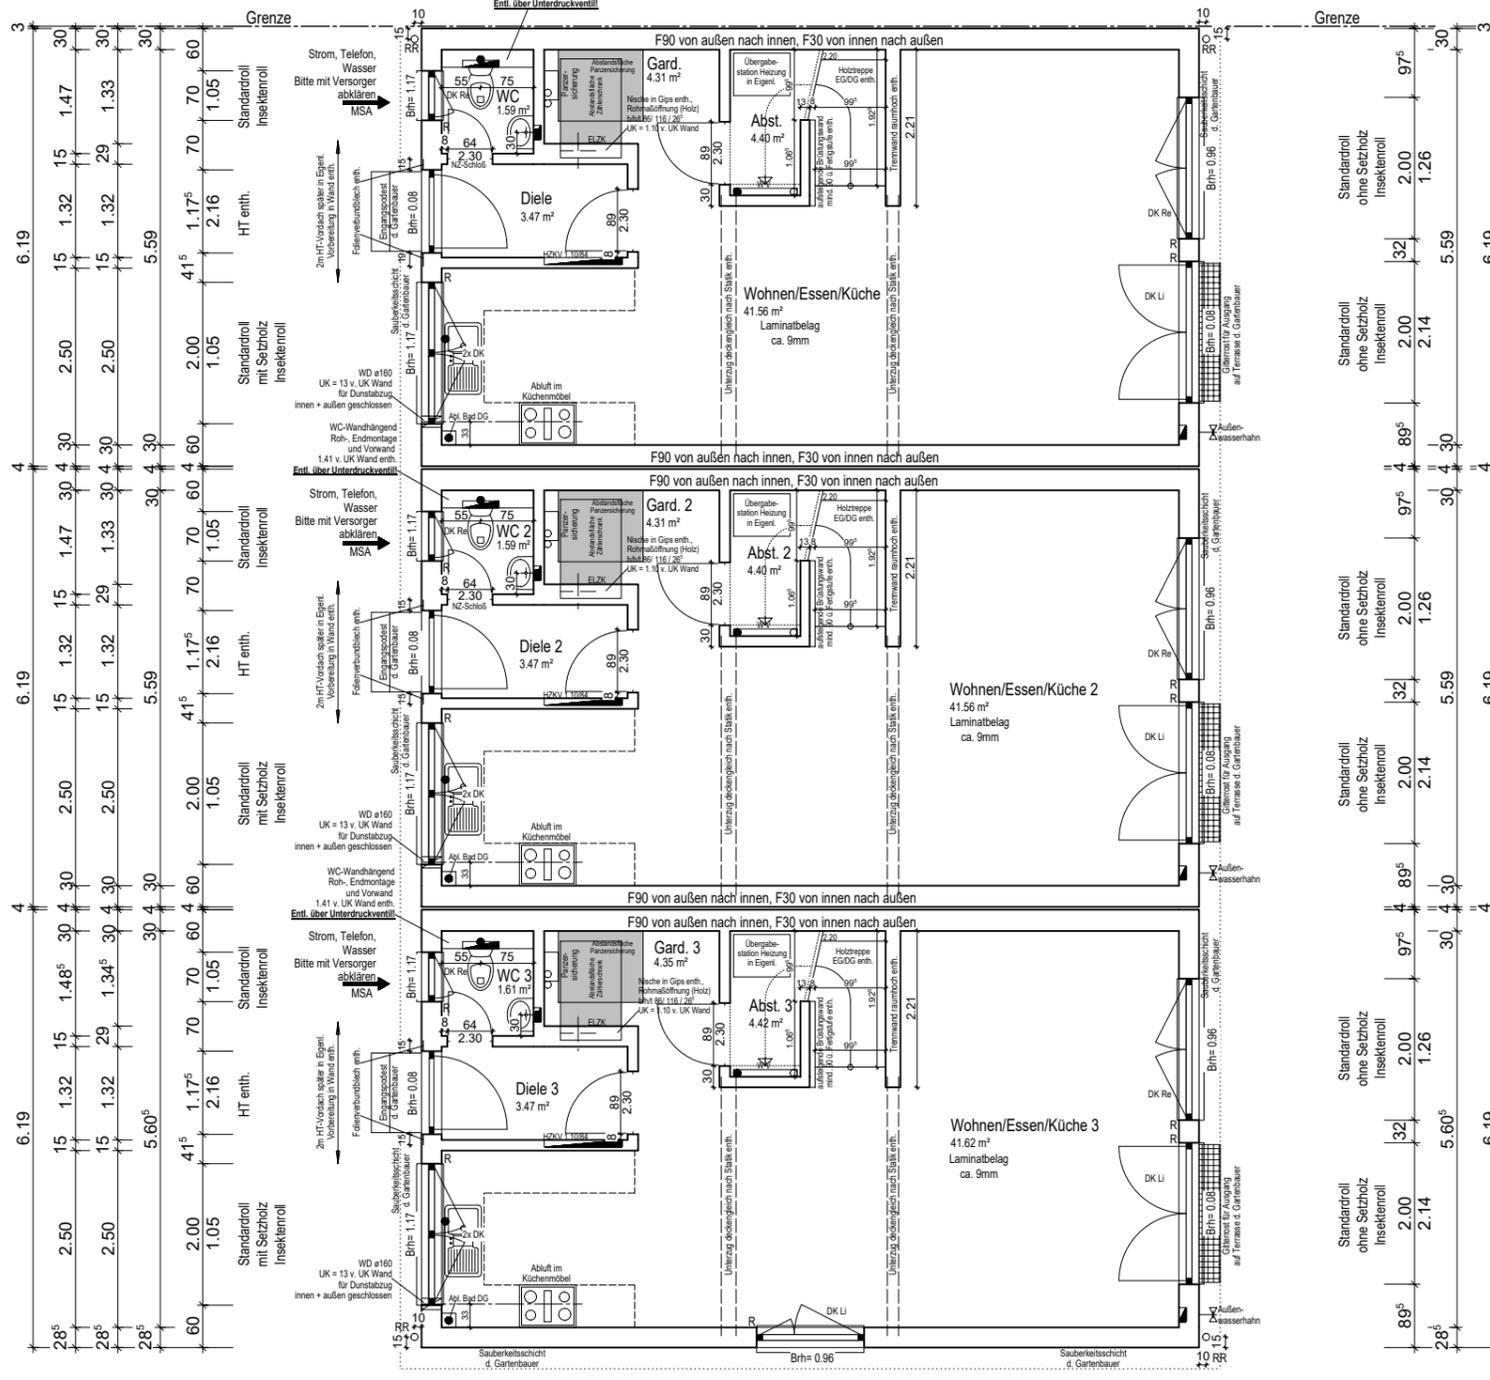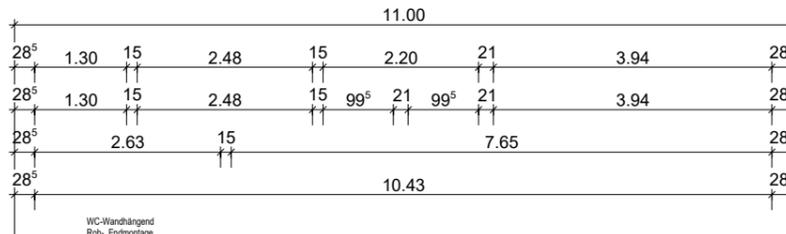

DHH 1

DHH 2

DHH 3

KFW-55

WERKPLAN DURCH BAUHERRSCH... Datum: Unterschrift: GEA: GEA: GEA:

SÄ... SIND ROHBAUMASSE UND... NTWORTLICH ZU PRÜFEN... RÜNGEN DÜRFEN NUR IN ABSPRACHE... KEITEL-HAUS DURCHFÜHRT WERDEN.

KEITEL-HAUS KEITEL-Haus GmbH Reubacher Straße 23 74585 Rot am See-Bretthelm BAUHERR: LÖBER, Gerrit LÖBER IMMOBILIENVERWALTUNGS-GESELLSCHAFT GmbH BAUORT: Ernsthöfer Str. 1, Flst. 16/1 64342 Seeheim-Jugenheim Maßstab: 1:50 Gez.: S. Jörg Frdnr.schloss

Überstand EG/Bodenplatte-Beton 14cm

