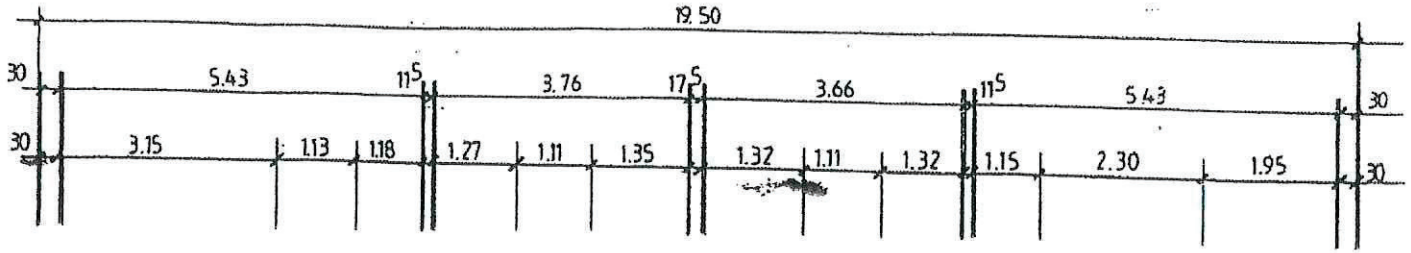

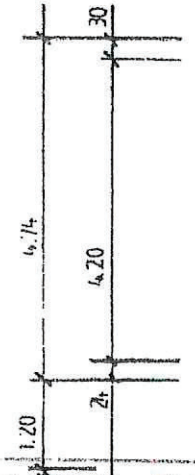

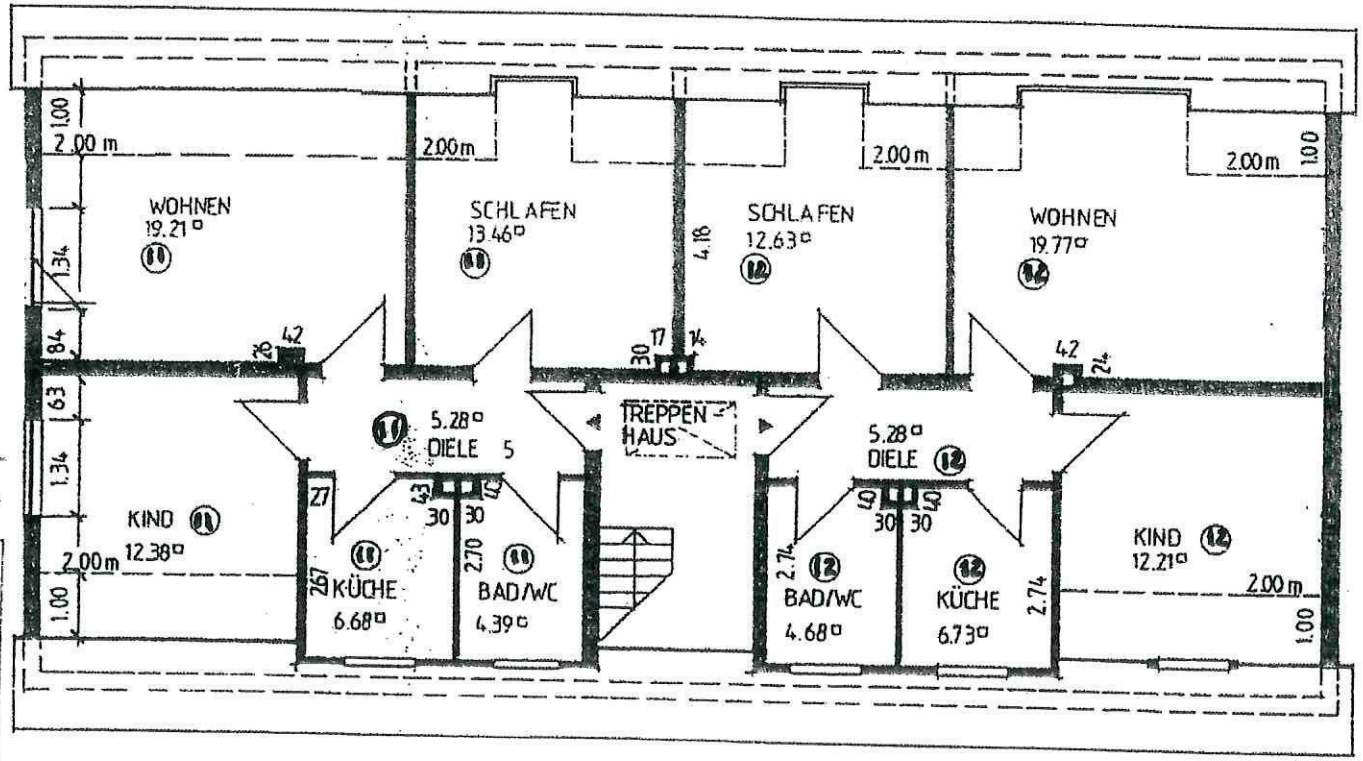

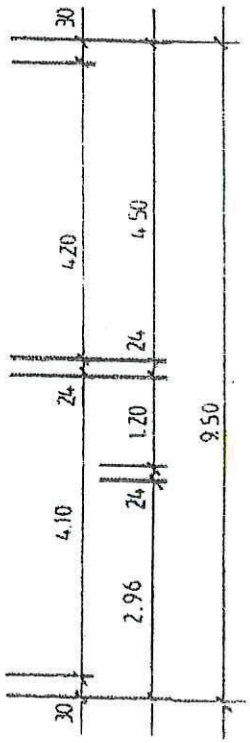

DACHGESCHOSS Nr. 10 ~ 1:100

15/2/2022

R.R.C R.R.C

Stadt Köln
Der Oberbürgermeister
Bauaufsichtsamt
Genehmigung zur Beschleunigung gemäß
7 Abs. 4 Nr. 2 / § 32 Abs. 2 Nr. 2 WEG
Nr. 63 ELZT 33 / 0058 / 2022
Köln,
Im Auftrag
03. März 2022