




1a Schnitt - Ansicht Ost
M 1:100

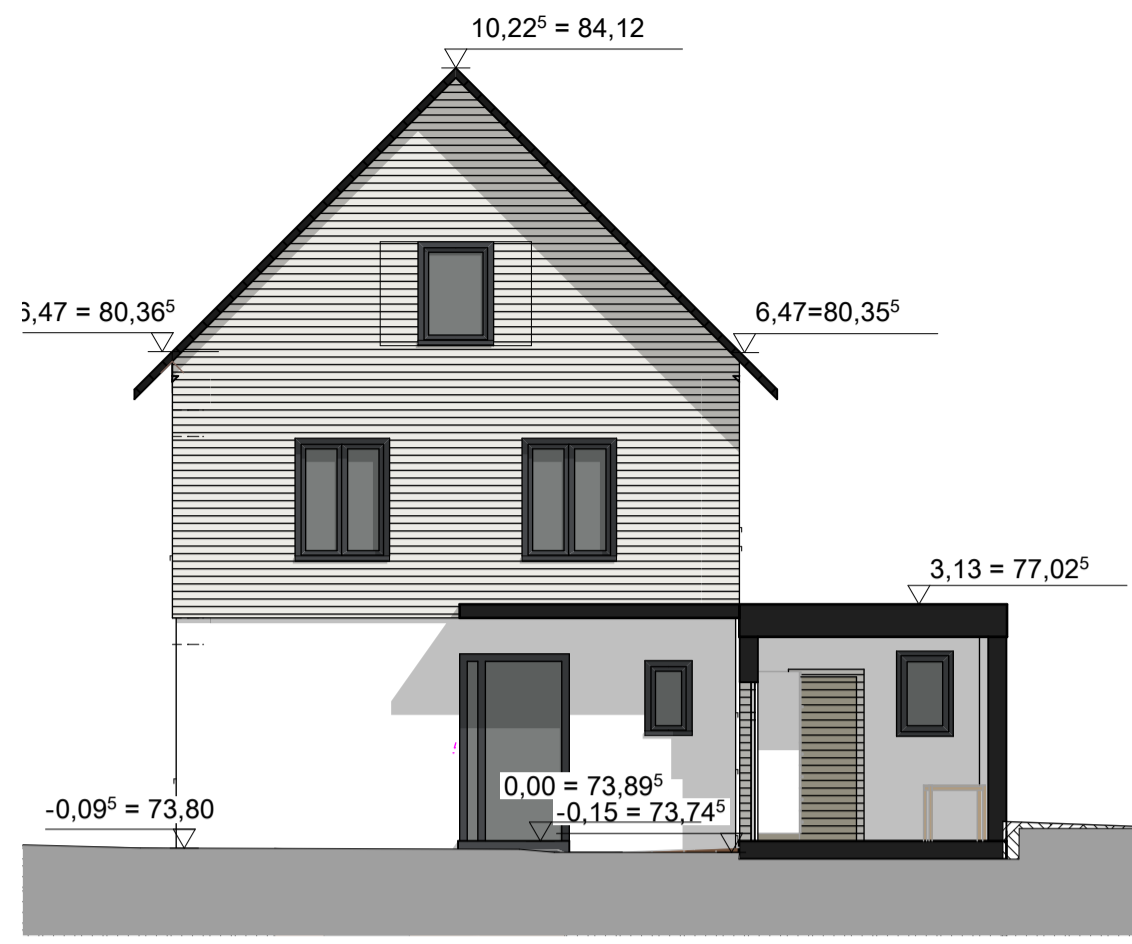


1b Ansicht Ost Straßenniveau
M 1:100

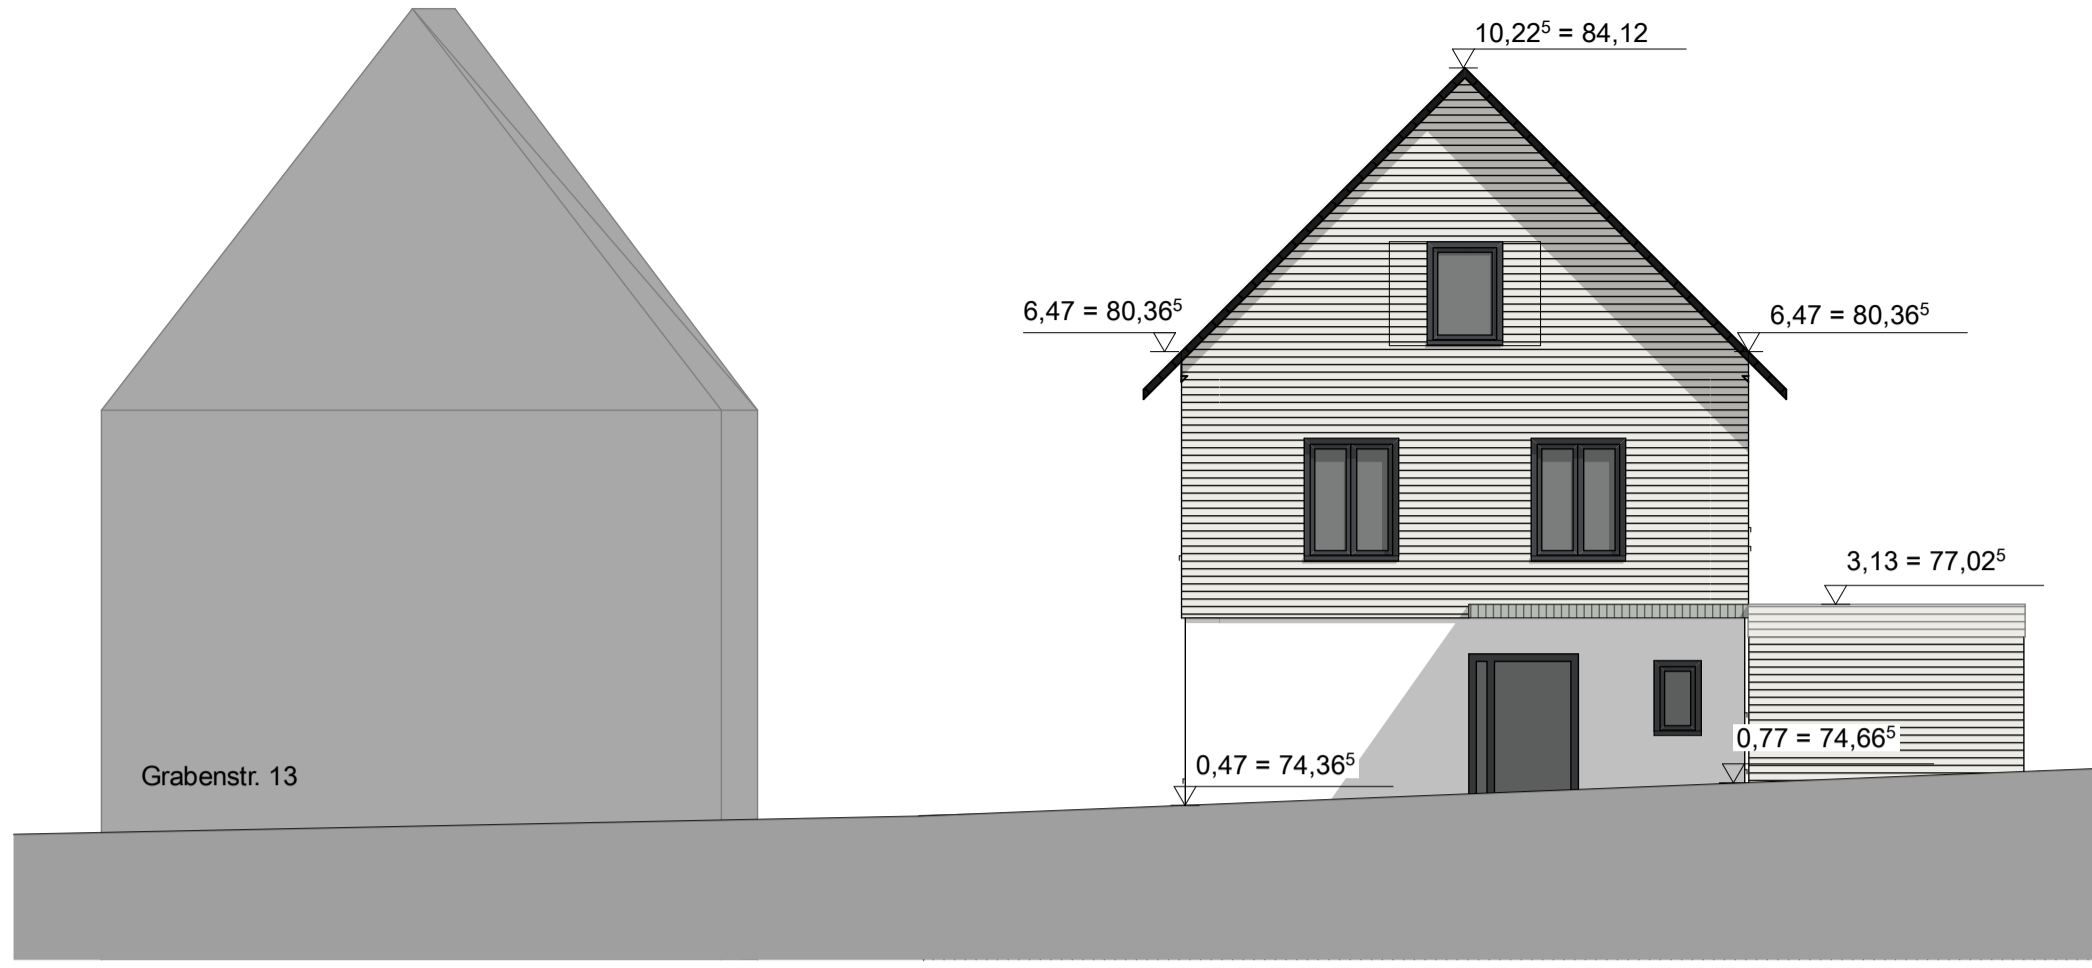


2 Ansicht Süd
M 1:100

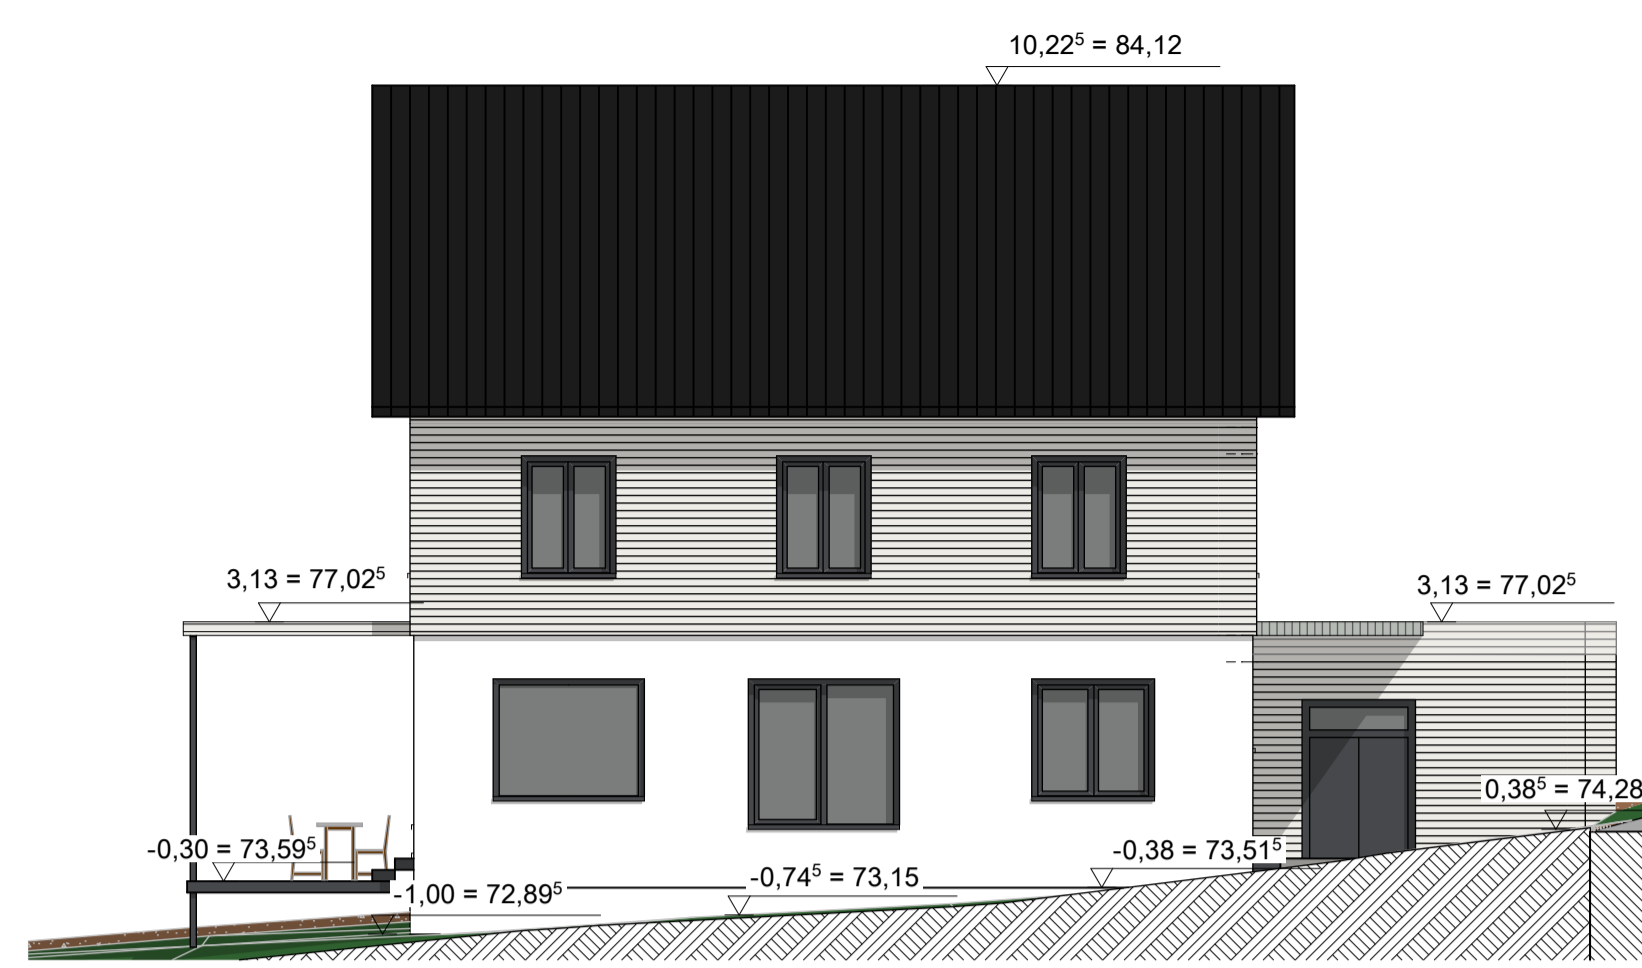


3 Ansicht West
M 1:100

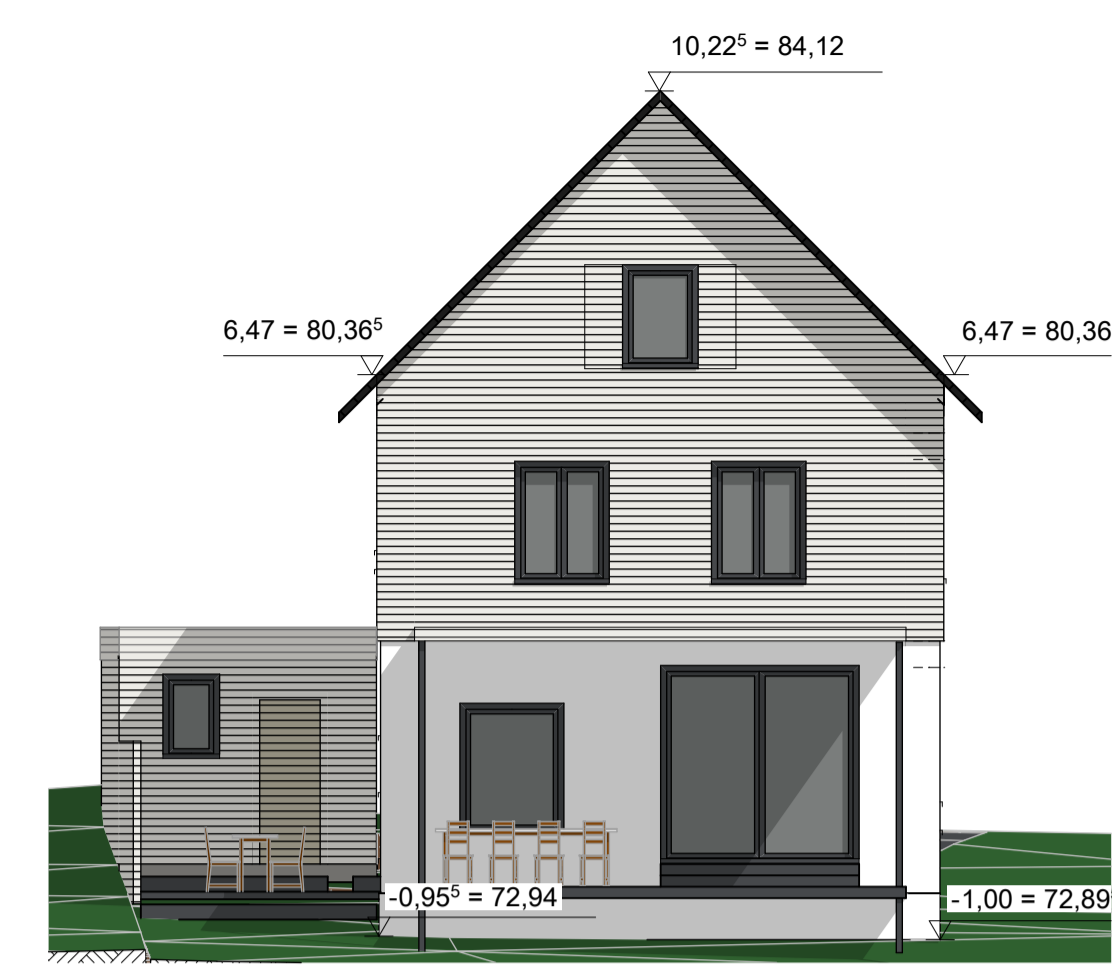


4 Grundriss EG
M 1:100

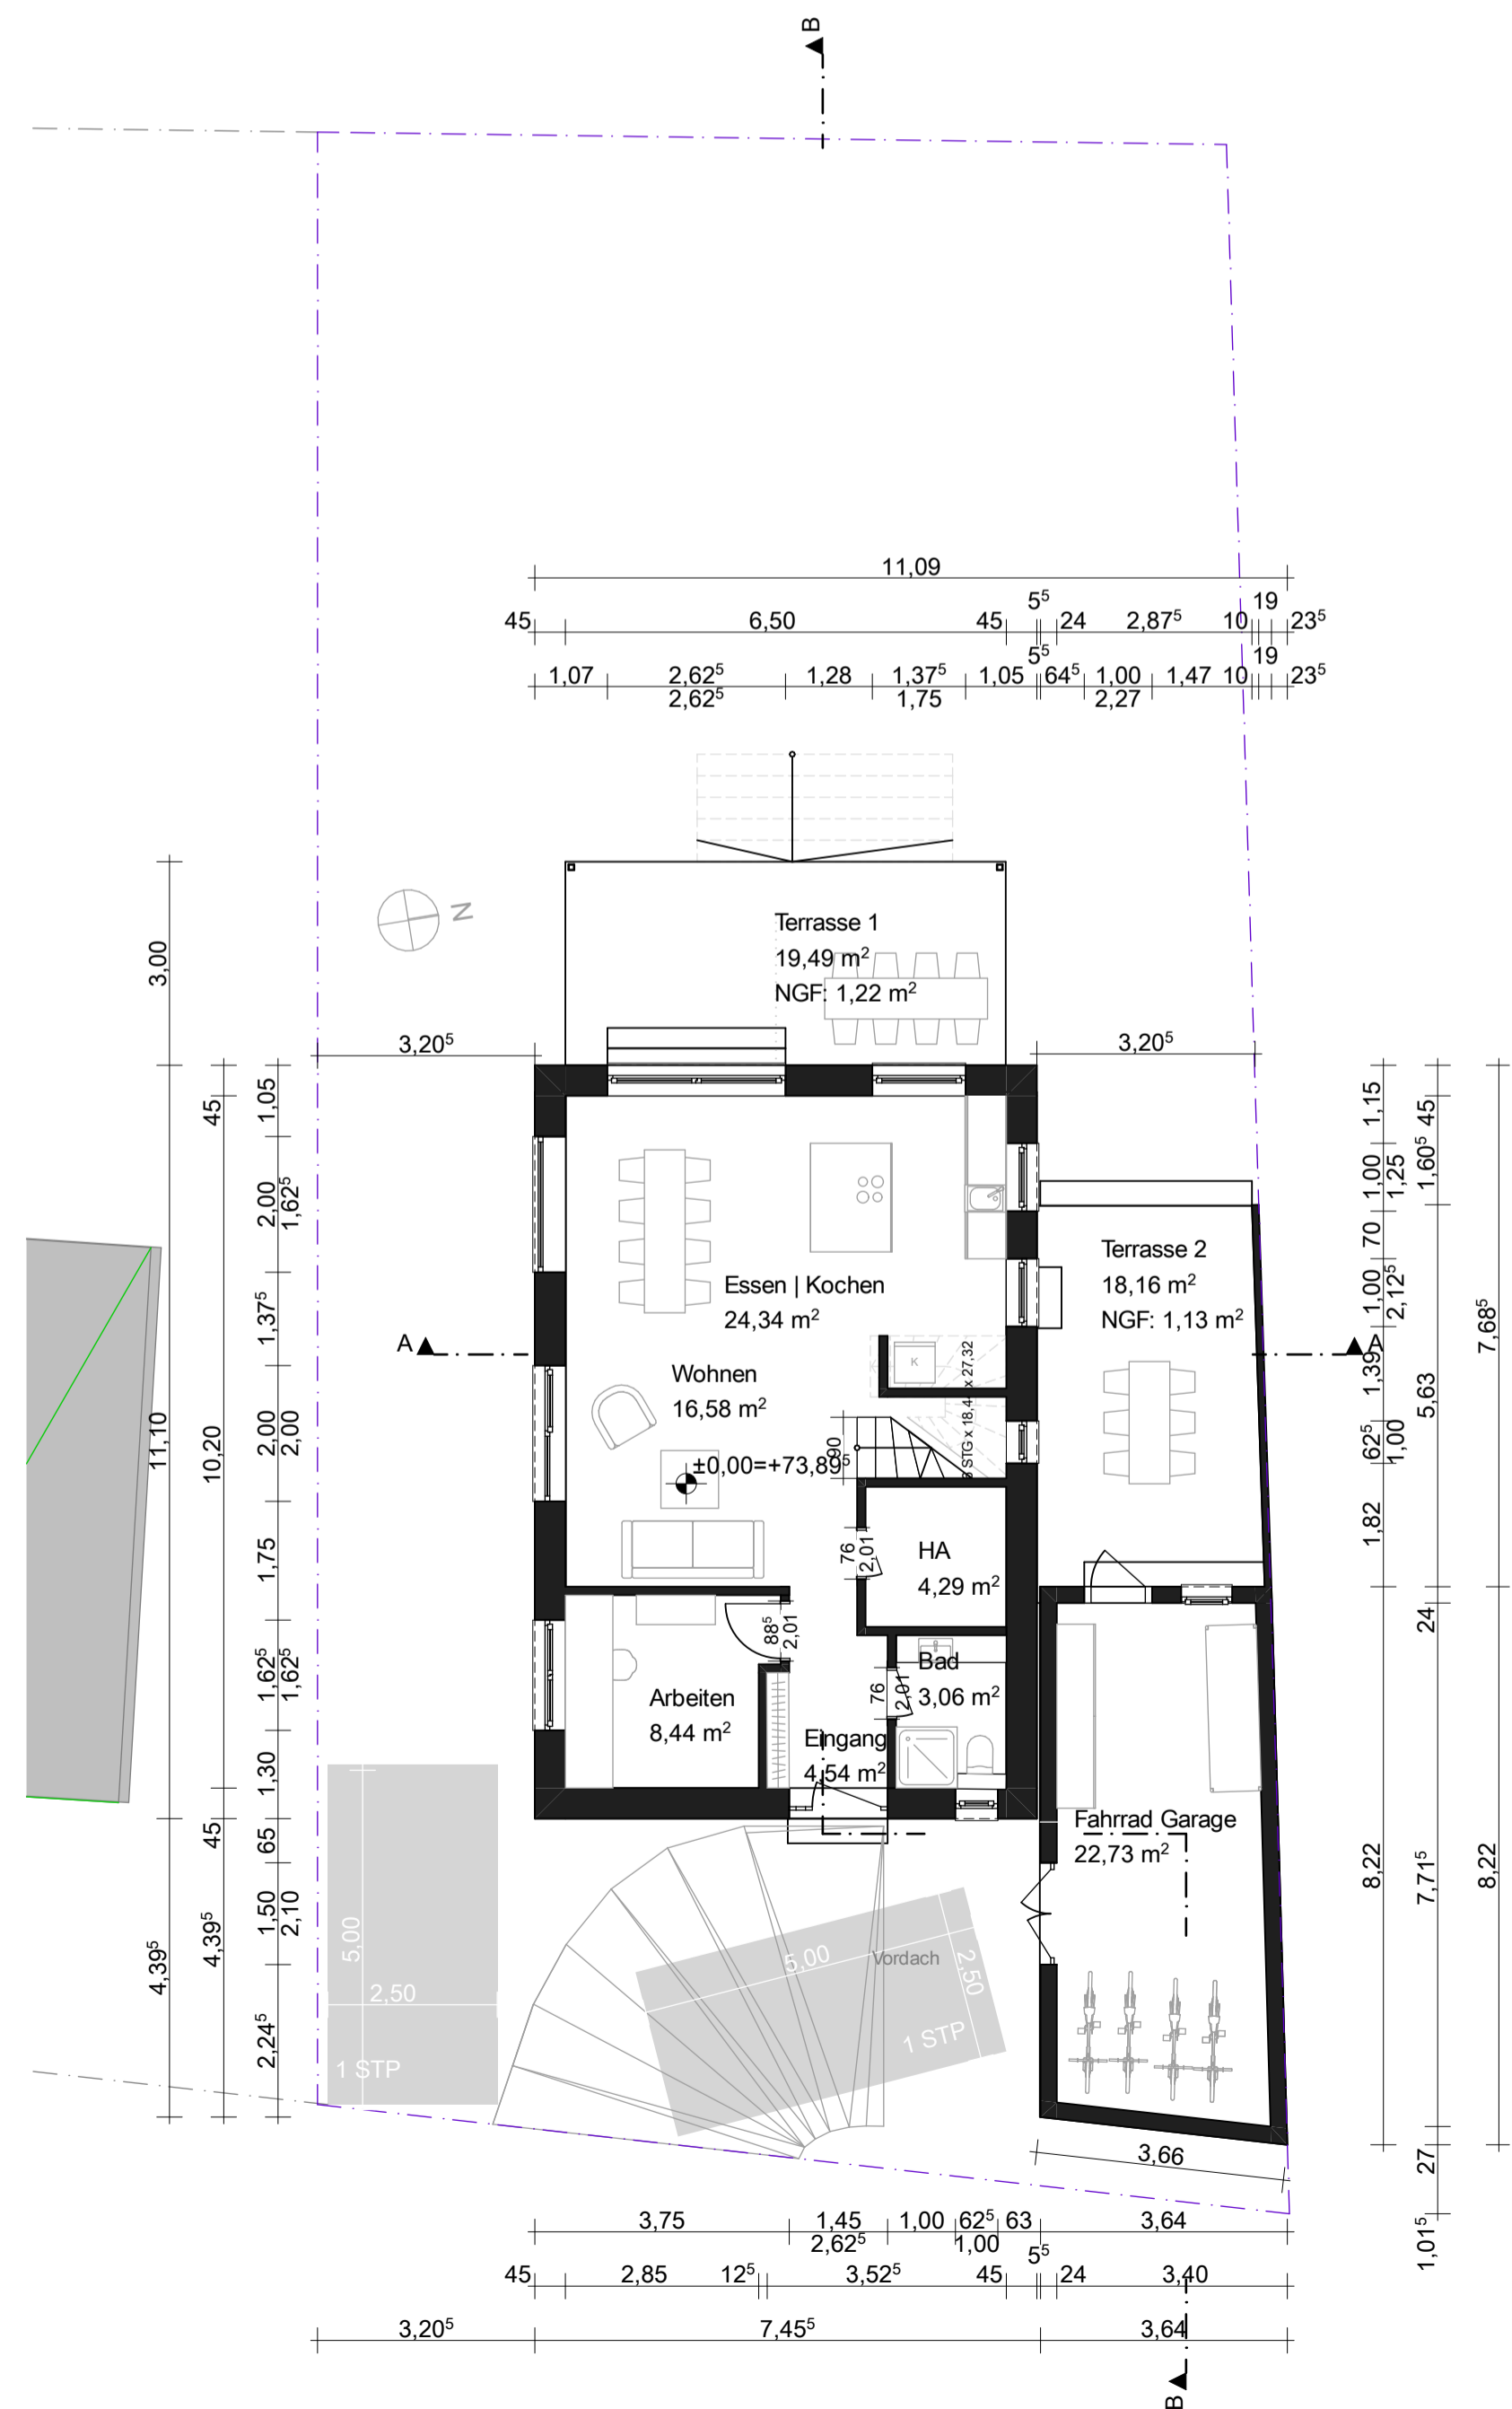


5 Grundriss 1.CG
M 1:100

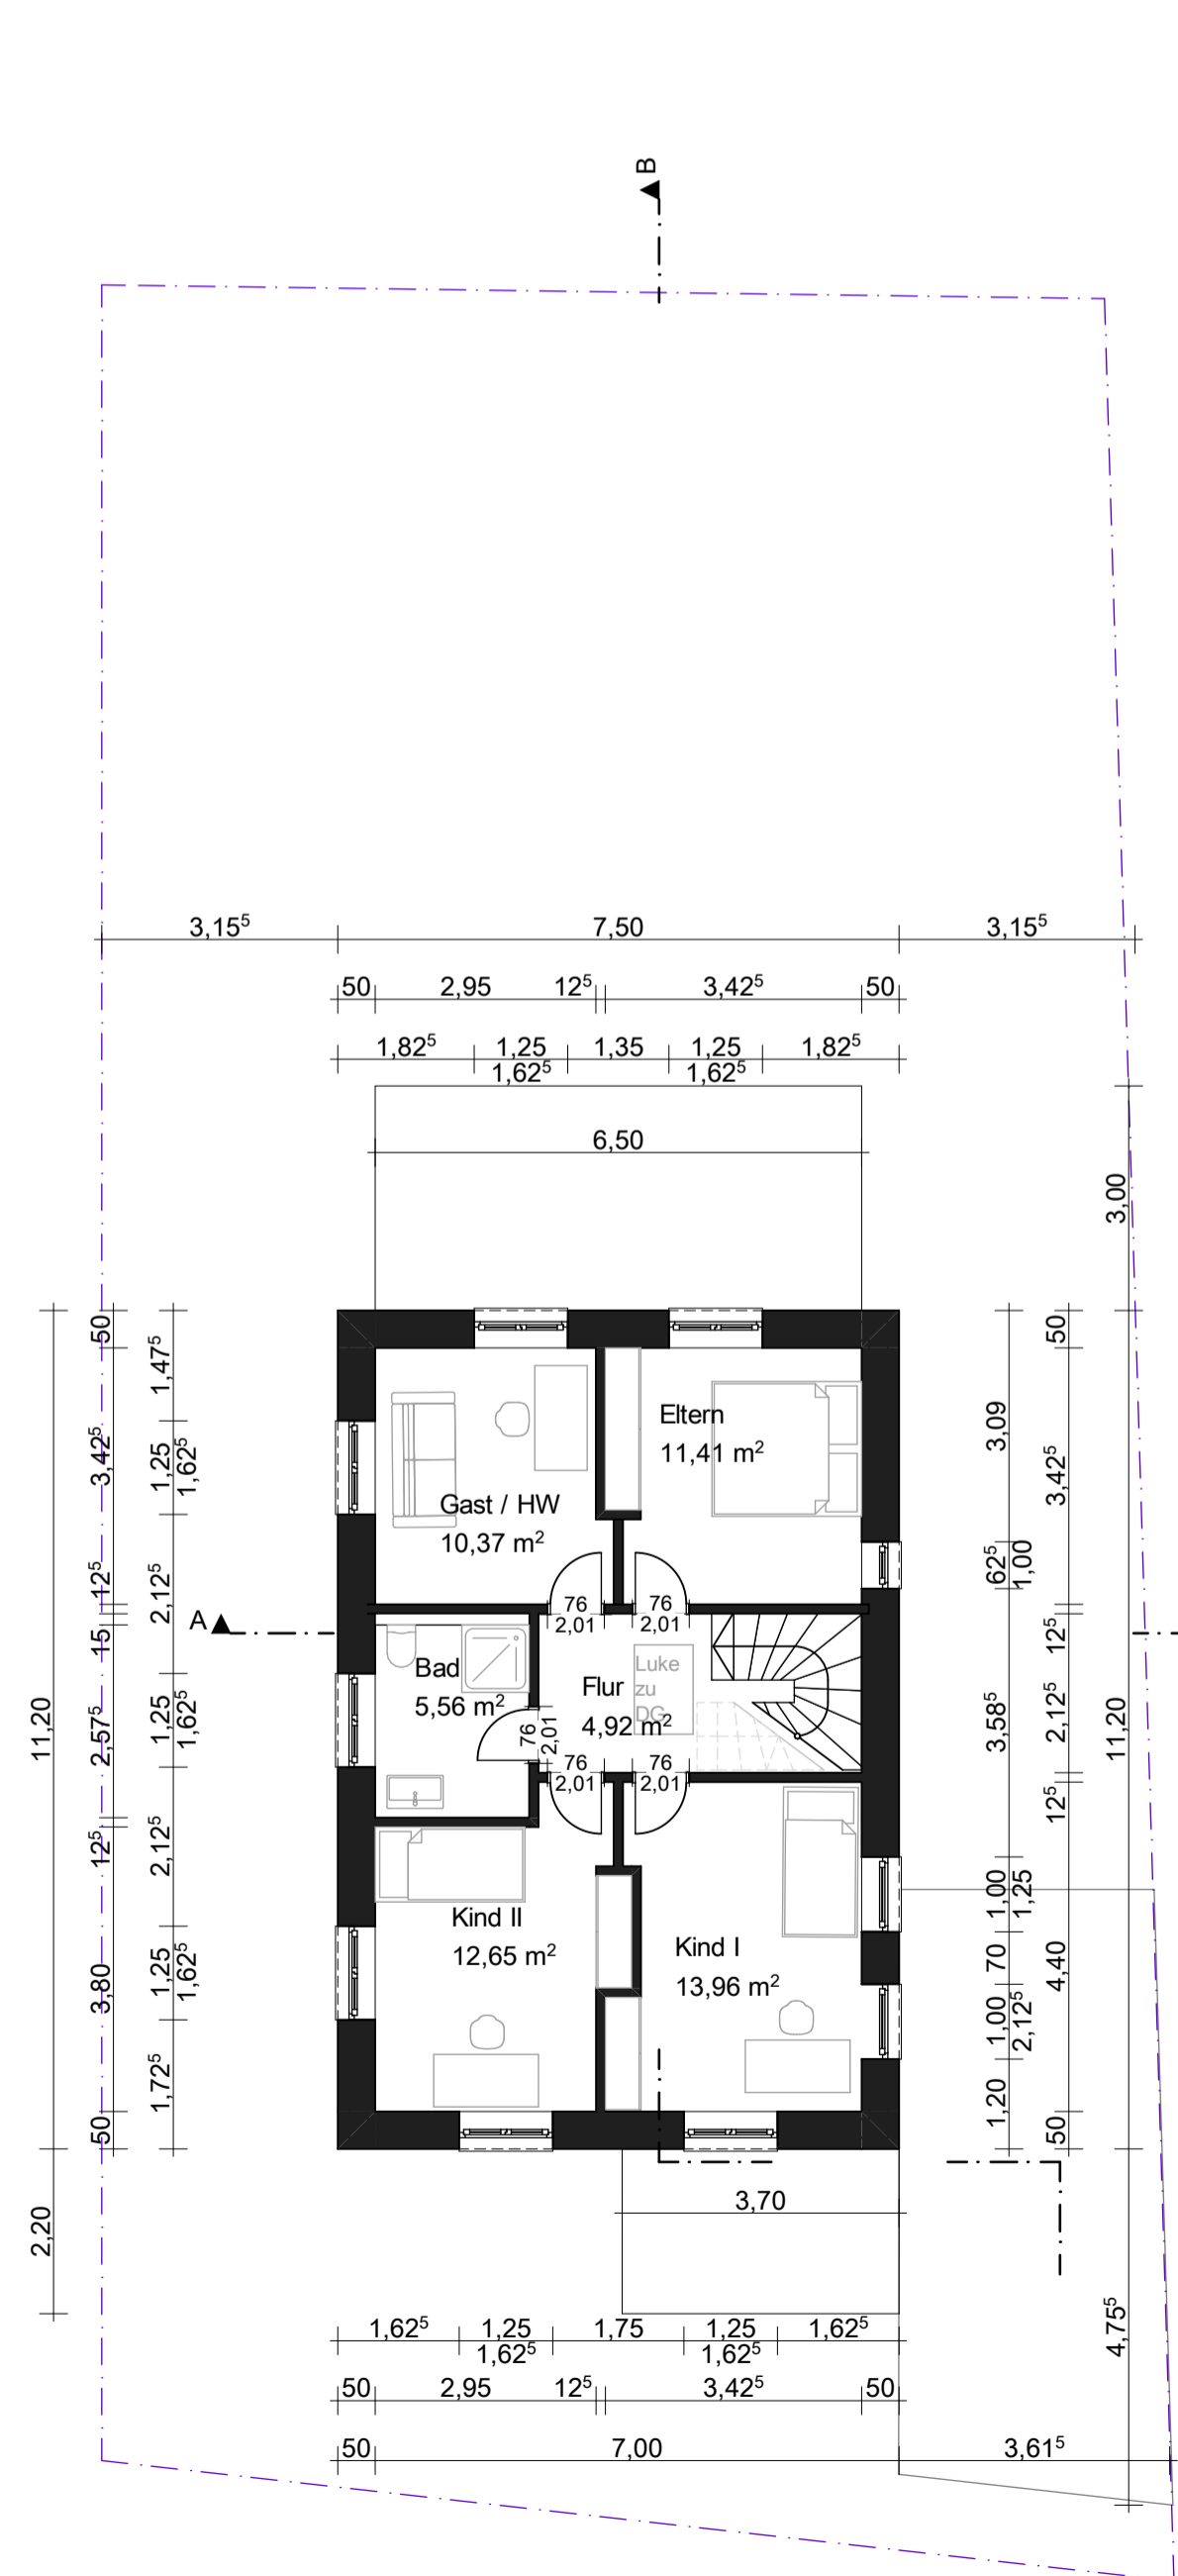


6 Ansicht Nord
M 1:100

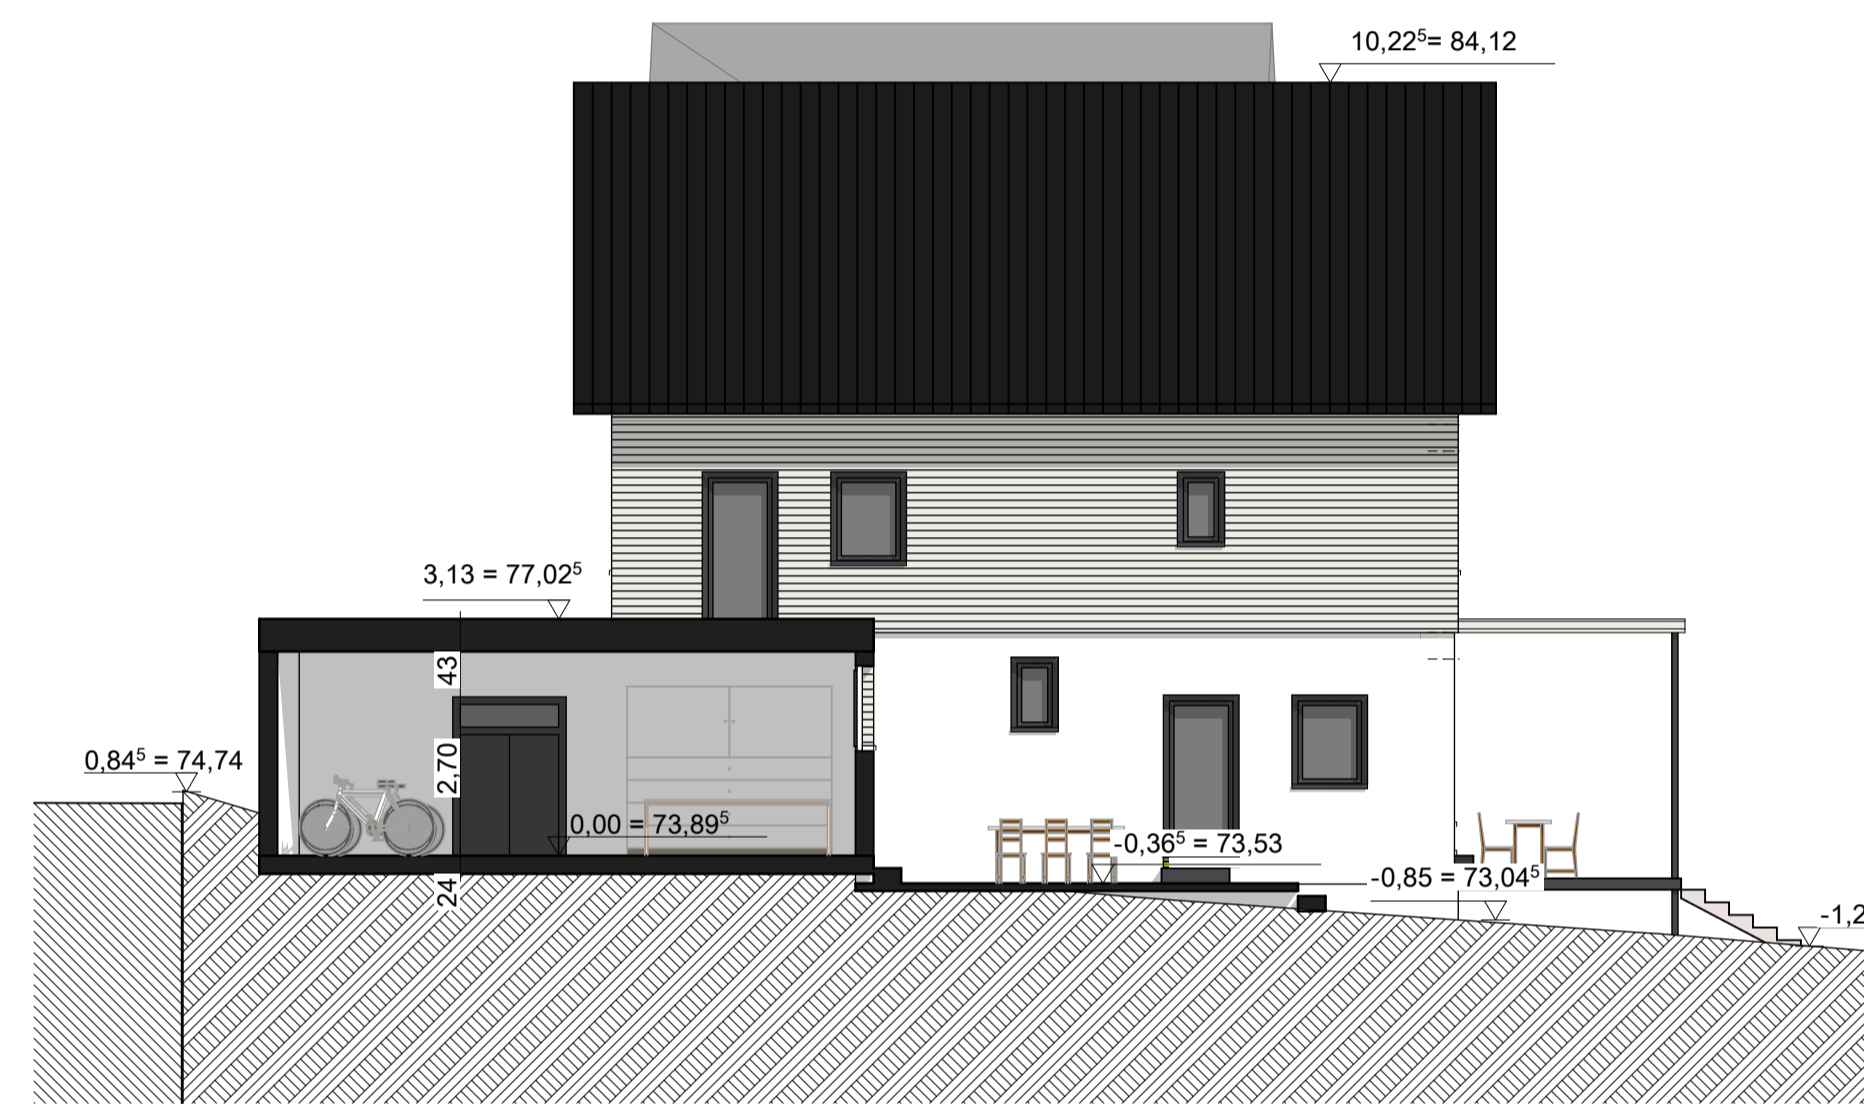

7 Schnitt AA
M 1:100

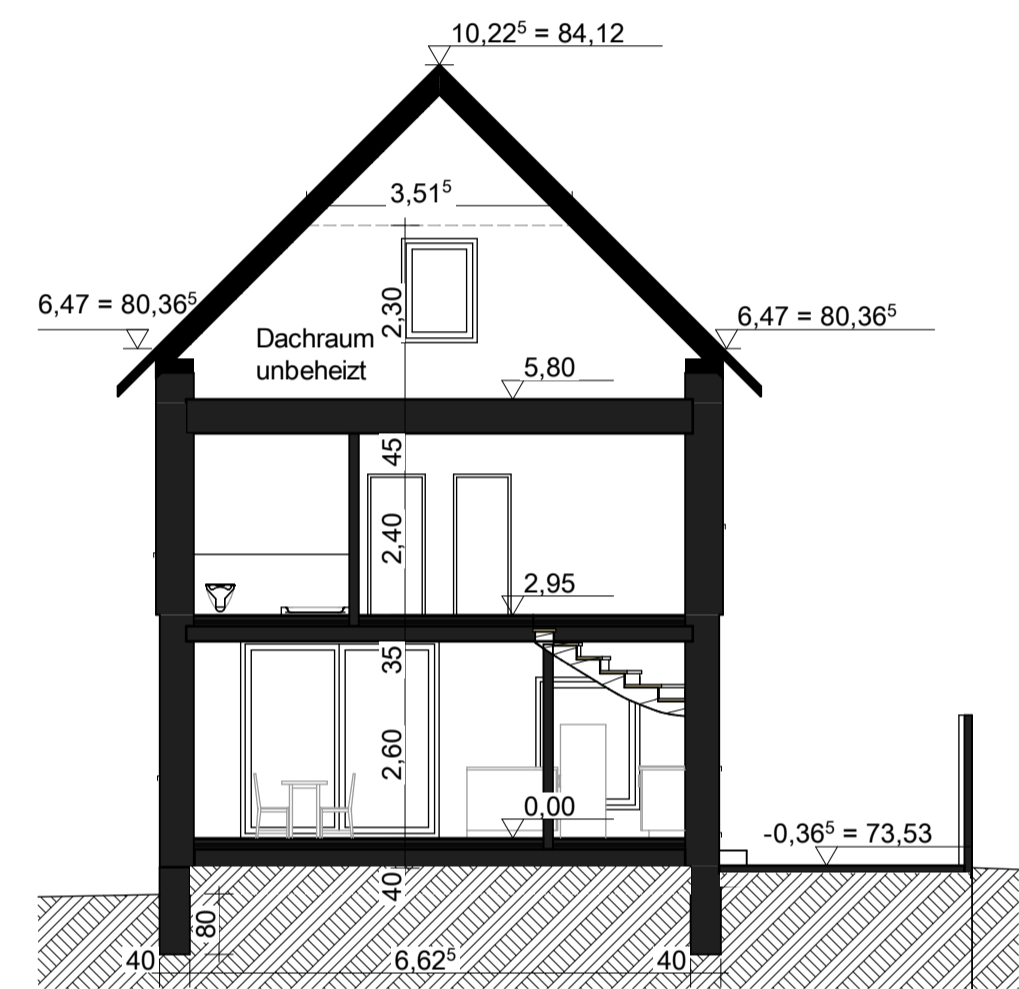

8 Grundriss Dachgeschoss
M 1:100

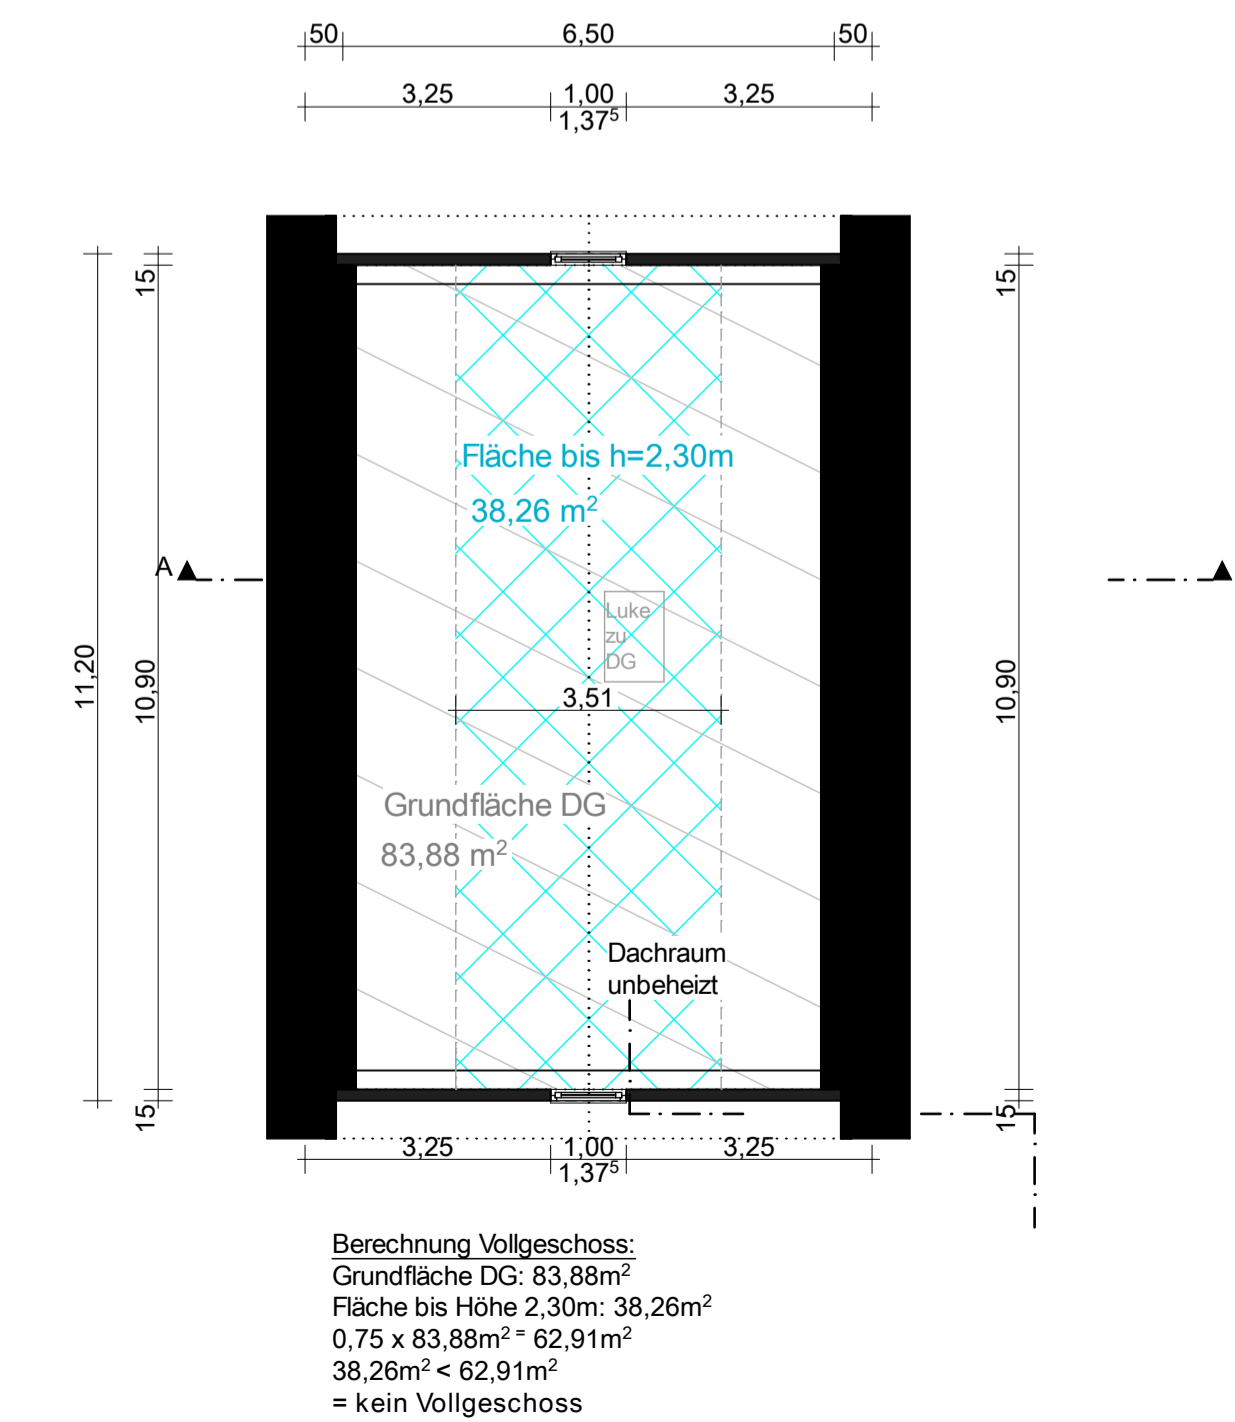

BAUANTRAG

M 1:100

Grundrisse, Ansichten, Schnitte

nummer
G15.01

datum
28.08.2023