


2X

Anlage zur Urkunde des Notars
Dr. Klaus KOCH, Lebach,
- UR. Nr. 3174/2001 -

RWELLINGEN
RWELLINGEN



/32

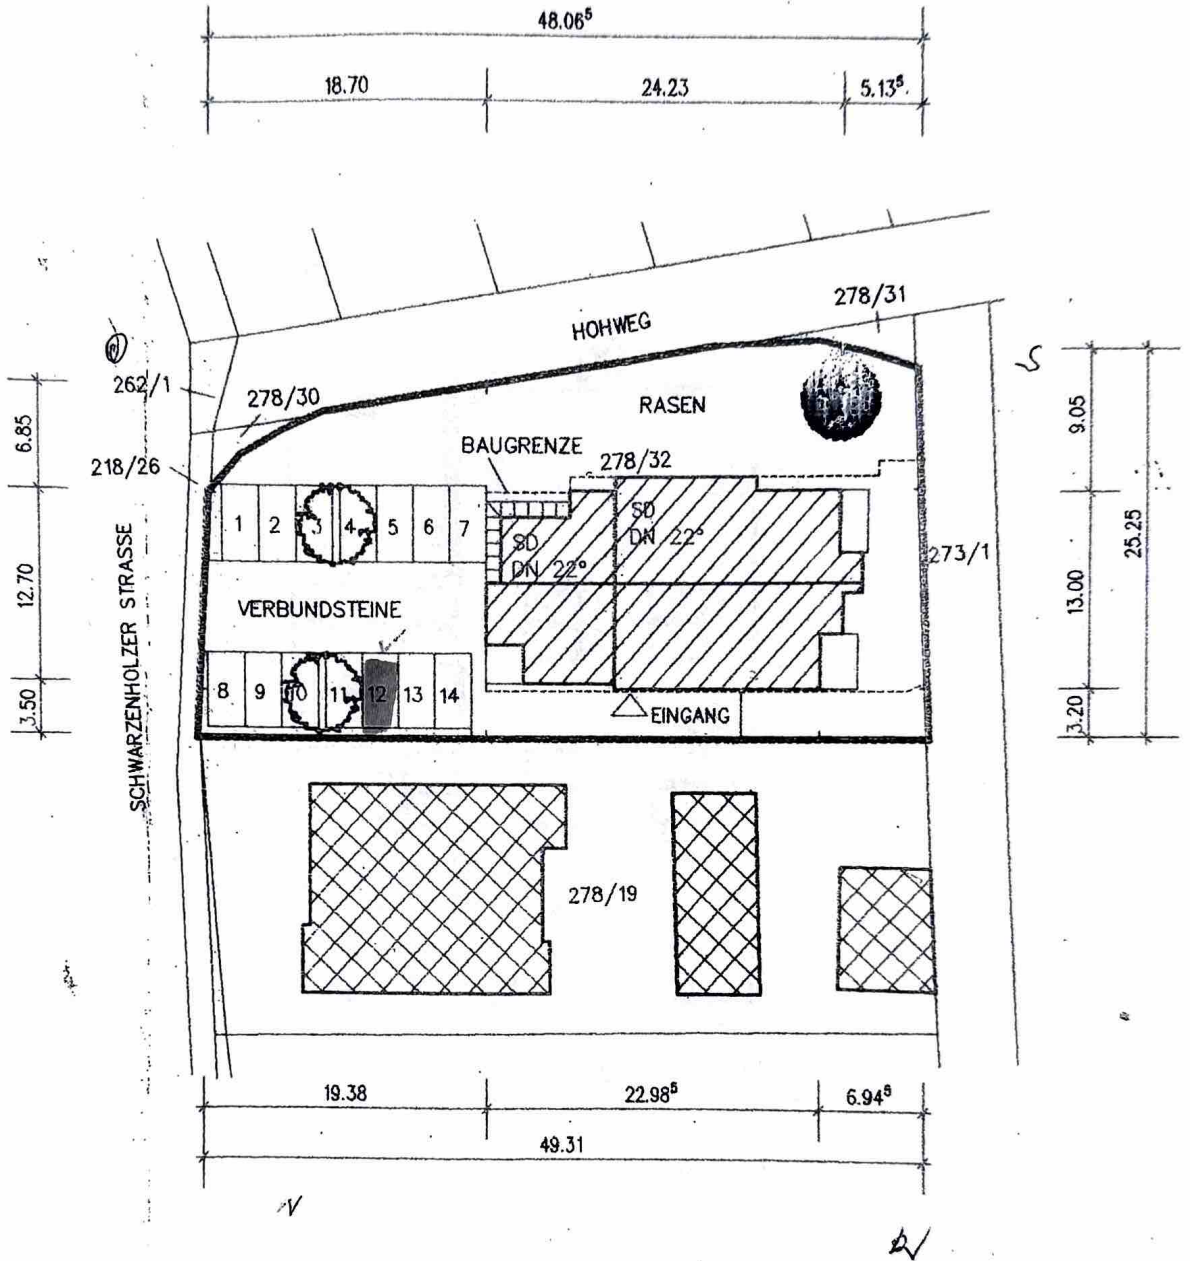

LAGEPLAN MIT FREIFLÄCHENGESTALTUNG M 1:500

Ergänzungsplan
"Kellerräume"


Anlage zur Umfundo des Notars
 Dr. Klaus KOCH, Lebach,
 - UR. Nr. 855/2003 -

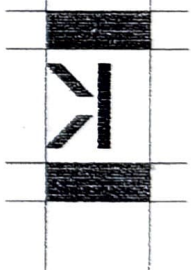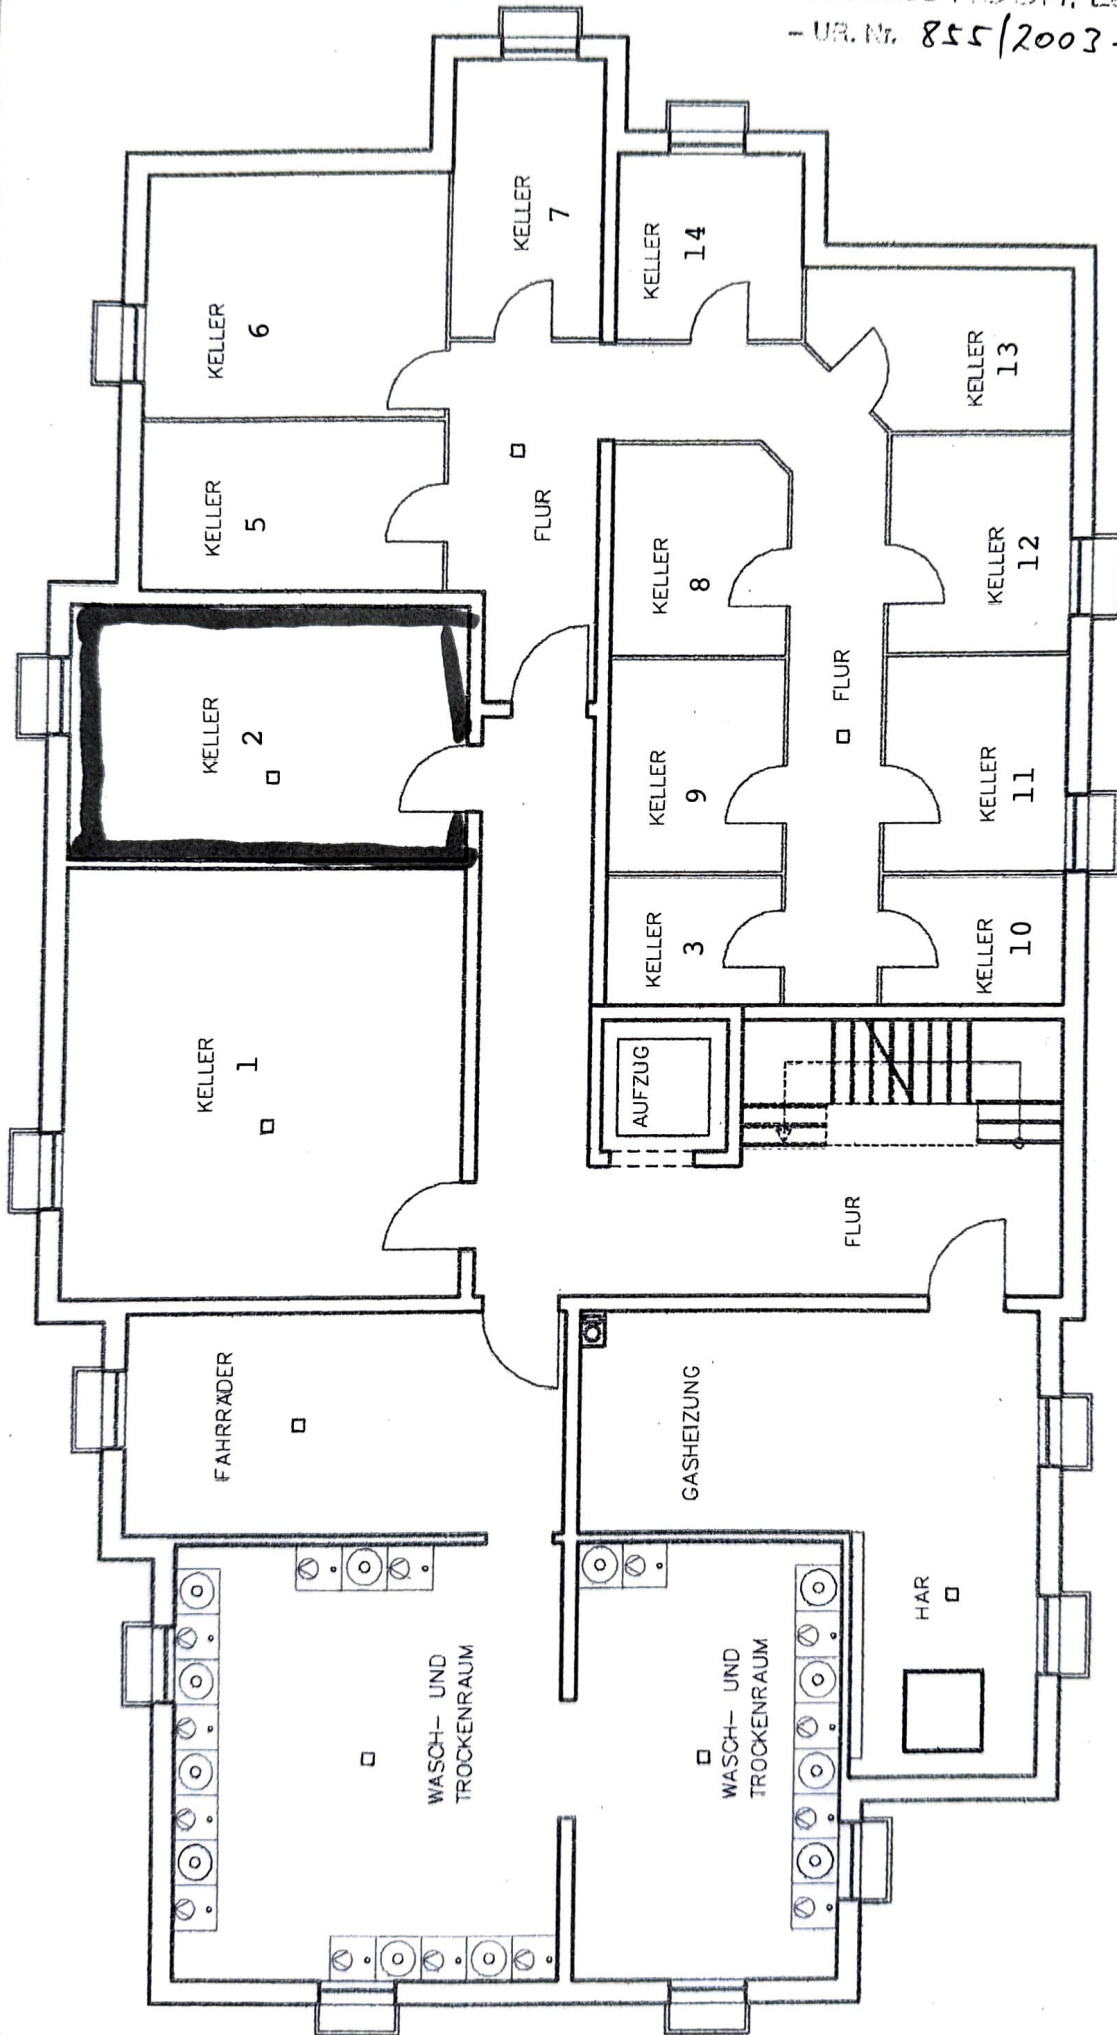

KELLERGEHOSS M 1:100

DIPL.-ING. HANS MARTIN ARCHITEKT AKS

GERHART-HAUPTMANN-BOGEN 12 - 66740 SAARLOUIS - TEL. 06831/988210 - FAX 988211

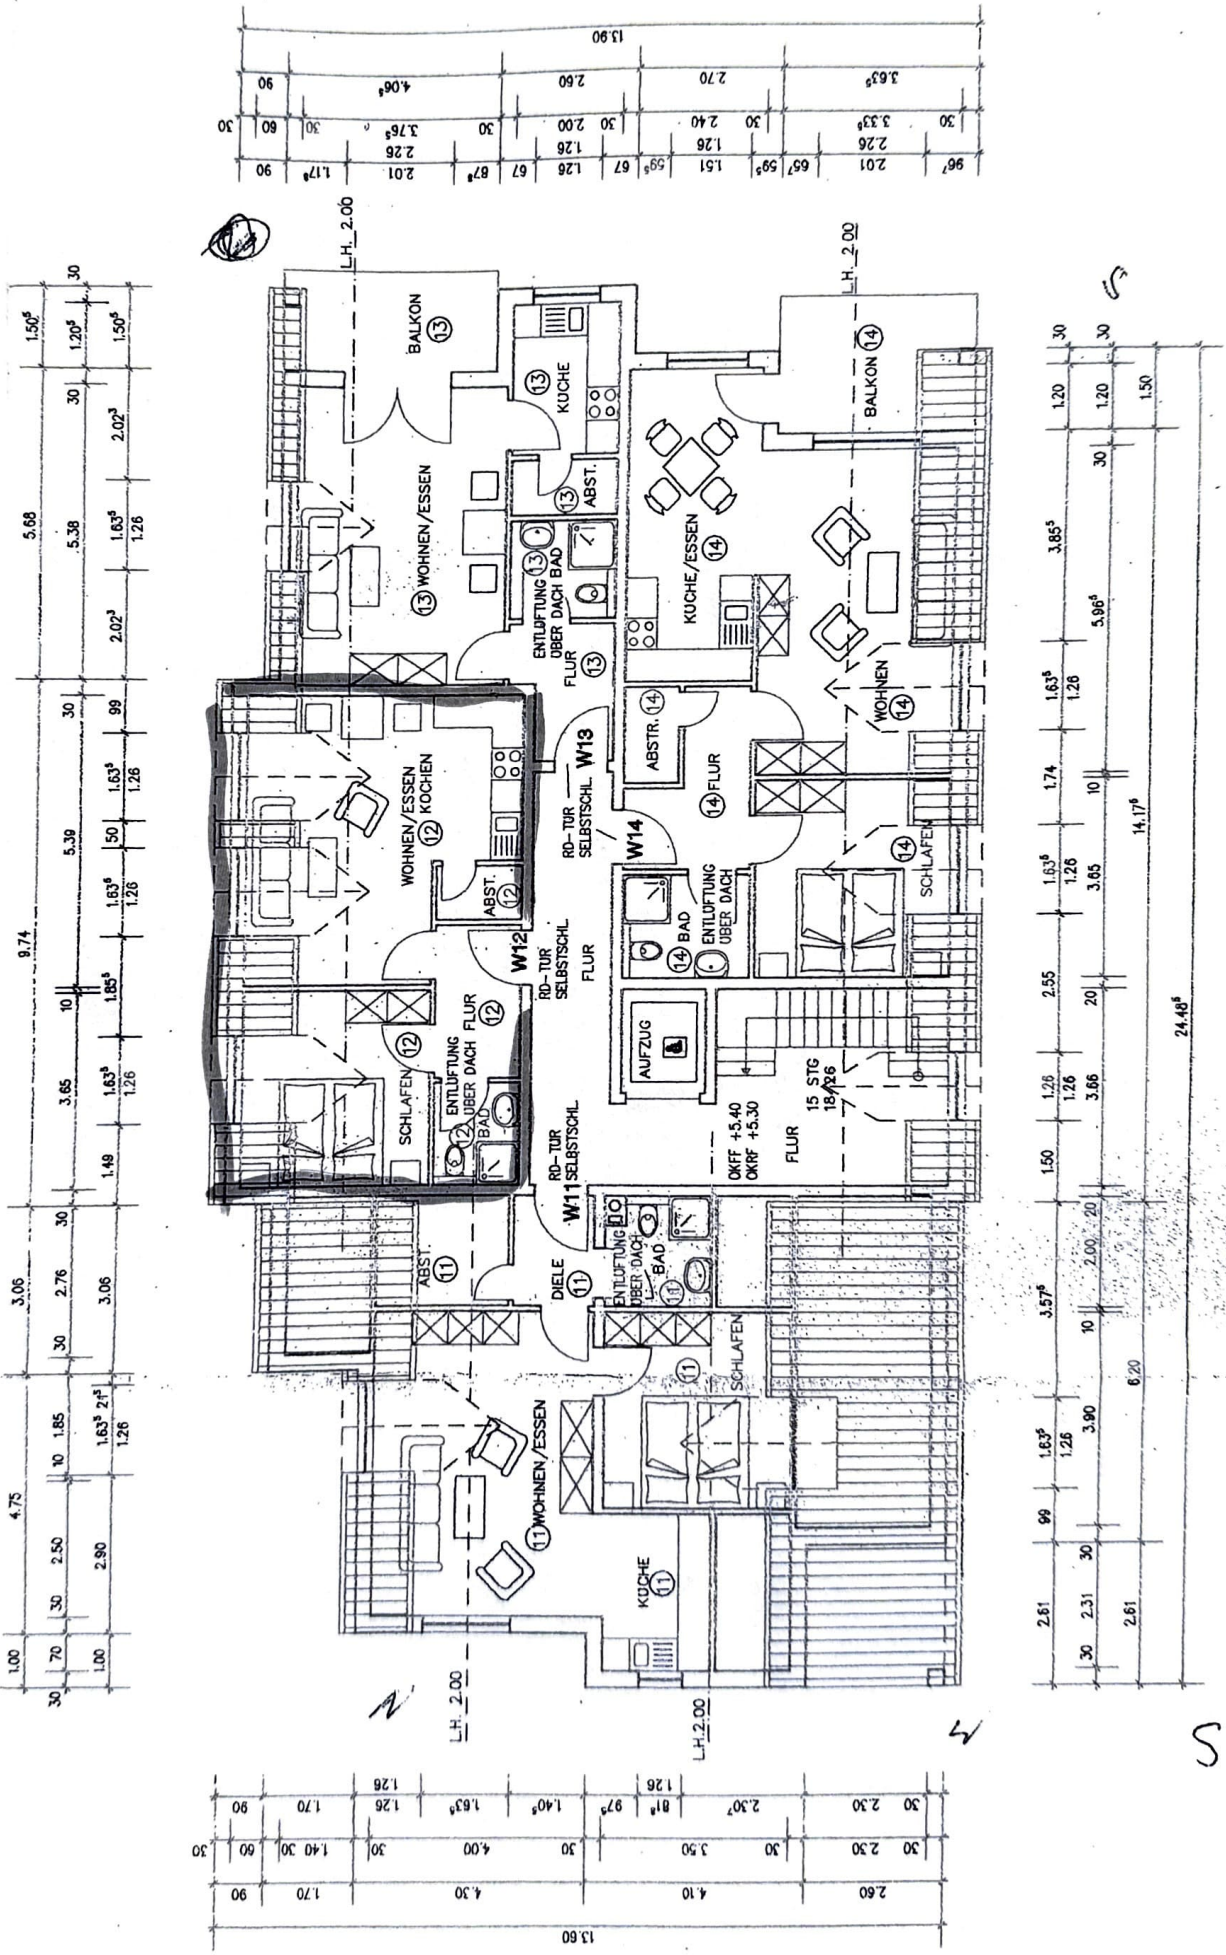

DACHGESCHOSS M 1:100