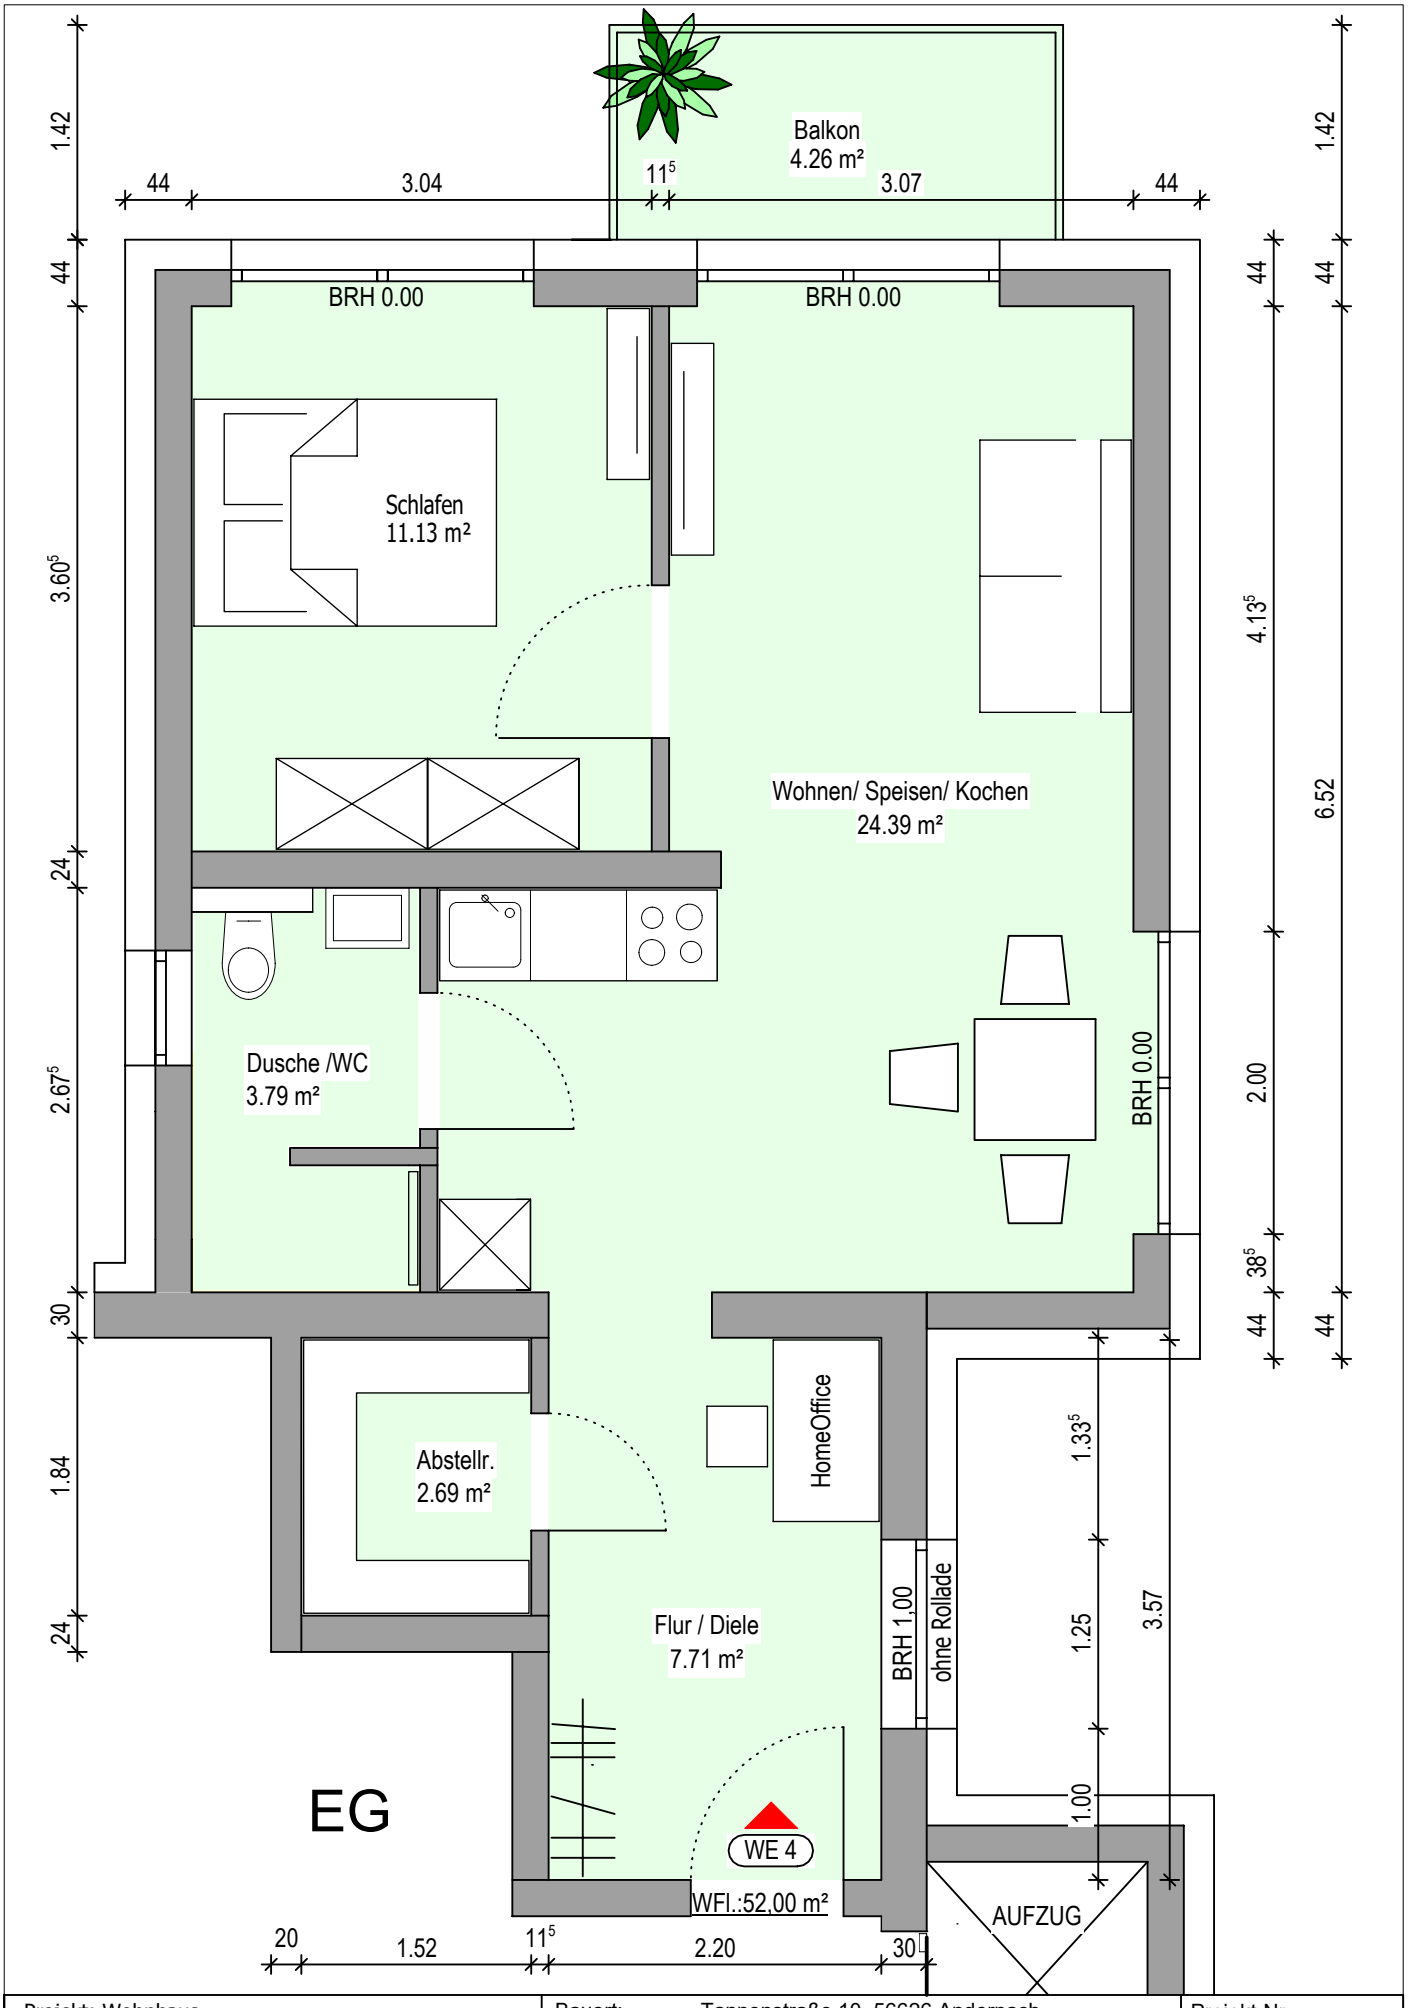

Projekt: Wohnhaus	Bauort: Tannenstraße 10, 56626 Andernach	Projekt-Nr.:
Aufzug, **Energieeffizienzhaus KfW55,** **Fußbodenheizung,** **Lüftung,** **Wärmepumpe,** **3 Scheibenverglasung**	**Alle Maße sind Rohbaumaße!**	Flur: 30 Parz.: 143/32
	Zeichnung: **WE 4**	Maßstab: 1:50
		gez.: GS
		Datum: 12.08.2024

H/B = 297 / 210 (0.06m²)

Allplan 2019