

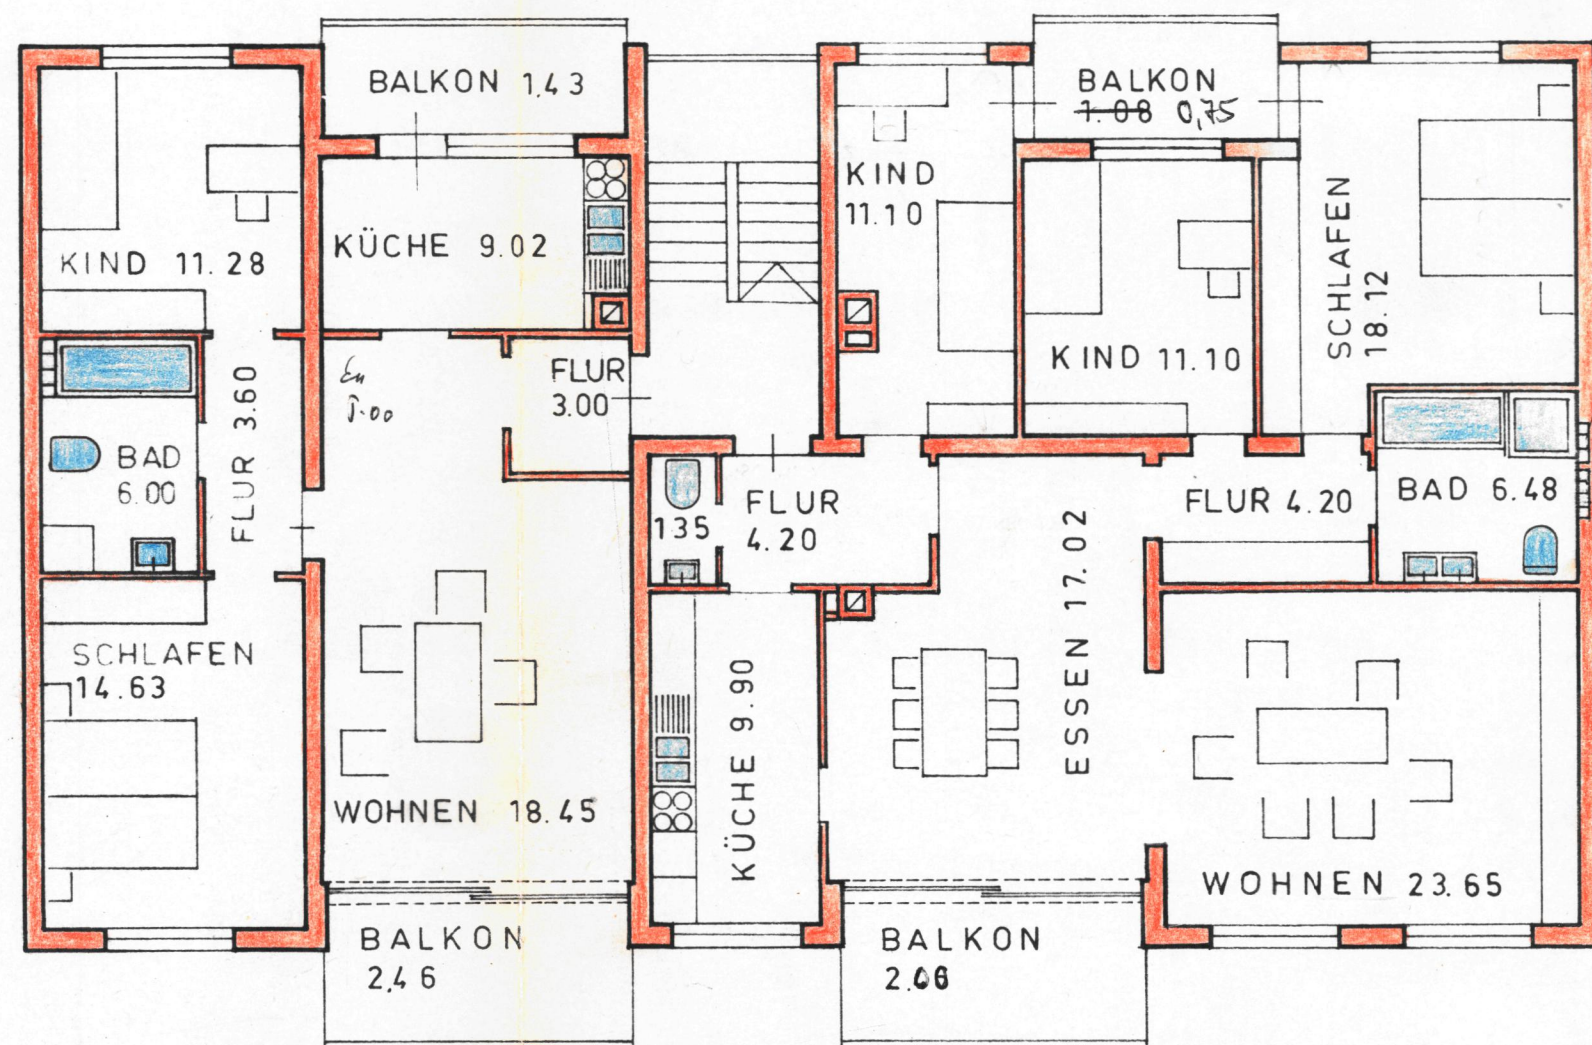
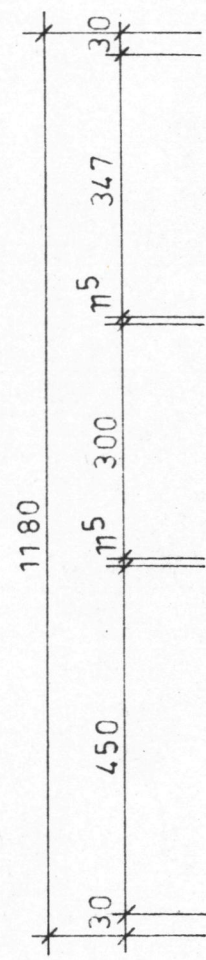


ENTLÜFTUNGSKAMIN

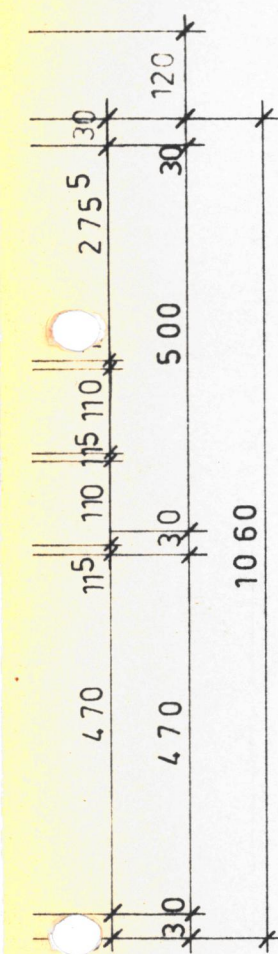

ENTLÜFTUNGSKAMINE

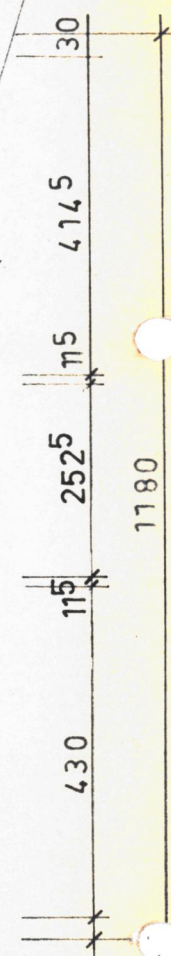

NEUBAU WOHN - UND GESCHÄFTS-
HAUS IN SCHOPFHEIM

Baupolizeilich genehmigt
Linz, 3. FEB. 1970




BAUHERR:
HEINZ SCHWARZWÄLDER
SCHOPFHEIM

NACHTRAGSPLAN
ERD - UND 3. OBERGESCHOSS
M. 1 : 100

3 ZIMMER 75.05

4 ZIMMER 108.53
110.66

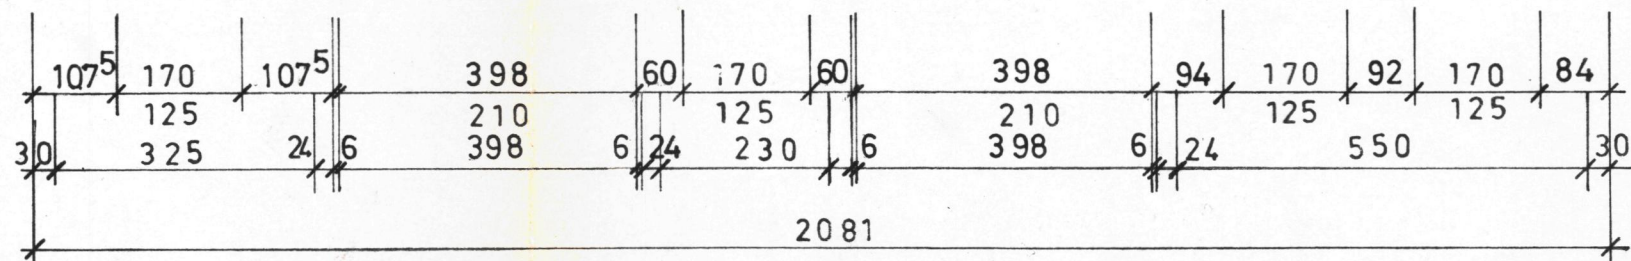

3. OBERGESCHOSS

DER BAUHERR: *H. Schwarzwälder*

ENTWURF-PLANUNG - BAULEITUNG

E.S. TREFZER FREIER ARCHITEKT
SCHOPFHEIM, DEN 3.12.1969 g.k.