

6 2 1 5 7 / 2 6  
3 0 / 5 8


**baupolizeilich genehmigt**  
Lörrach, 2 6. JUNI 1968  
Landratsamt  
Staatl. Verwaltung



NEUBAU WOHN- UND GESCHÄFTS-  
HAUS IN SCHOPFHEIM

BAUHERR:  
HEINZ SCHWARZWÄLDER  
SCHOPFHEIM

ANSICHT OSTEN M. 1 : 100

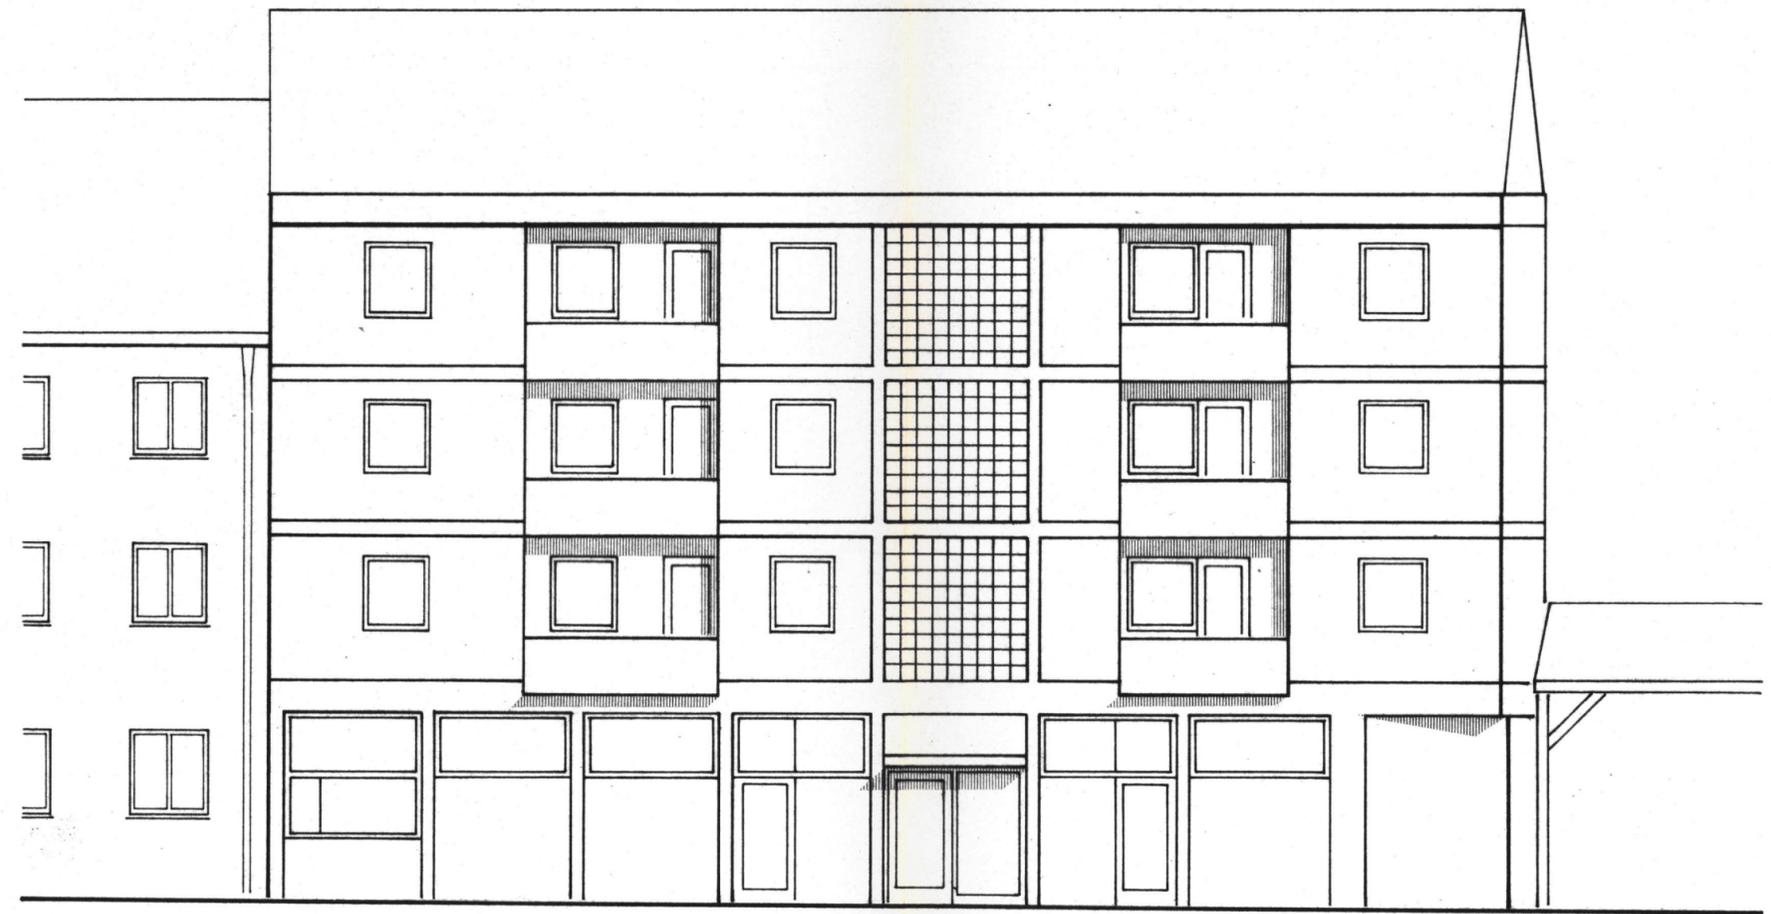

O S T E N

DER BAUHERR: *H. Schwarzwälder*  
**ANERKANNT**

ENTWURF - PLANUNG - BAULEITUNG

*E. S. Trefzer*

E. S. TREFZER FREIER ARCHITEKT  
SCHOPFHEIM, DEN 23. 11. 1967 *lm*