


Liesingstraße 1 Hanau Lageplan mit ungefähren Maßen Flurstück: 6/148

M.: 1:200

M = 1 : 200 Eingetragen sind die Kanalstränge von dem gepl. Wohnhaus-Garage über den Rev.-Schacht zum Kanalnetz in der Liesingstrasse.

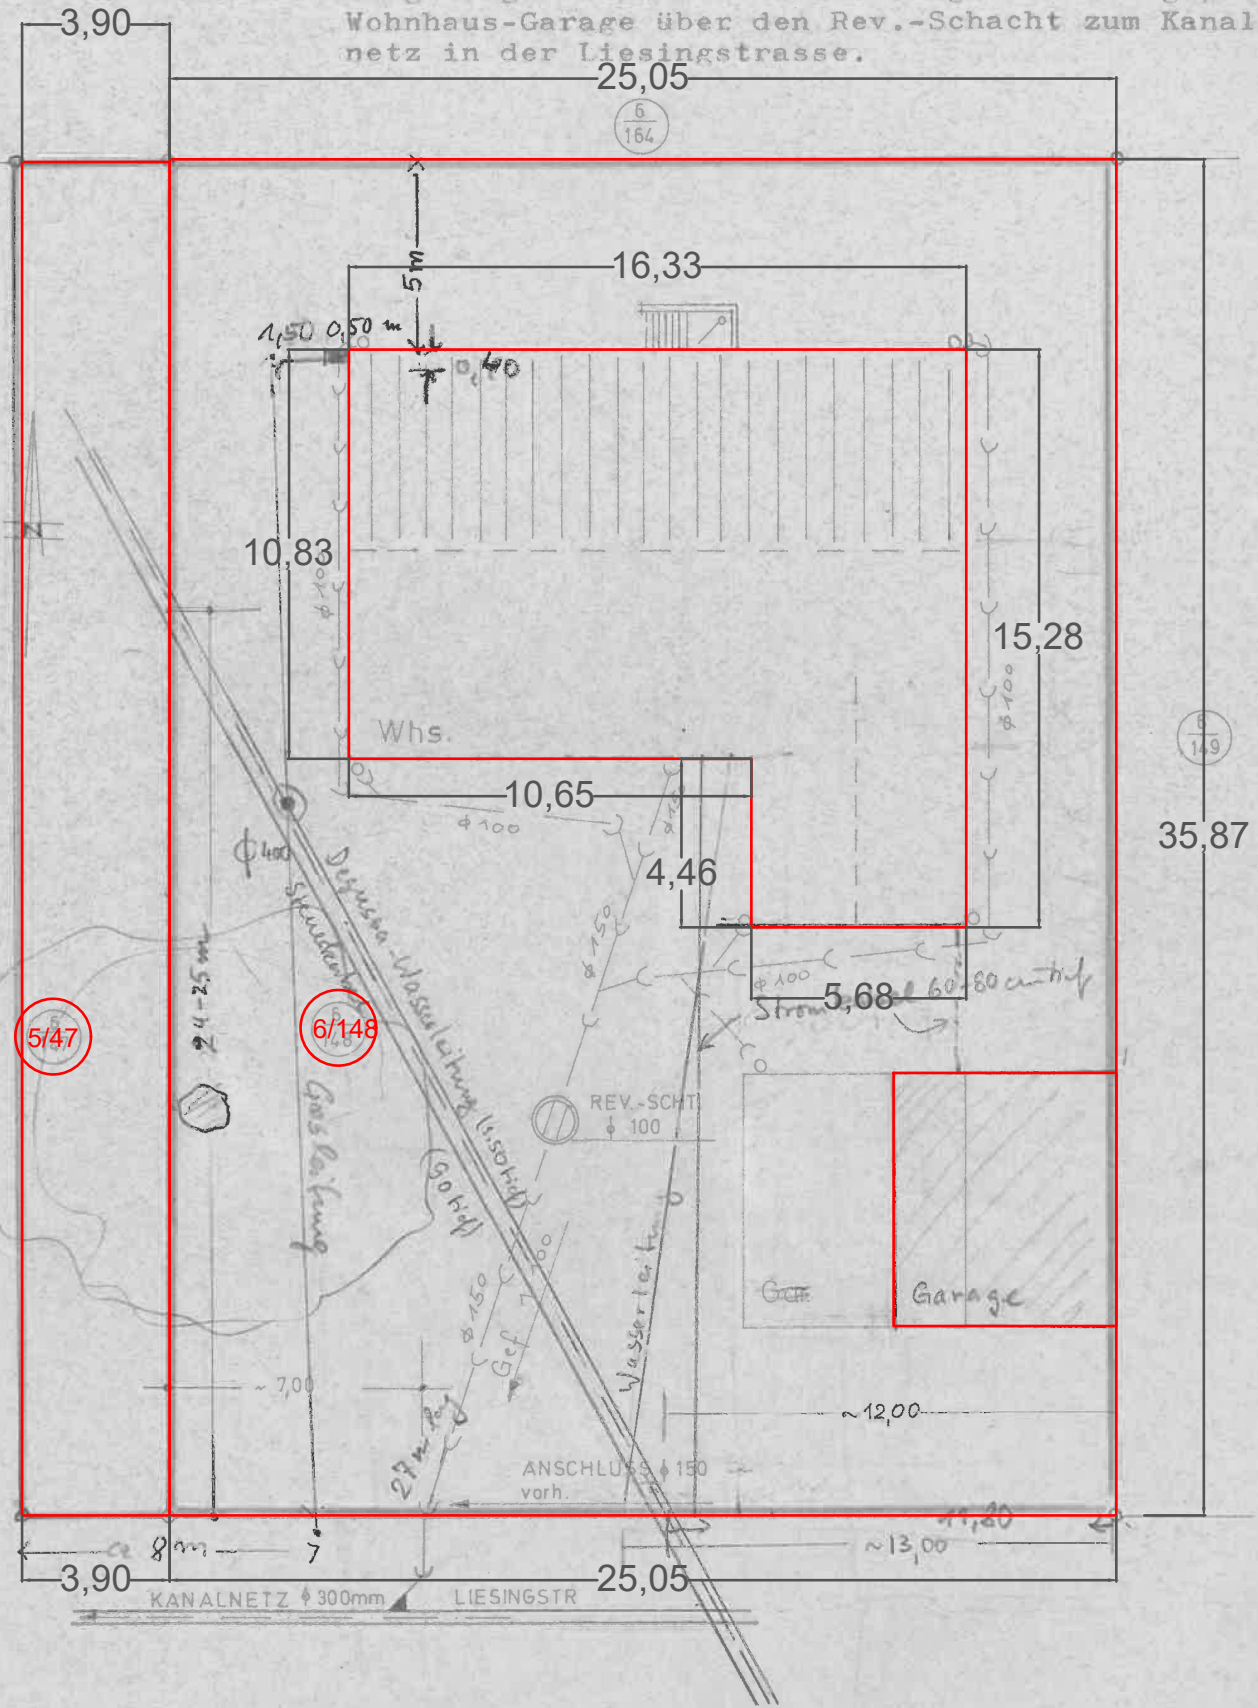

ARCHITEKTURBÜRO  
W. DEMUTH - R. SCHERER  
6451 Hochstadt  
Bahnhofstr. 3 - Telefon 06181 / 47630


Bauherr

Architekt

Flur: HH Flurstück: 6/148

F-1

M = 1 : 200 Eingetragen sind die Kanalstränge von dem gepl. Wohnhaus-Garage über den Rev.-Schacht zum Kanalnetz in der Liesingstrasse.

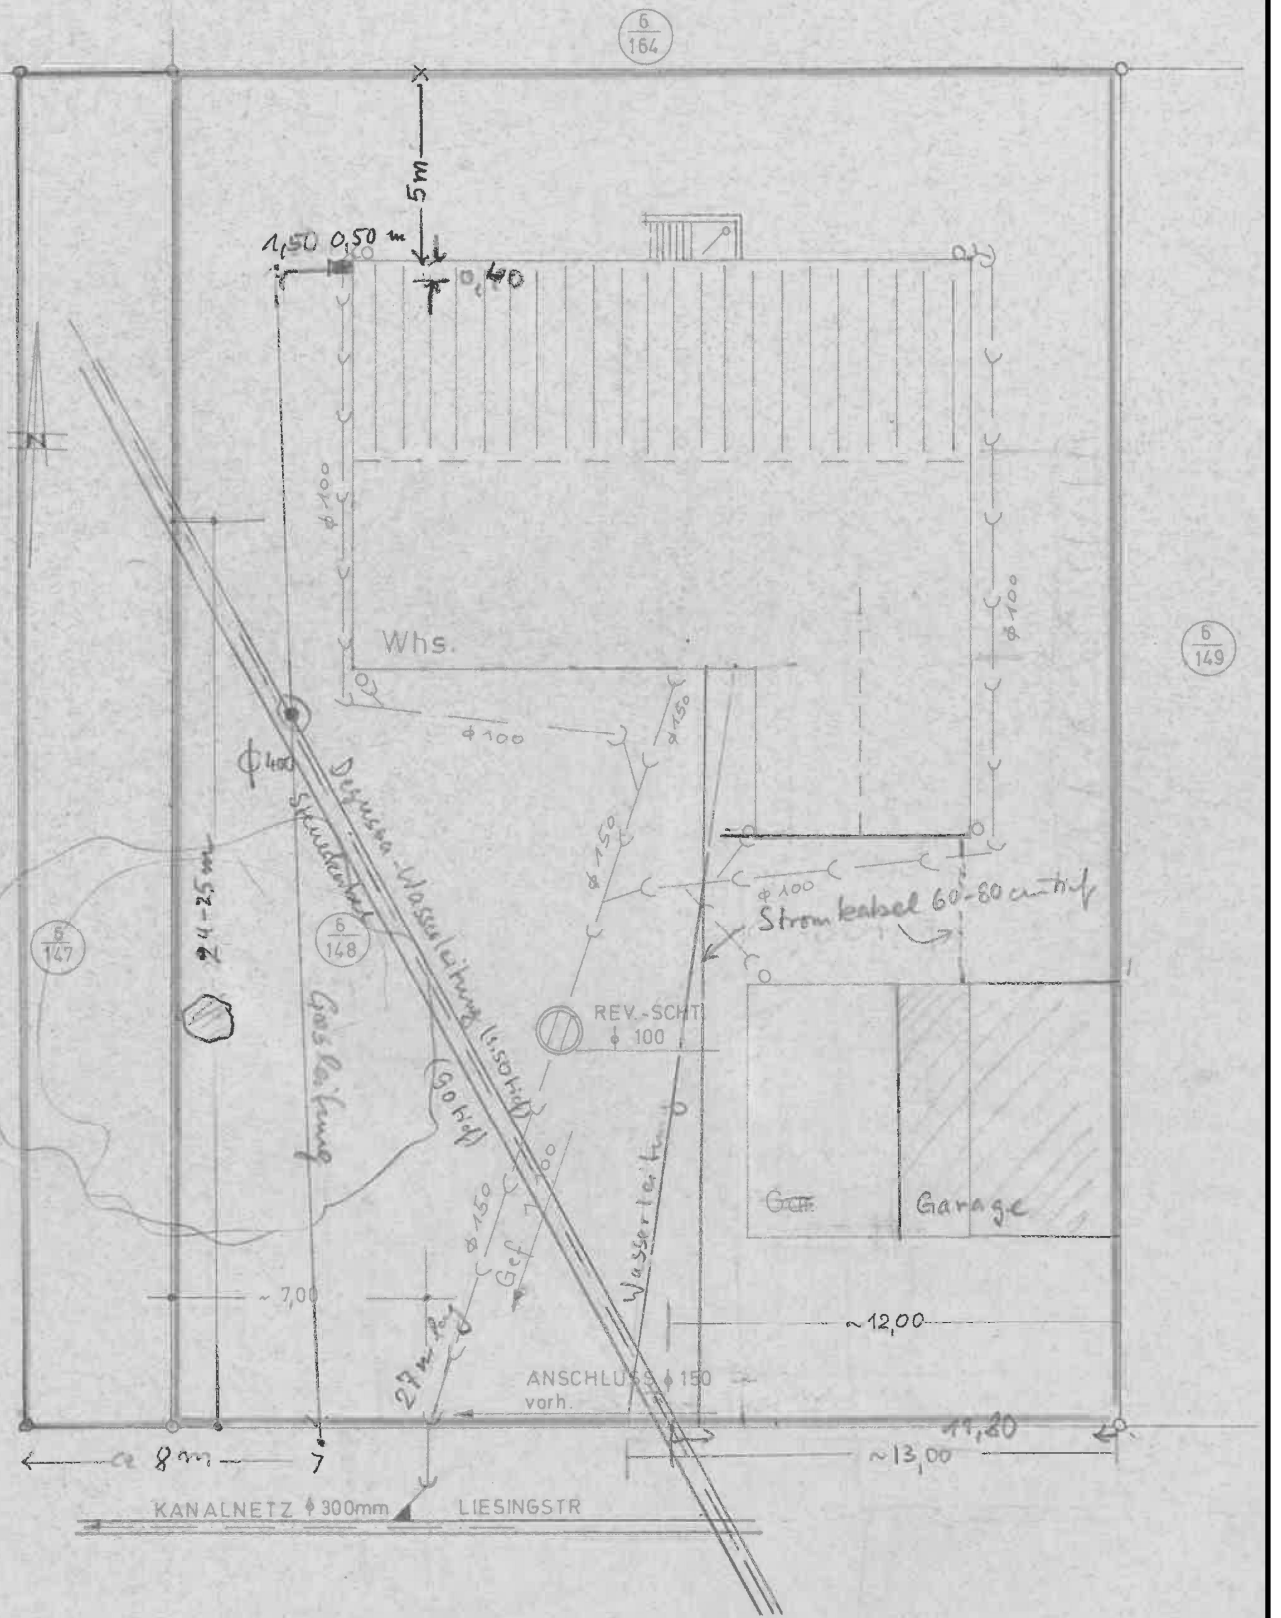

ARCHITEKTURBÜRO  
W. DEMUTH - R. SCHERER  
6451 Hochstadt  
Bahnhofstr. 3 - Telefon 06181 / 47630

Bauherr

Architekt