



# VERTRIEBSZEICHNUNG


## Fischerstraße/Ecke Kirchstraße

Quartier am alten Schlosspark  
Eigentumswohnungen in Zossen

.....  
Unterschrift

.....  
Datum

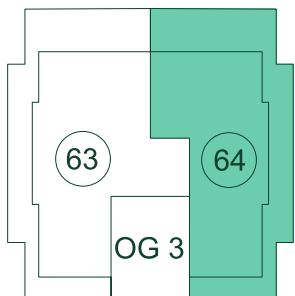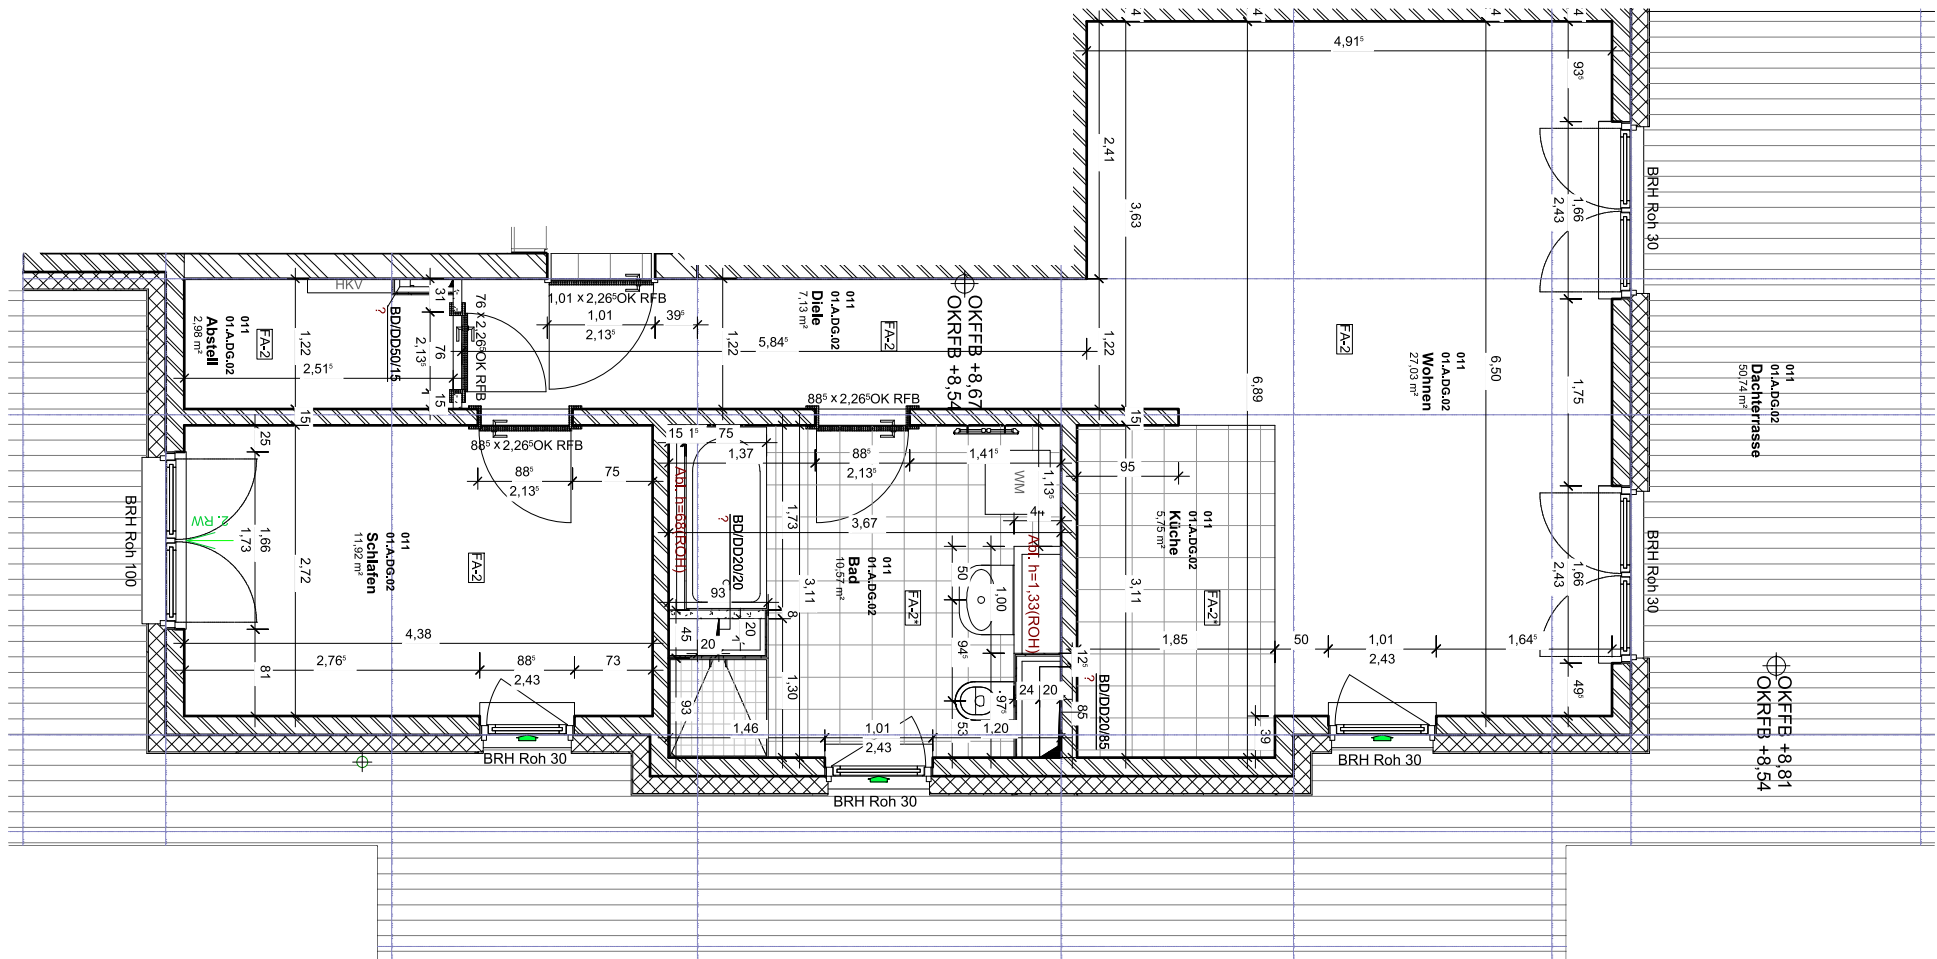

Projekt <b>Fischerstraße/Ecke Kirchstraße</b> Quartier am alten Schlosspark - Eigentumswohnungen in Zossen			
Bauherr BONAVA Deutschland GmbH, Am Nordstern 1, 15517 Fürstenwalde			
Planinhalt Vertriebszeichnung (Haus [05] - Obergeschoss 03 - Wohnung 2 - 2 Raum - WE64)			
Sören Rühlmann Am Nordstern 1, 15517 Fürstenwalde TEL: 03361/670-396 FAX: -260 soeren.ruehlmann@bonava.com		LVU	
Datum 20.04.2020		Planner S. Rühlmann	Projektleiter Doreen Frost
		Bearbeiter M. Niespodziany	Maßstab ohne
OK FFB EG = ± 0,00 = ___ ü.NN			
7000248_05_G03_JA5_02064			