








Gebäude EFH		
Ort/Straße 71886 Remseck am Neckar, Sonnenblick 3		
Planinhalt Dachgeschoss		 <small>Ein Service der 1000hands AG</small> Aufmaß - CAD-Service - Flächen
Maßstab 1:100	Datum 06.01.2025	
Objekt-Nr. -	Plan-Nr. 3	



Gebäude	EFH			
Ort/Straße	71886 Remseck am Neckar, Sonnenblick 3			
Planinhalt	Erdgeschoss		 <small>Aufmaß - CAD-Service - Flächen</small>	
Maßstab	1:100	Datum		06.01.2025
Objekt-Nr.	-	Plan-Nr.		2

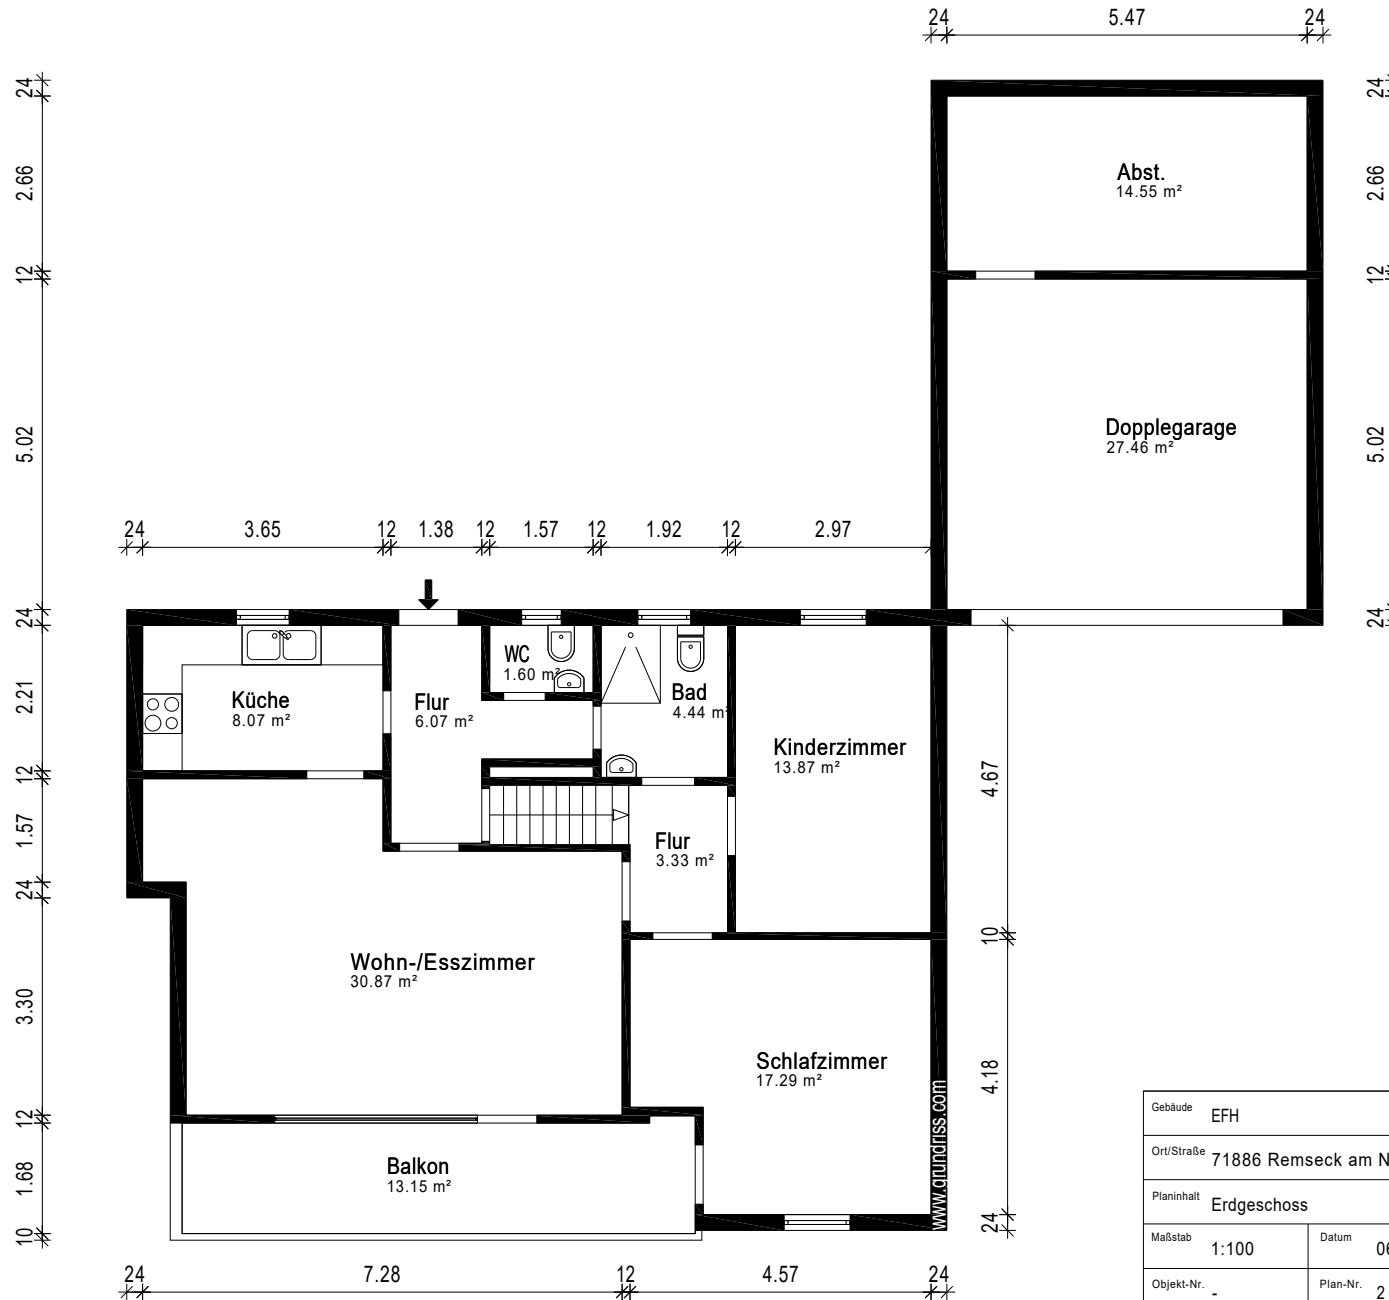

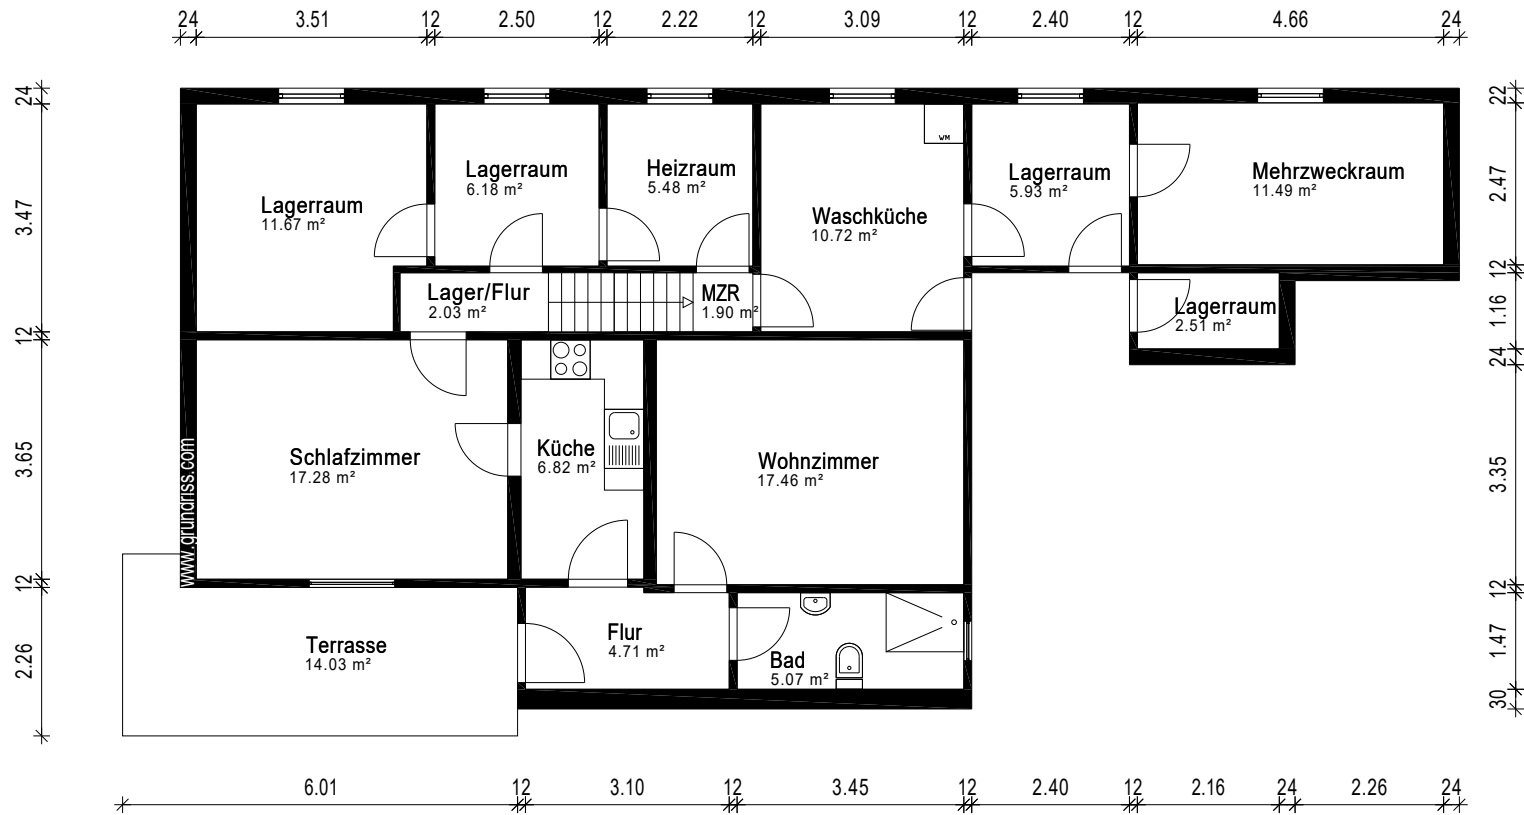Gebäude EFH,ELW		 Aufmaß - CAD-Service - Flächen
Ort/Straße 71886 Remseck am Neckar, Sonnenblick 3		
Planinhalt Untergeschoss		
Maßstab 1:100	Datum 06.01.2025	
Objekt-Nr. -	Plan-Nr. 1	