


aussteifende Wände
 x-Σ Elemente: 20
 Schraubensabstand $e \leq 62,5\text{cm}$
 y-Σ Elemente: 26
 Schraubensabstand $e \leq 120,0\text{cm}$
 x \neq erf. Anker (Detail 89.1)

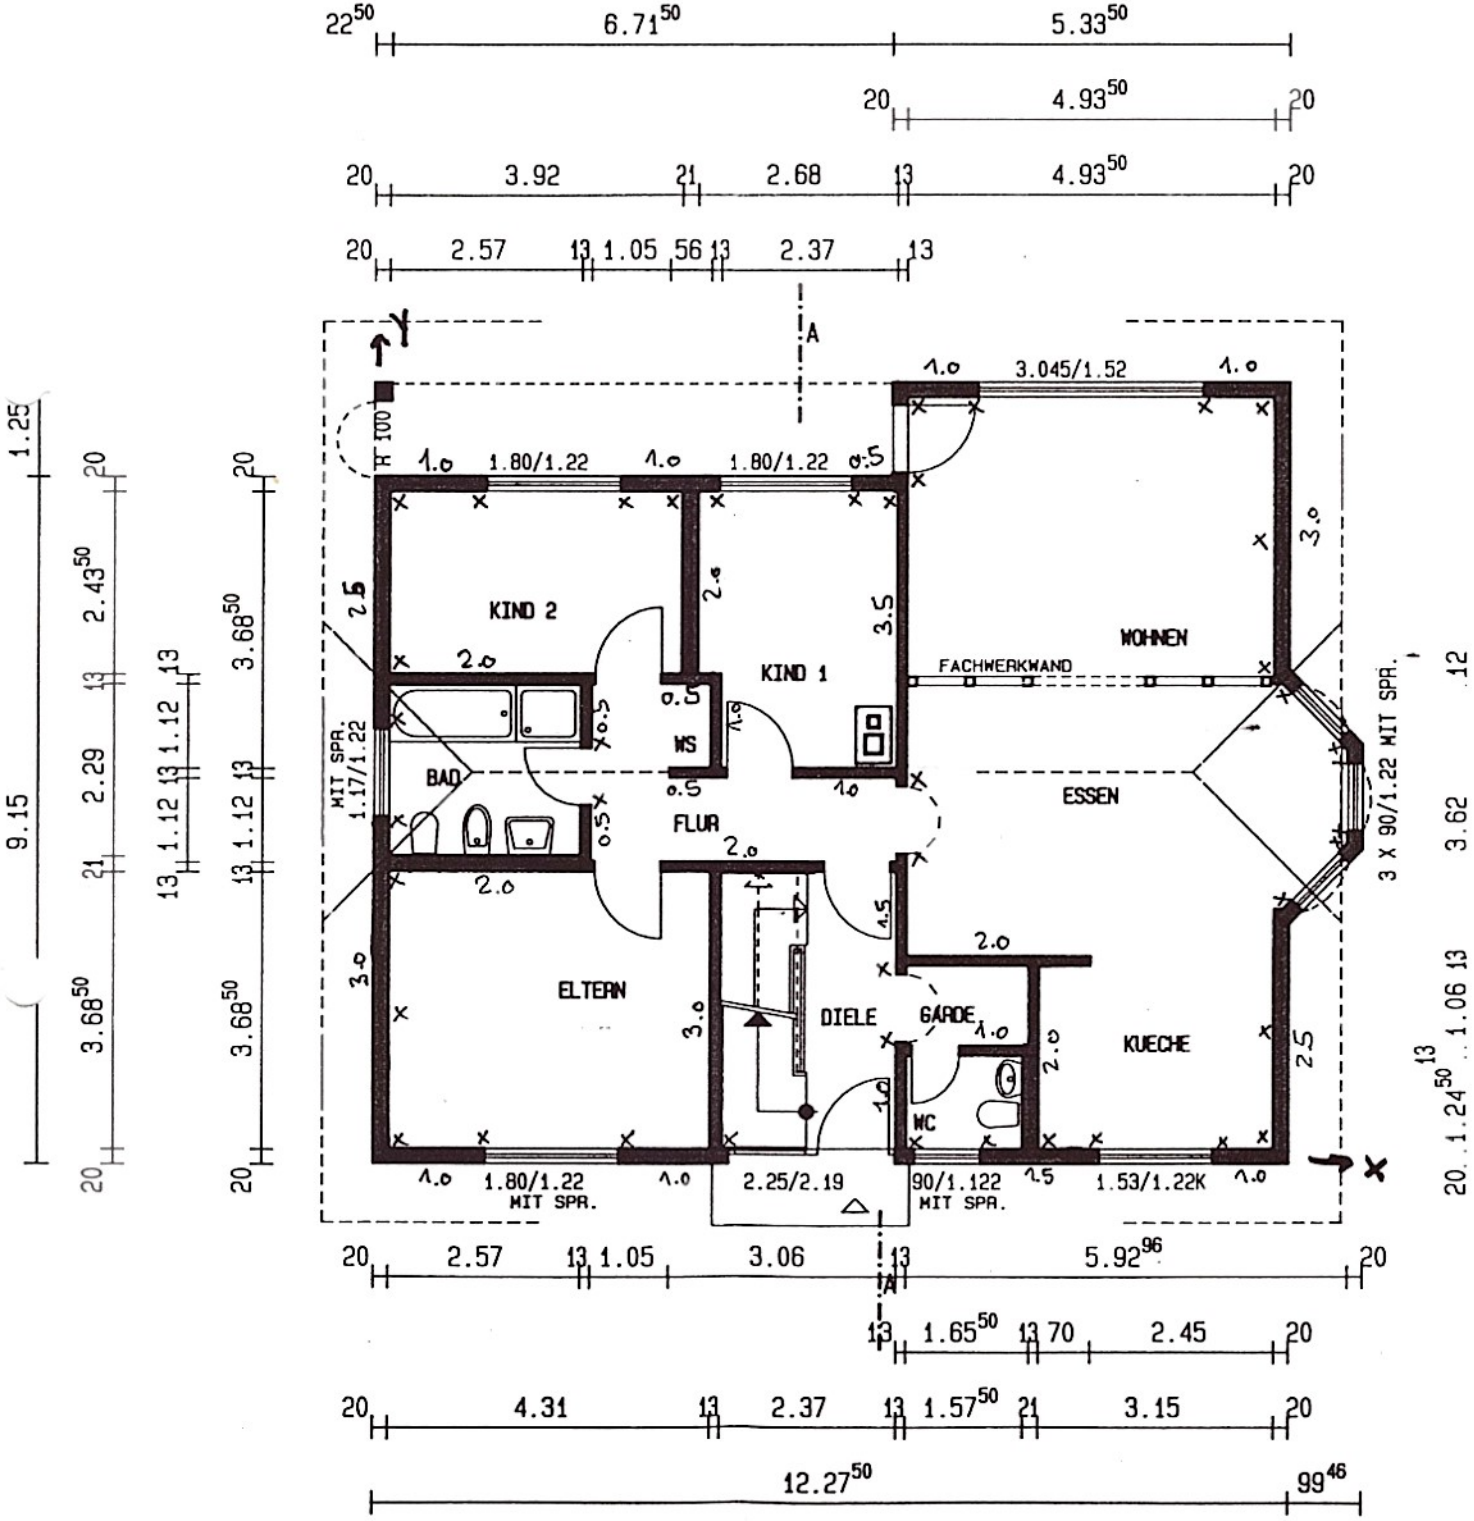

ERDGESCHOSS