


Erstbezug - Sonnige 2-Zimmer Wohnung mit Balkon in Charlottenburg - nahe Deutsche Oper WE 4 (1.04)



Rückertstr 7
10627 Berlin

Zimmer: 2,00
Wohnfläche ca.: 46,40 m²
Kaltmiete: 930,00 EUR (zzgl. Nebenkosten)
Gesamtmiete: 1.060,00 EUR

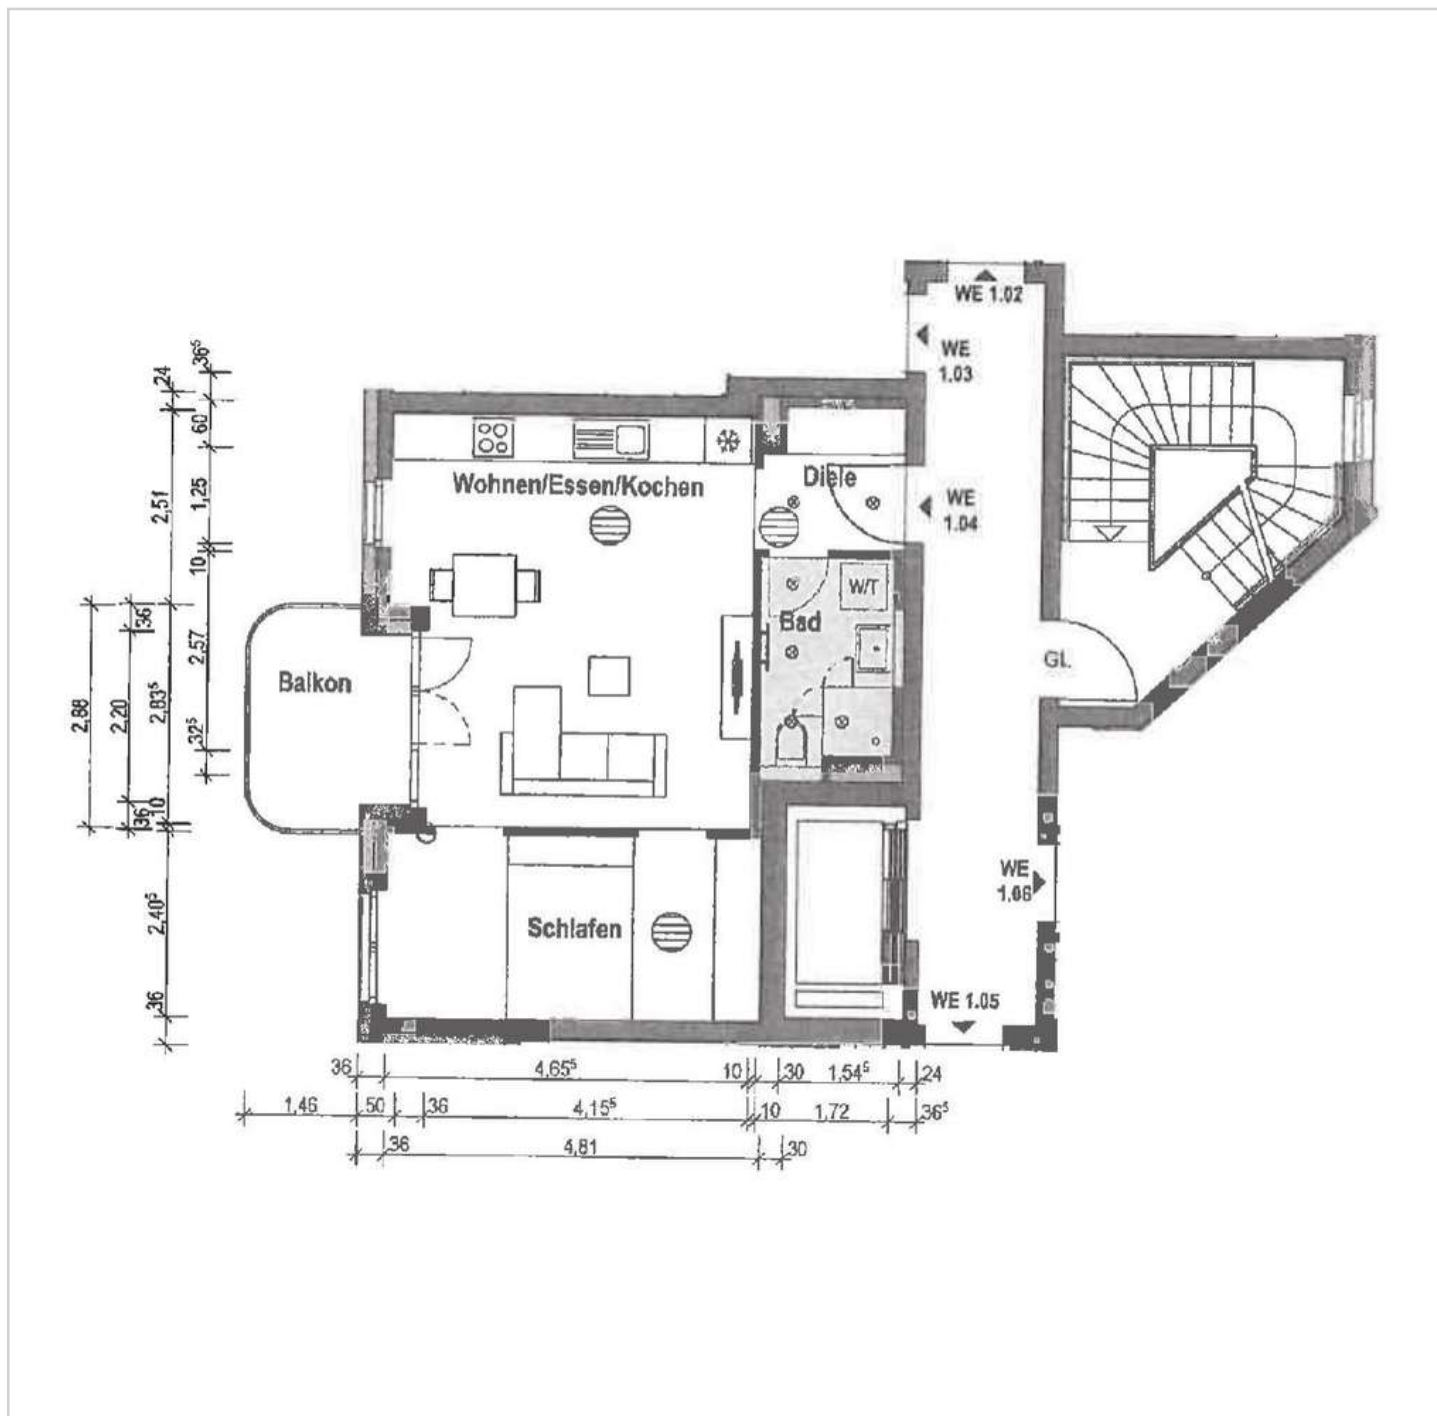

Grundriss WE1.04