



SCHNITT A
HAUS 23 UND HAUS 25

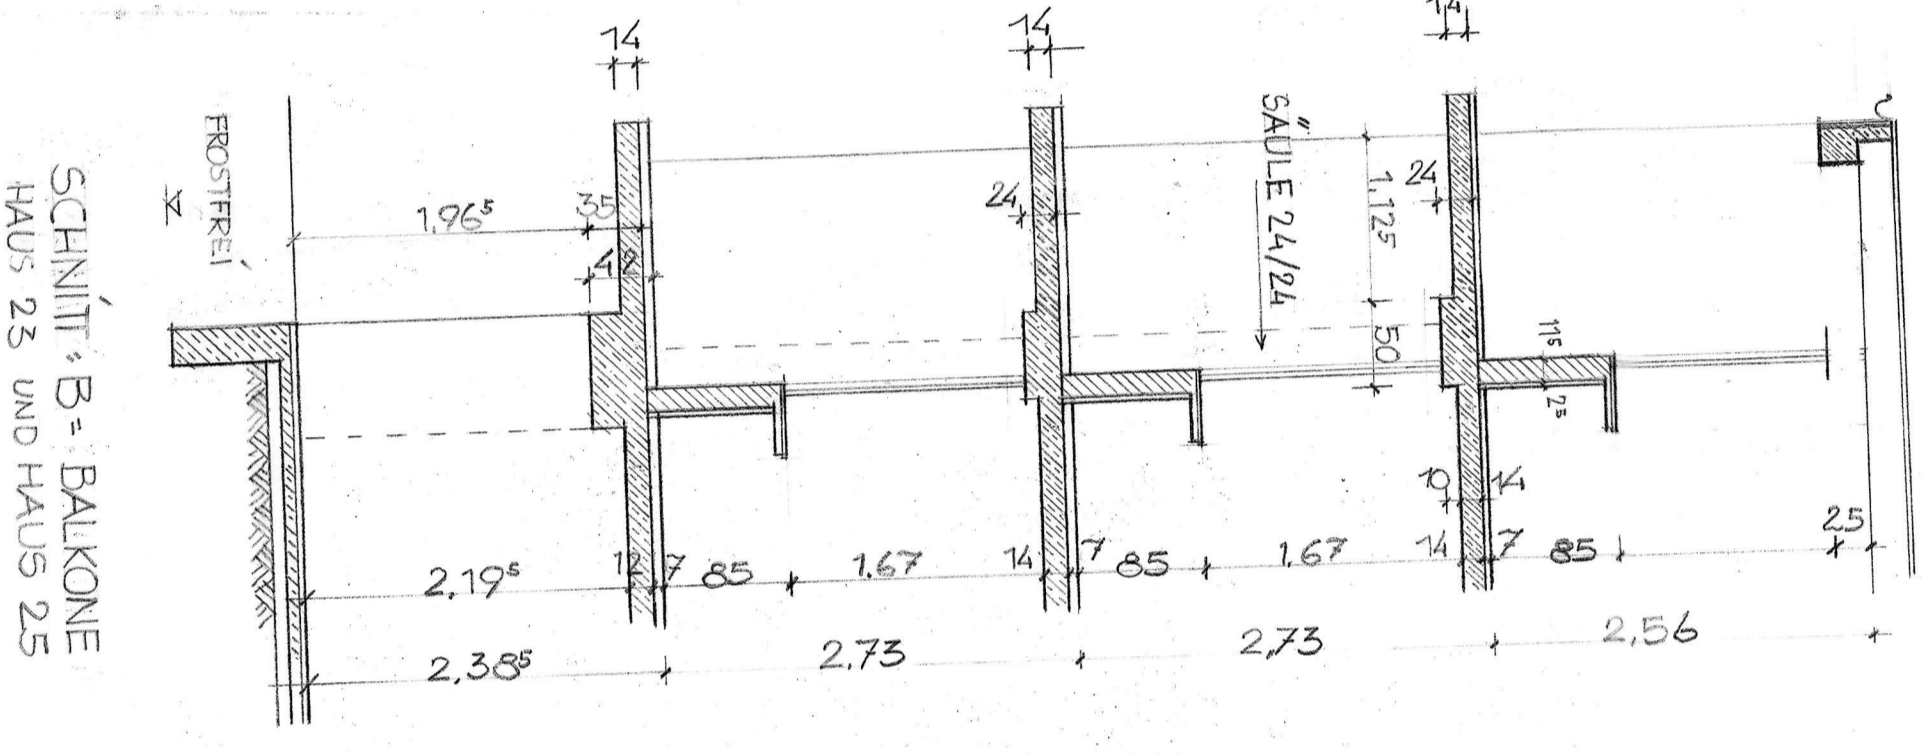


SCHNITT B - BALKONE
HAUS 23 UND HAUS 25

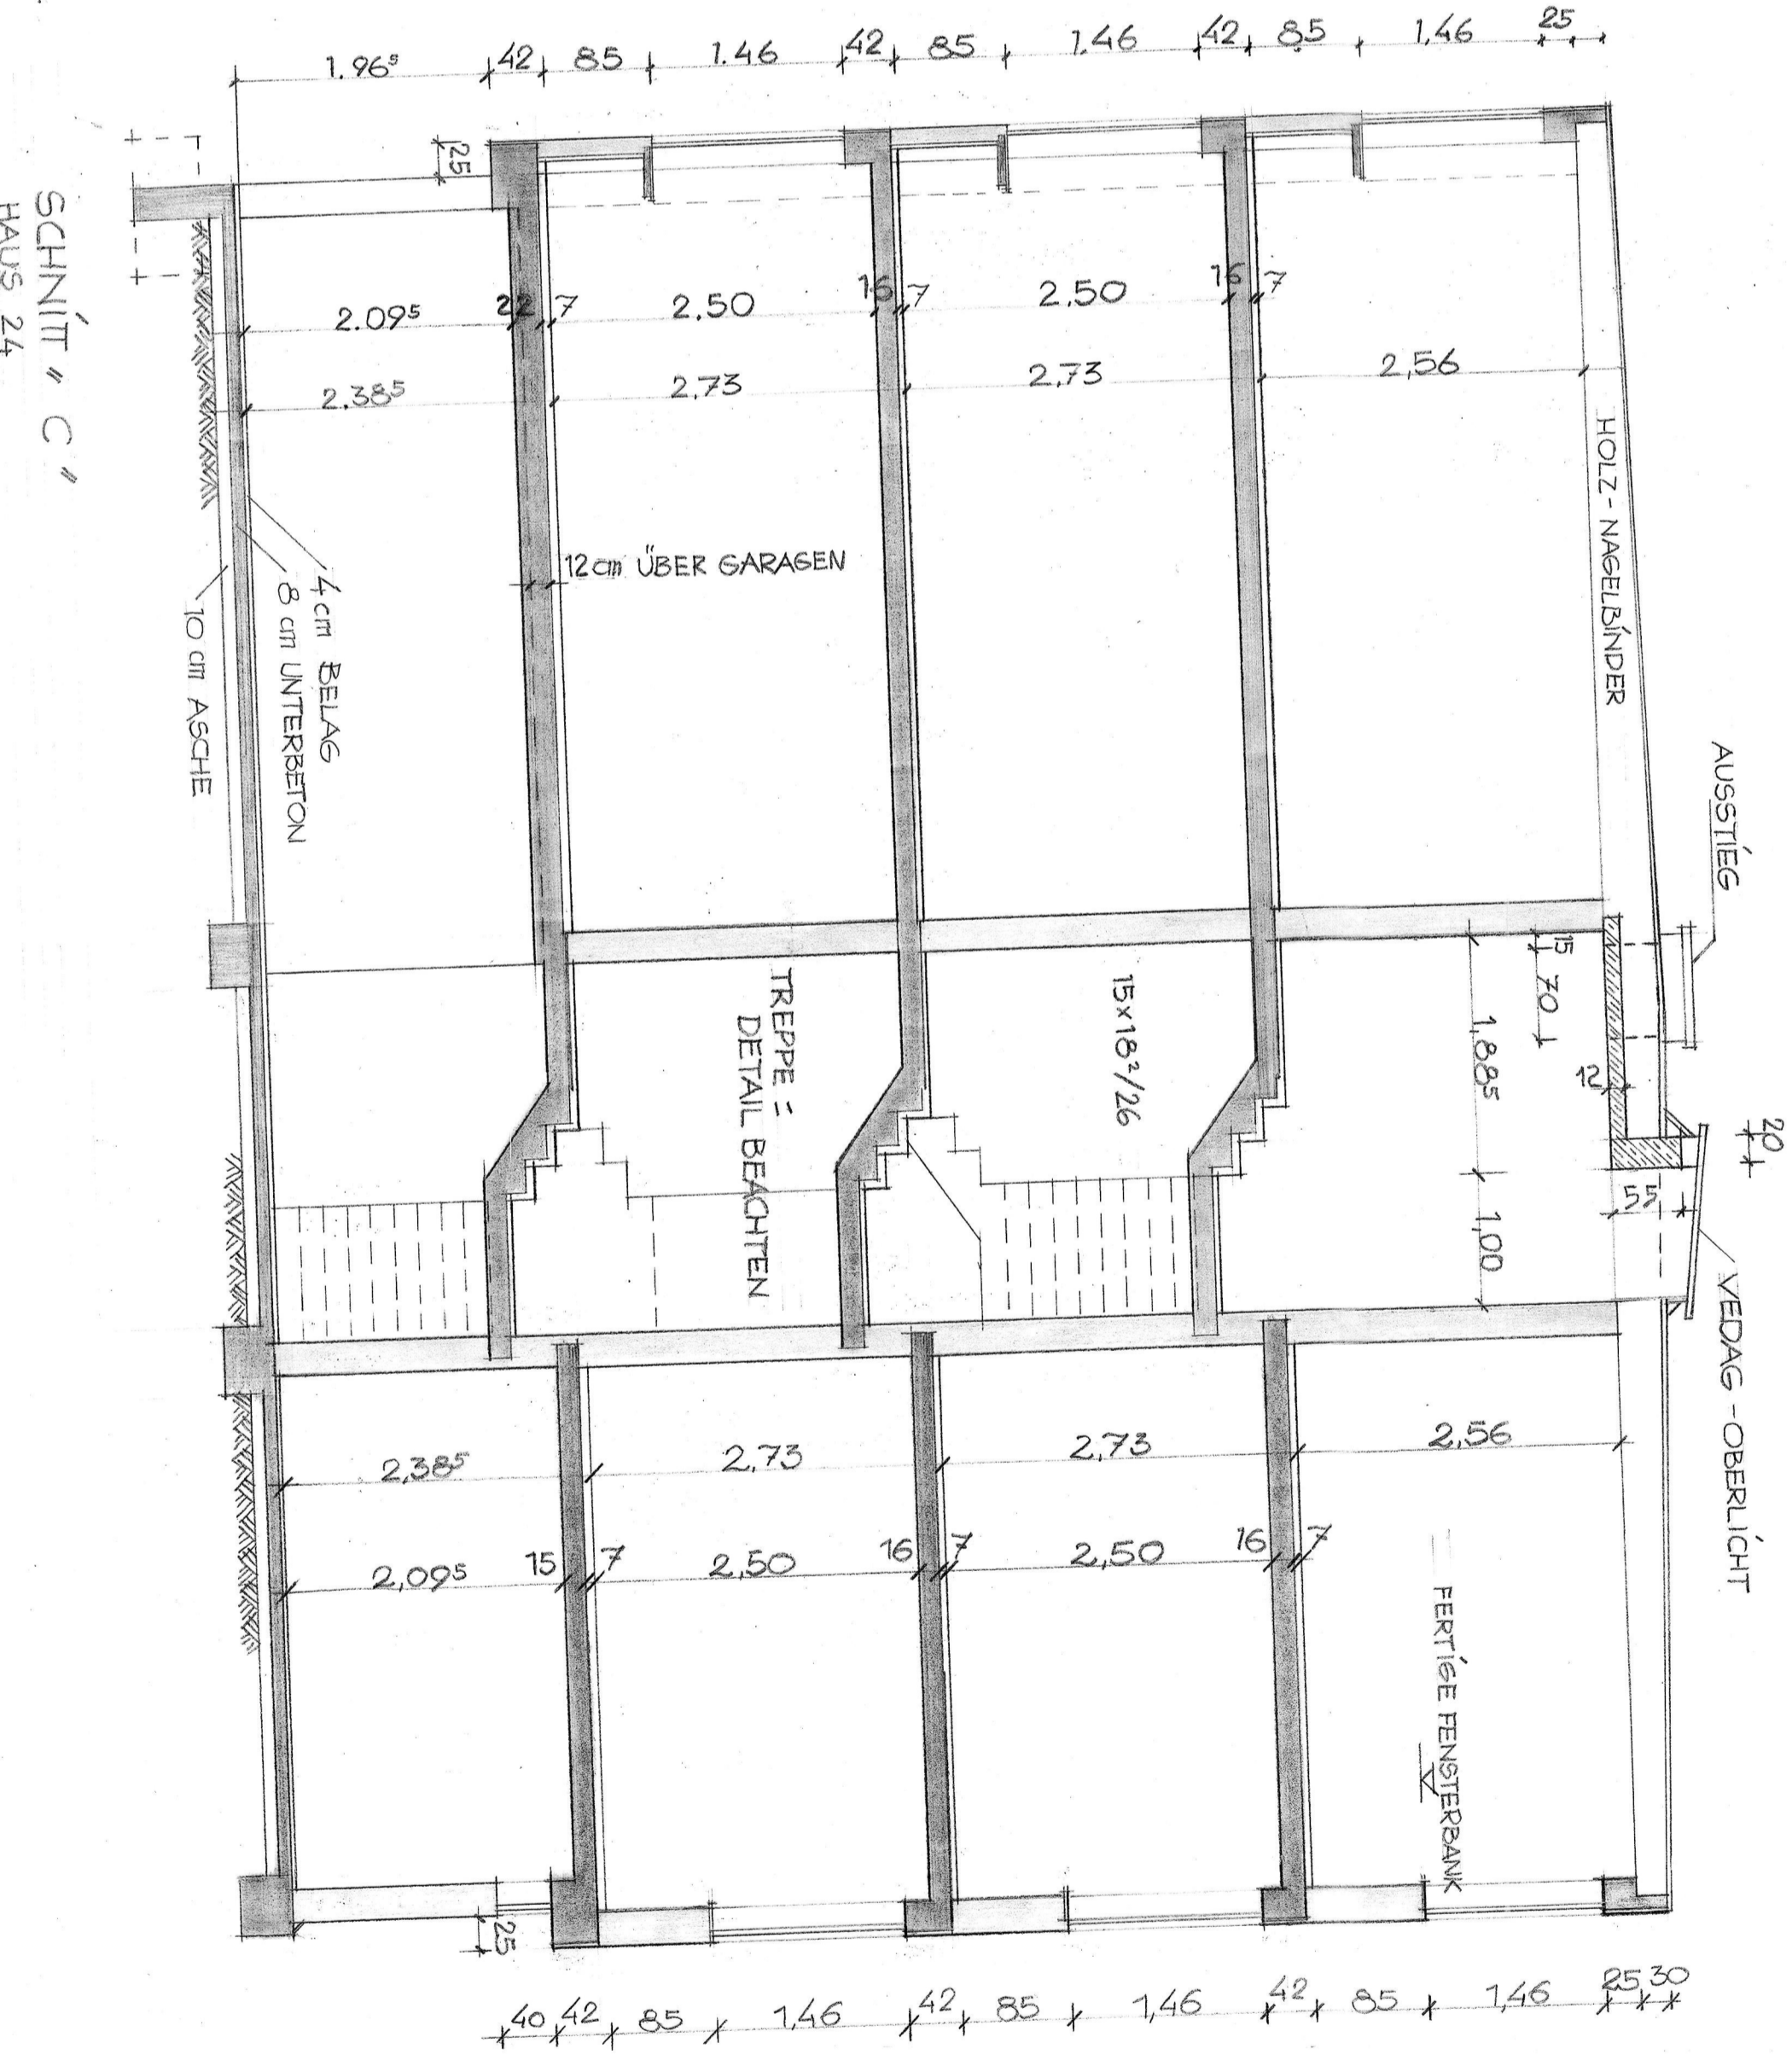


SCHNITT C
HAUS 24

SCHNITT D
HAUS 23 U. 25

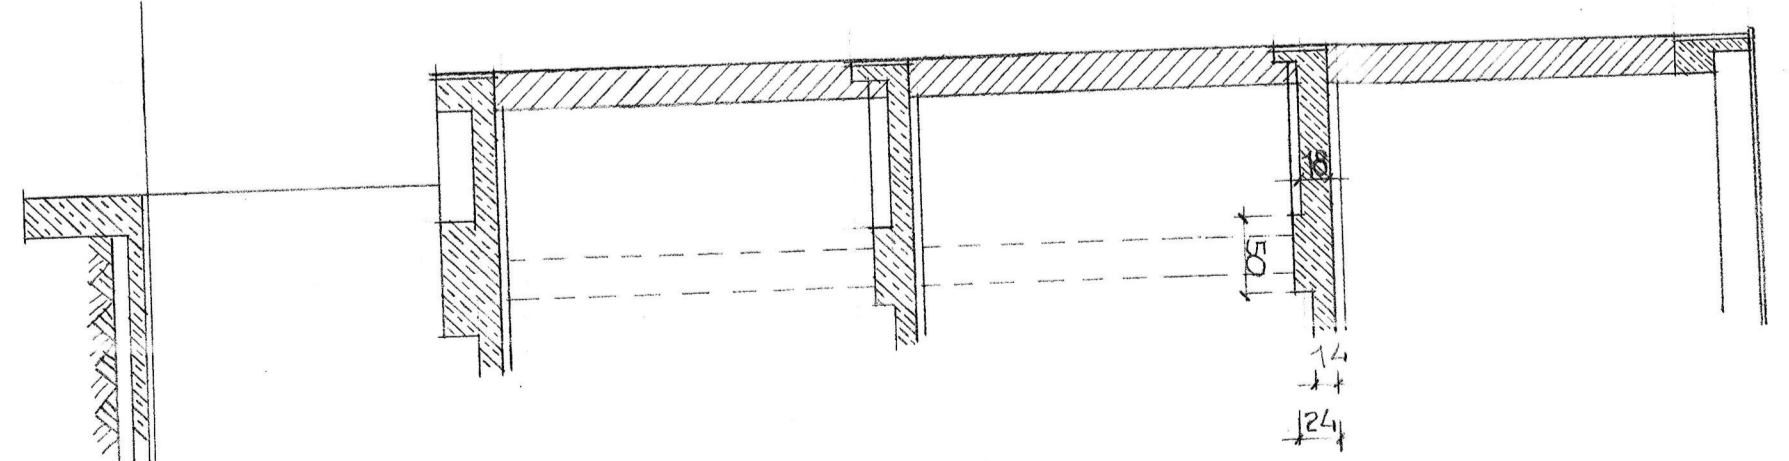

LUDWIG			
DIPL. ING. ARCHITECT, POSSESSOR			
ACHTERSTR. 113, FERNRUUF 88468			
BAUVORHABEN RHEINHAUSEN			
MOERSER STR. 51 GARTENSTR. 23, 24, 25			
BAUHER: ERBEN STÜHNIG			
RAUHER: RHEINHAUSEN			
B.-ZEICHNUNG SCHNITTE M. 1:50			
GEZEICHNET	GEANDERT	GEANDERT	GEANDERT
29.5.44			

102/35

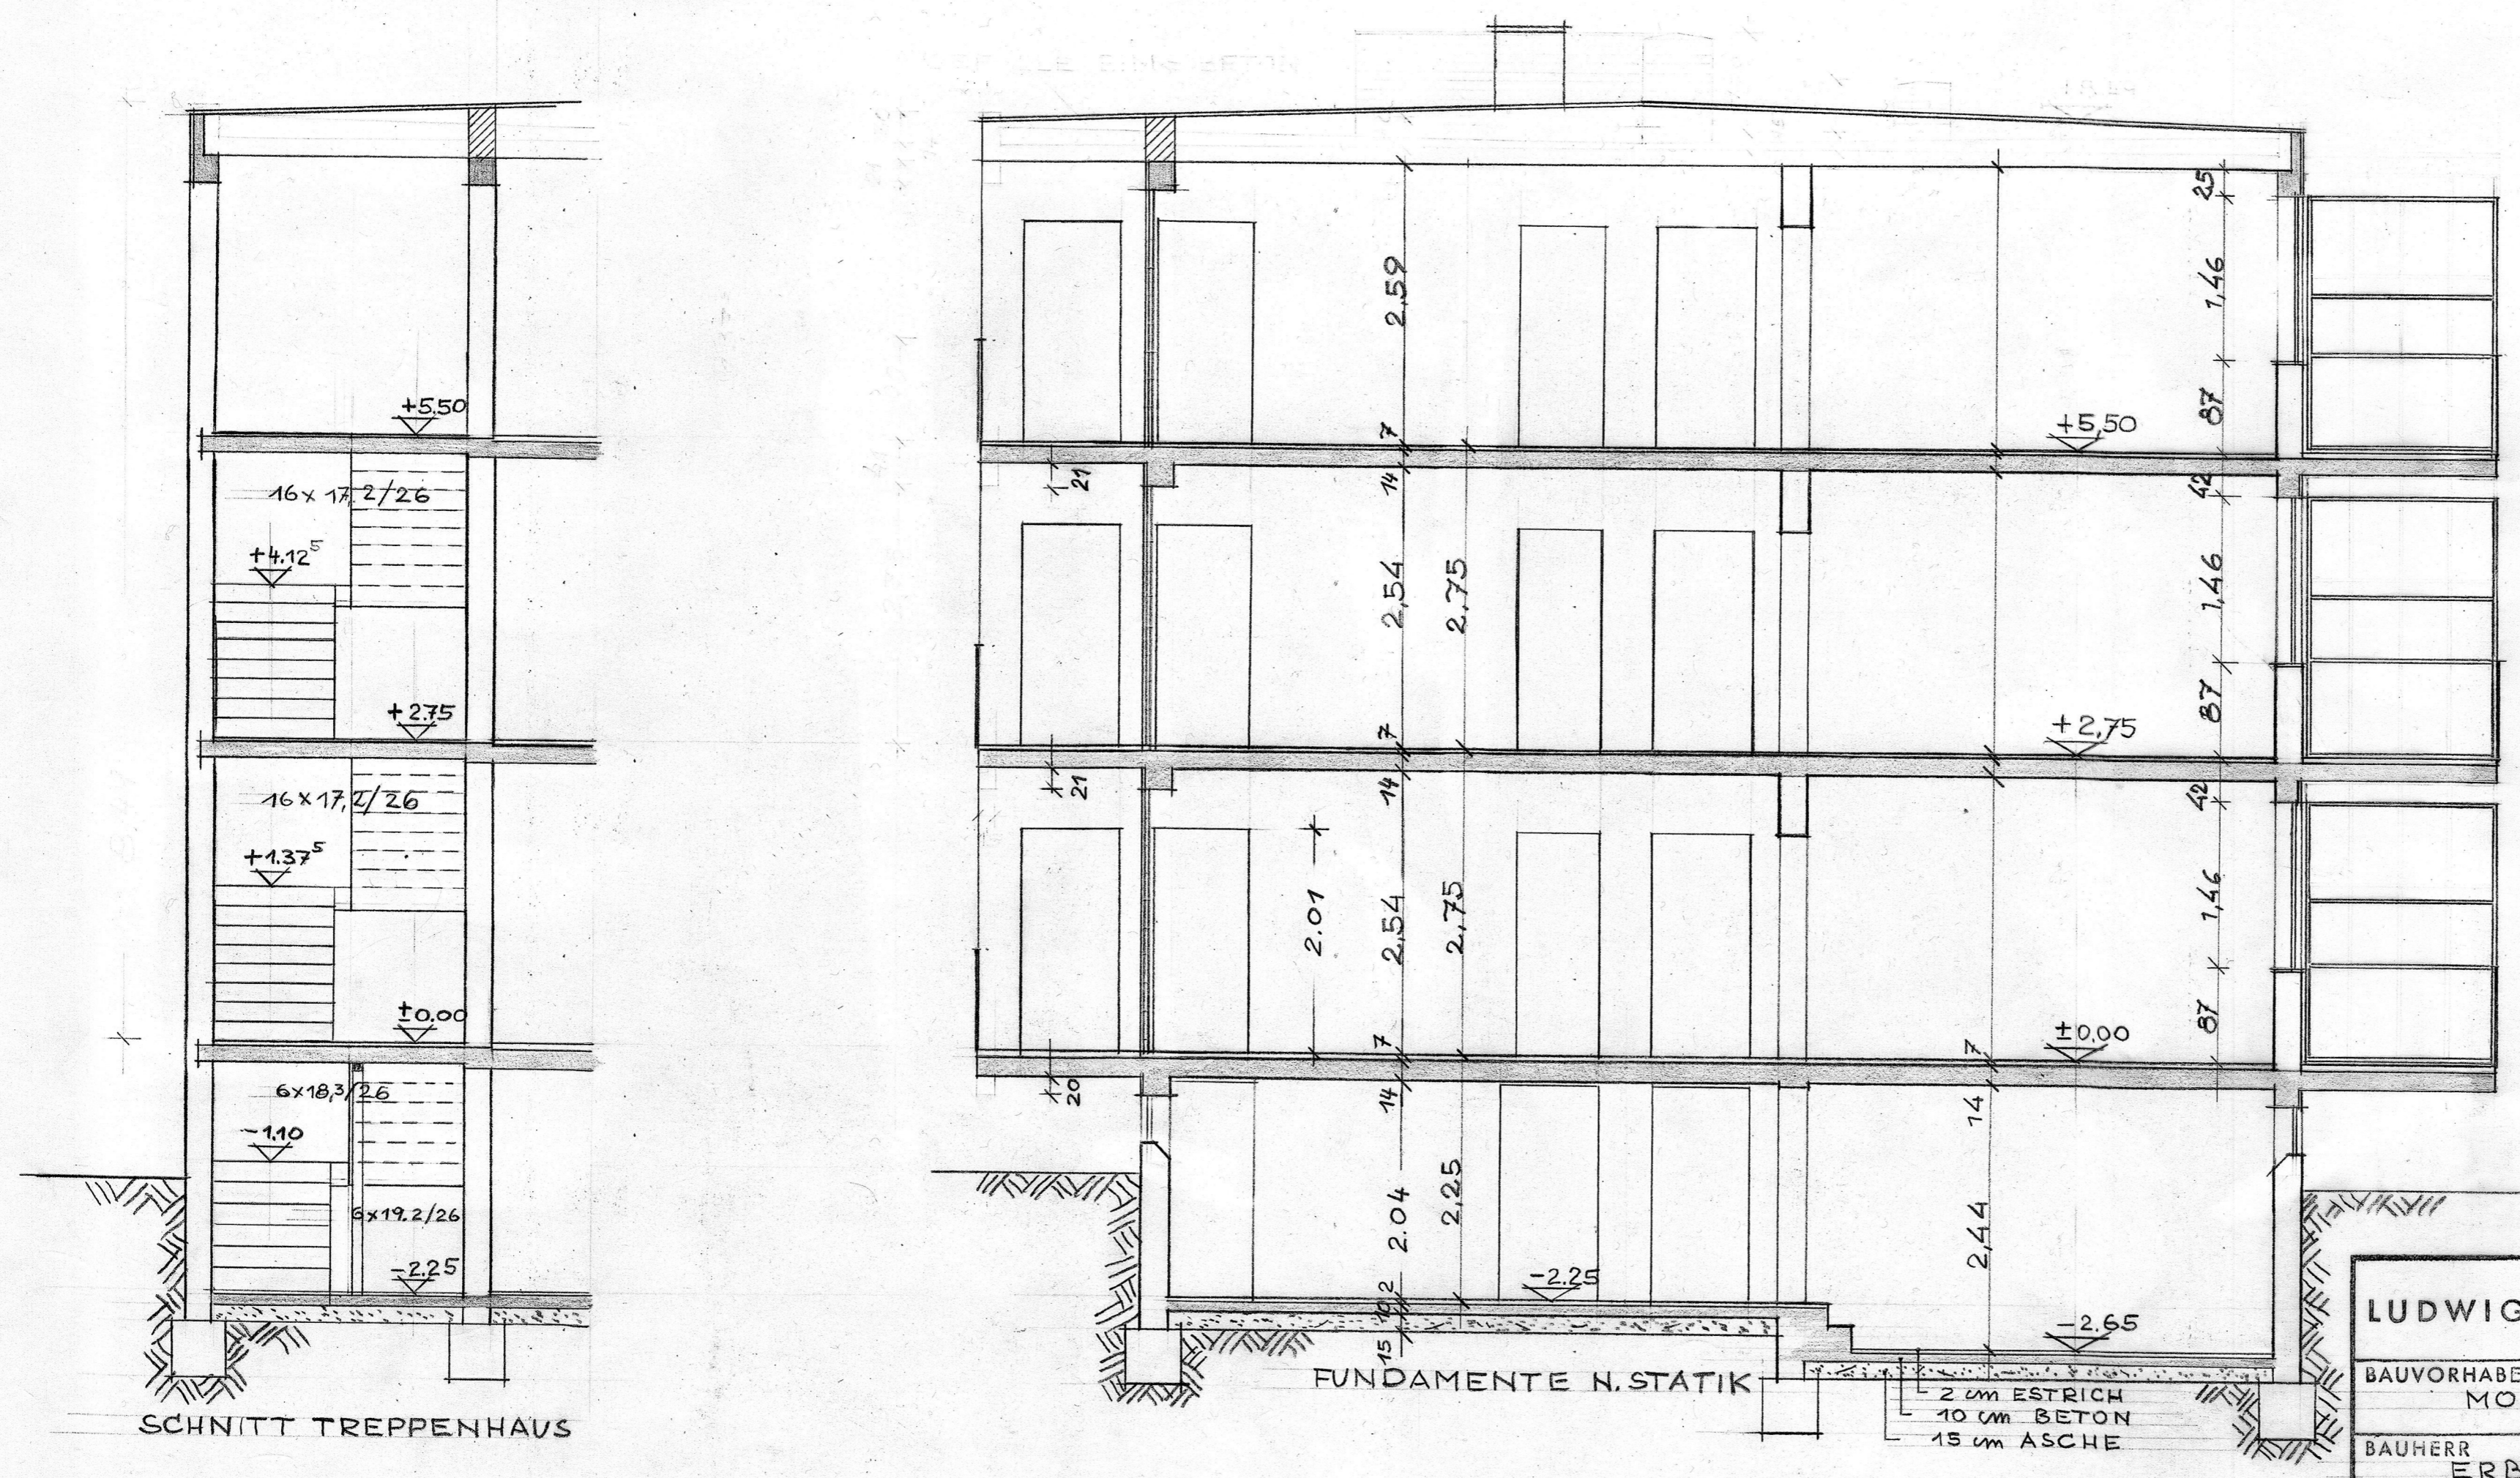

SCHNITT TREPPENHAUS

FUNDAMENTE N. STATIK

LUDWIG DIPL. ING. ARCHITEKT, DÜSSELDORF ACKERSTR. 113, FERNRUF 684568			
BAUVORHABEN RHEINHAUSEN MOERSER STR. 31			
BAUHERR ERBEN STÜNING			
BEZEICHNUNG SCHNITT M 1:50			
GEZEICHNET 26.11.63	GEÄNDERT	GEÄNDERT	GEÄNDERT