


Teilungsplan aus Kaufvertrag mit SÜBA für Wohnung 129

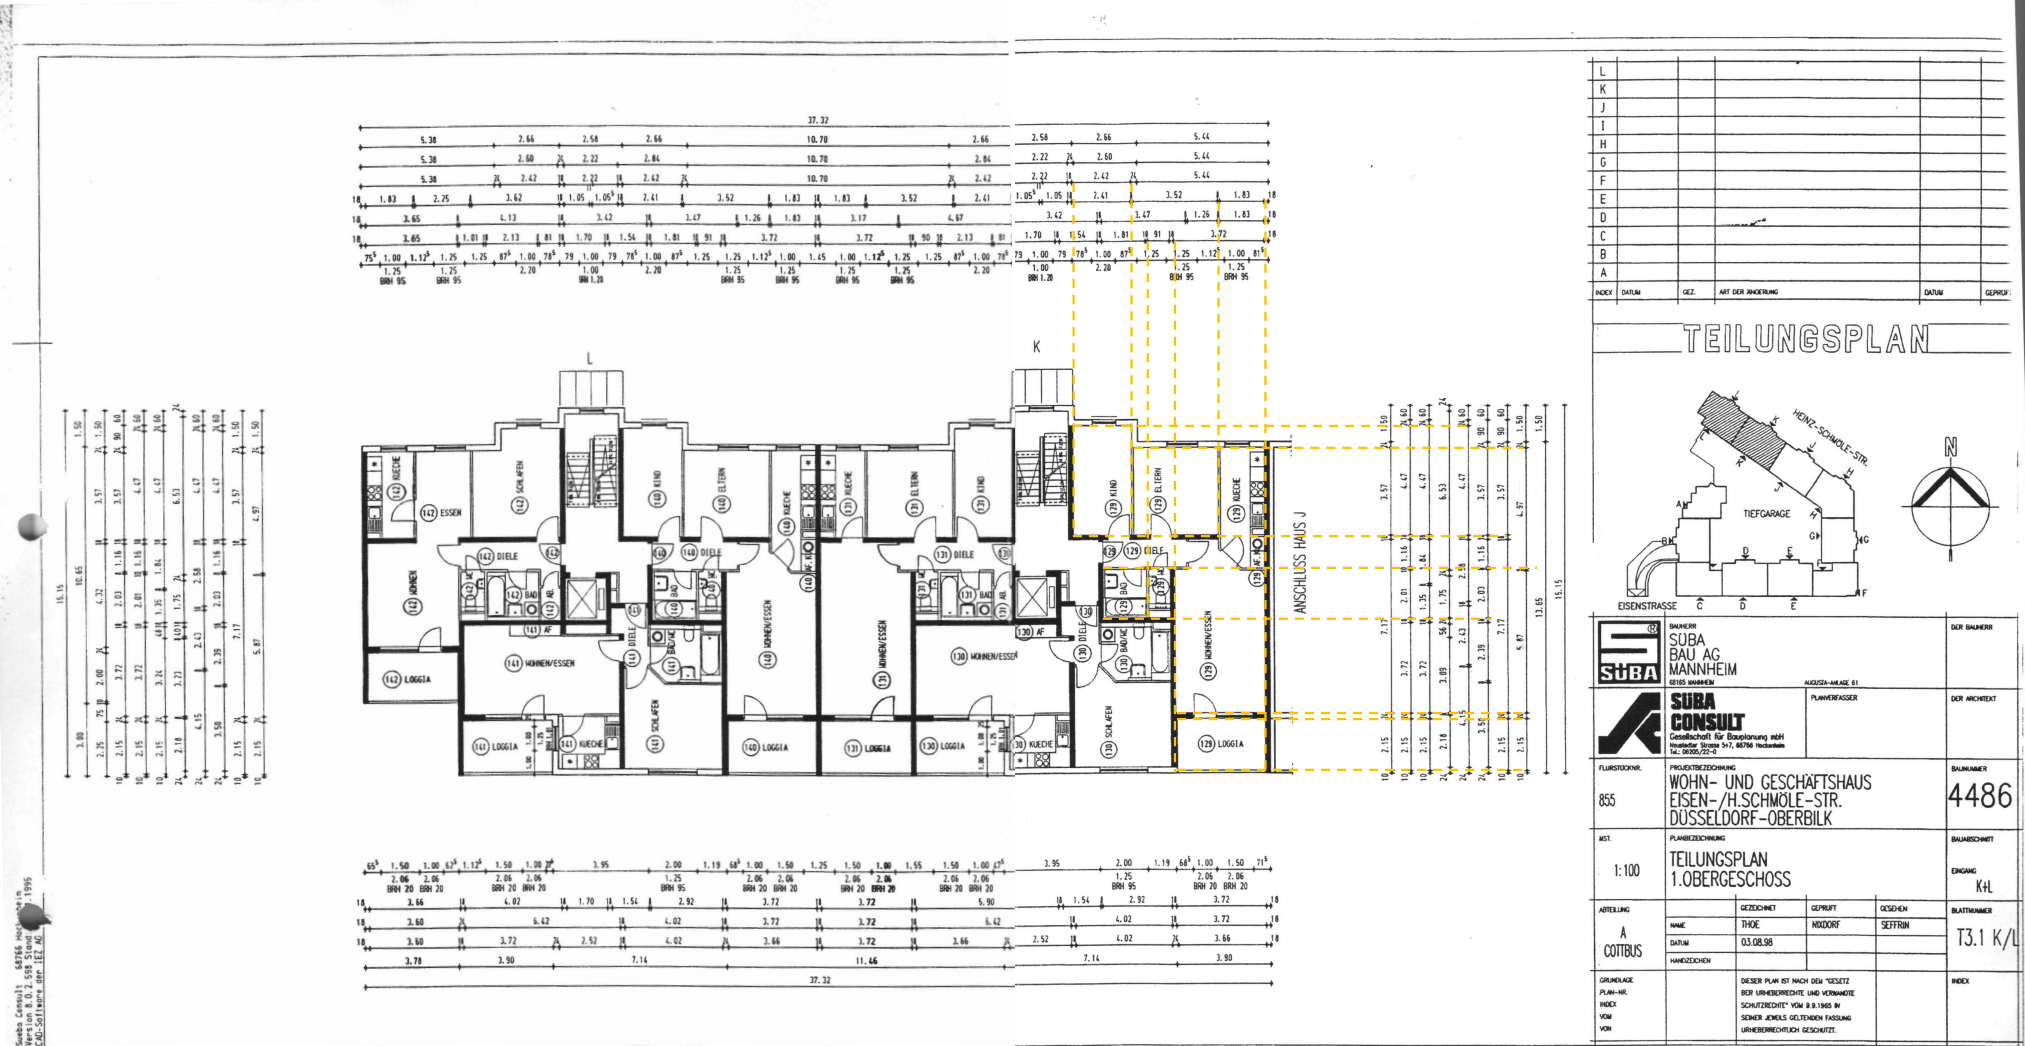

Suba Consult | 48716 Mannheim |
 Weyden, R.O. 2.598 Staudt
 2002-Straßenabr. IEE AG