



Amt für Digitalisierung, Breitband und Vermessung
Nürnberg - Außenstelle Hersbruck -

Nikolaus-Selnecker-Platz 8
91217 Hersbruck

Auszug aus dem Liegenschaftskataster


Flurkarte 1 : 1000

Erstellt am 03.12.2019

Flurstück: 61
Gemarkung: Großbellhofen

Gemeinde: Markt Schnaittach
Landkreis: Nürnberger Land
Bezirk: Mittelfranken

549351

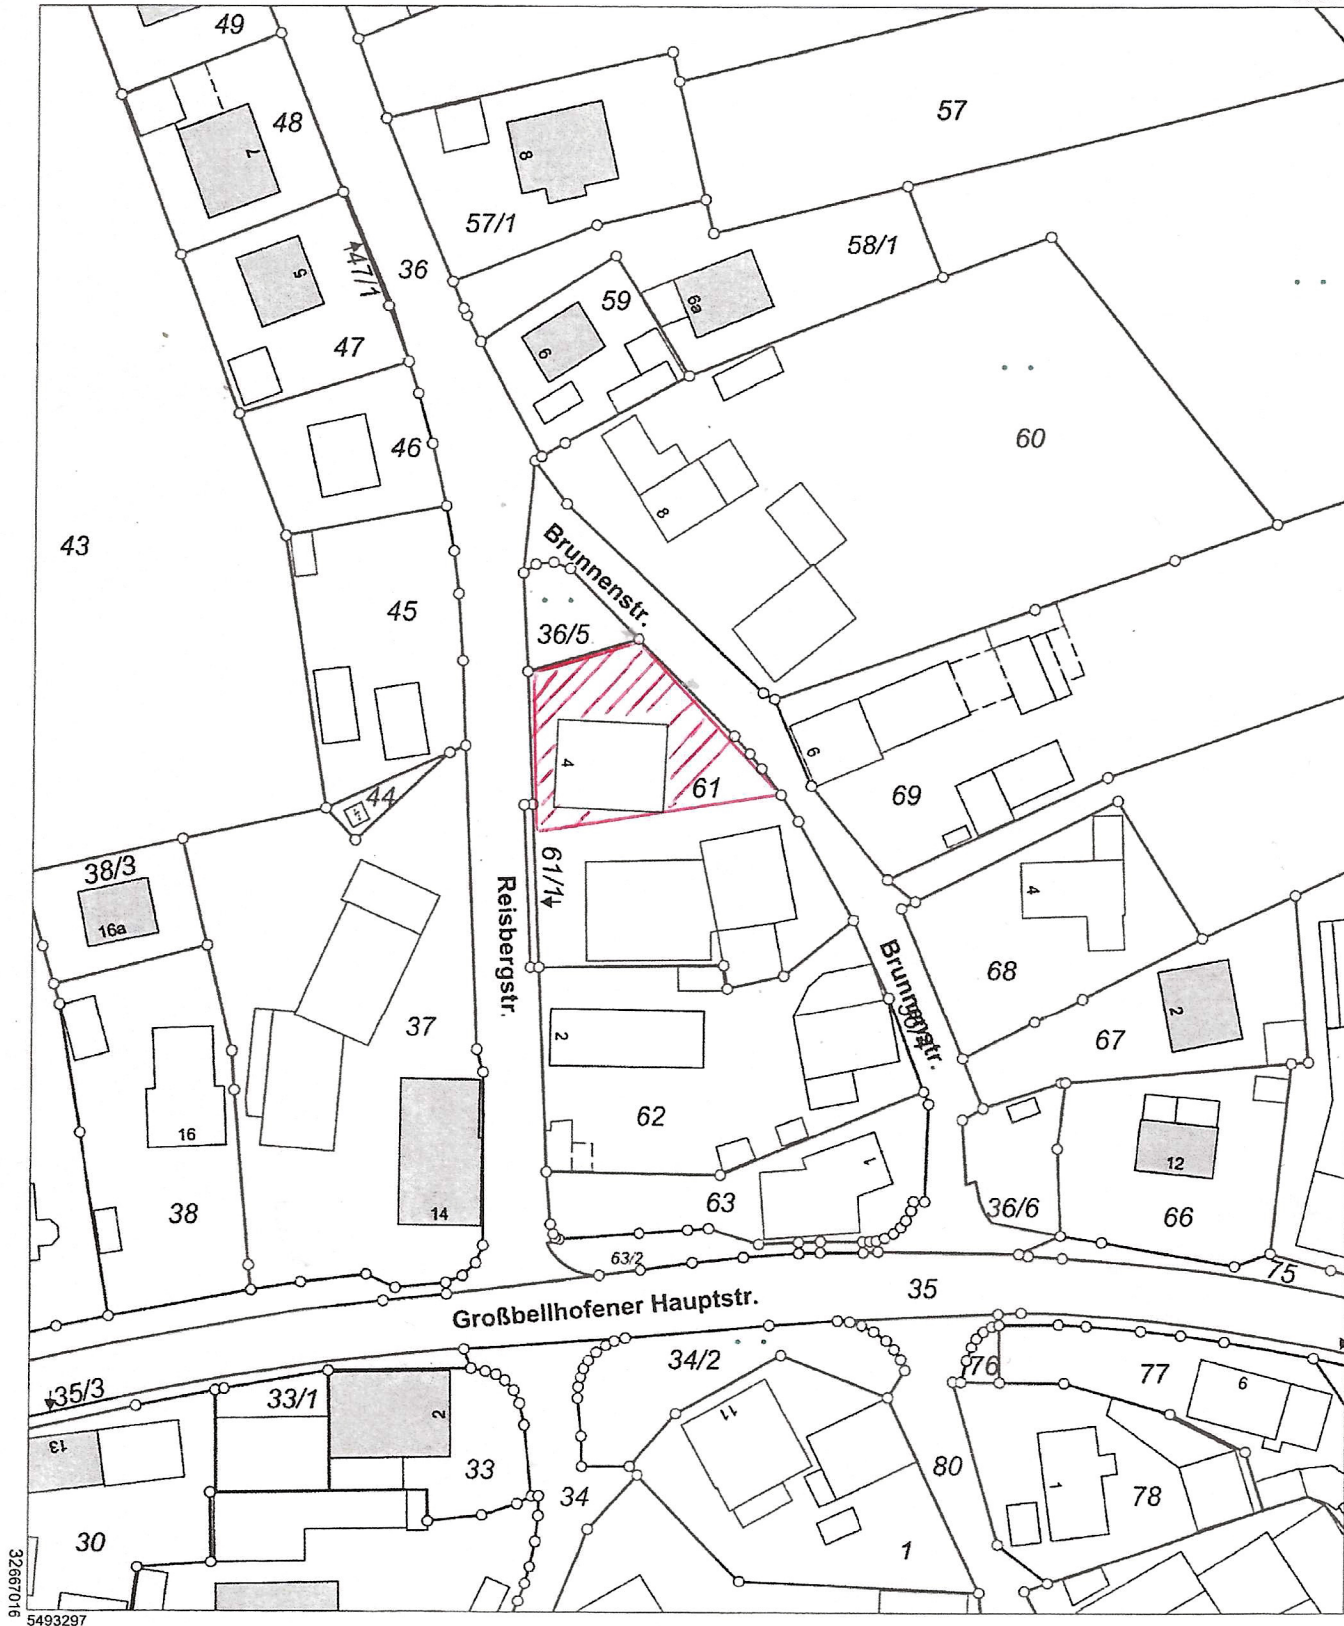

32667016

5493297

Maßstab 1:1000
0 10 20 30 Meter