



GRUNDRISS WOHNUNG TYP 2a M 1:50  
 1-ZIMMER WOHNUNG 34.80 m<sup>2</sup>

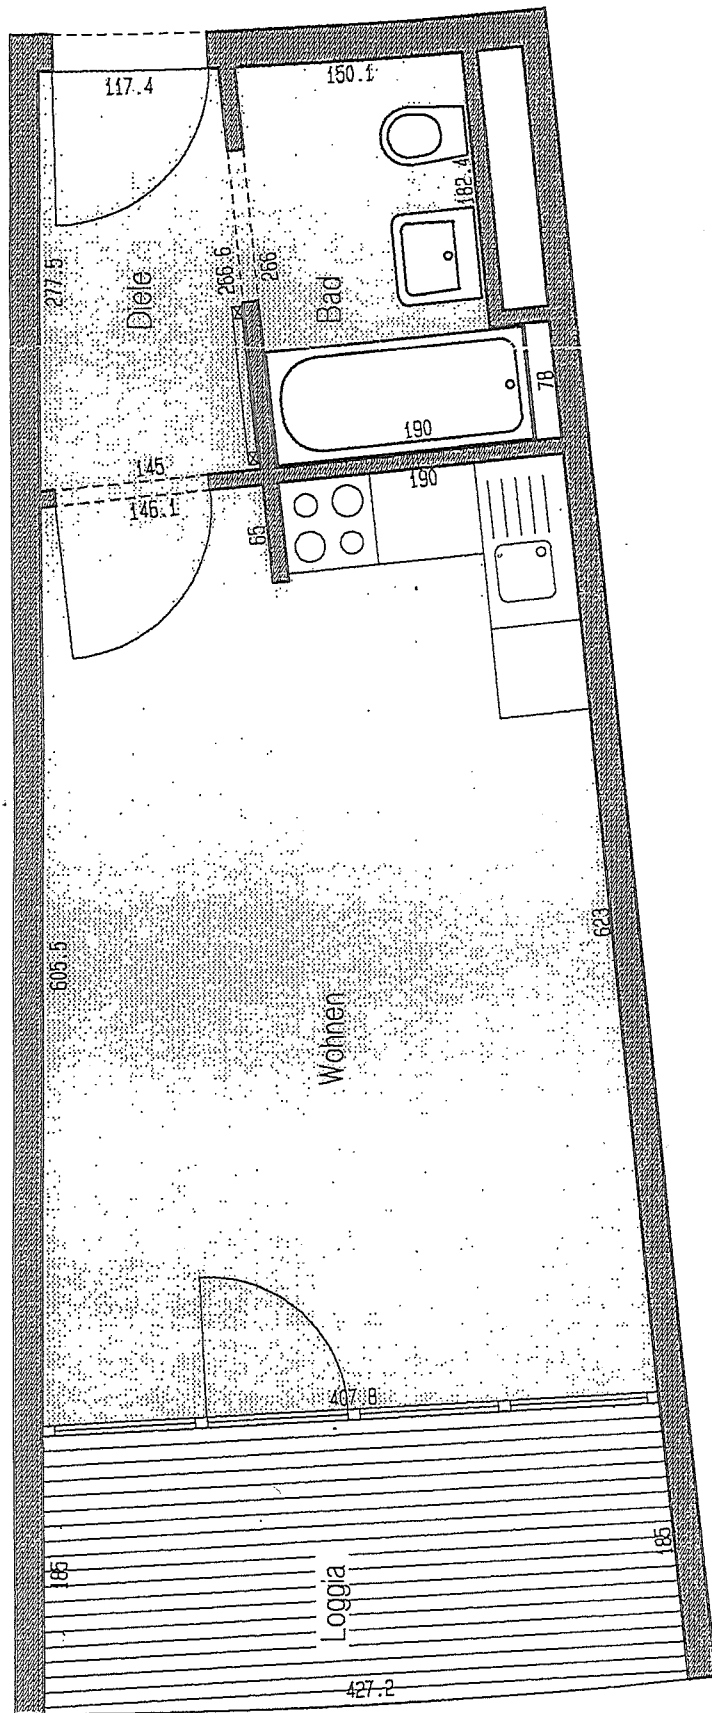

|                         |   |
|-------------------------|---|
| Wohnen                  | 23.05 m <sup>2</sup>                            |
| Diele                   | 3.56 m <sup>2</sup>                             |
| Bad                     | 4.25 m <sup>2</sup>                             |
| Loggia                  | 7.87 m <sup>2</sup> x 1/2 = 3.94 m <sup>2</sup> |
| <b>Netto Wohnfläche</b> | <b>34.80 m<sup>2</sup></b>                      |

technische und massliche Änderungen aufgrund Baugenehmigung und Werkplanung vorbehalten  
 Flächen und Maßangaben sind Planungsvorgaben für den Rohbau, Toleranzen bei der Ausführung sind zu berücksichtigen. Die Darstellung der Kücheneinrichtung ist nicht verbindlich.

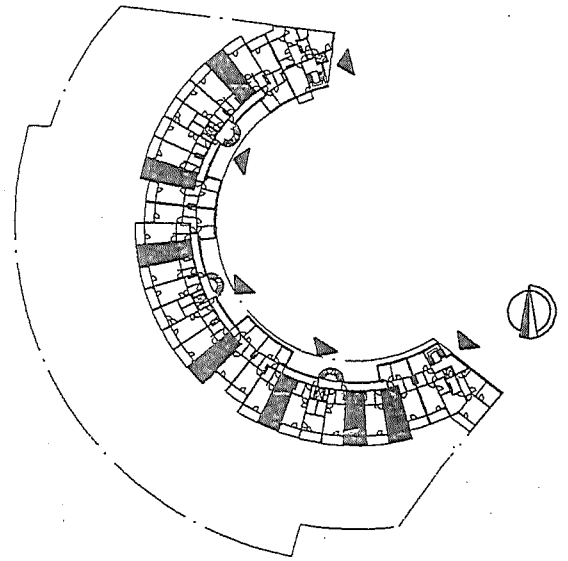

DENK, MAUDER, WISIOL UND PARTNER

Architekten BDA Balanstraße 19 81669 München Tel.089/480096-0