



**Stadt Duisburg  
Katasteramt**


Friedrich-Albert-Lange-Platz 7  
47051 Duisburg

**Auszug aus dem  
Liegenschaftskataster**


Flurkarte NRW 1:500

Flurstück: 555  
Flur: 16  
Gemarkung: Huckingen  
Alte Kaserne 1, Duisburg

Erstellt: 10.03.2021  
Zeichen: EI\_0649

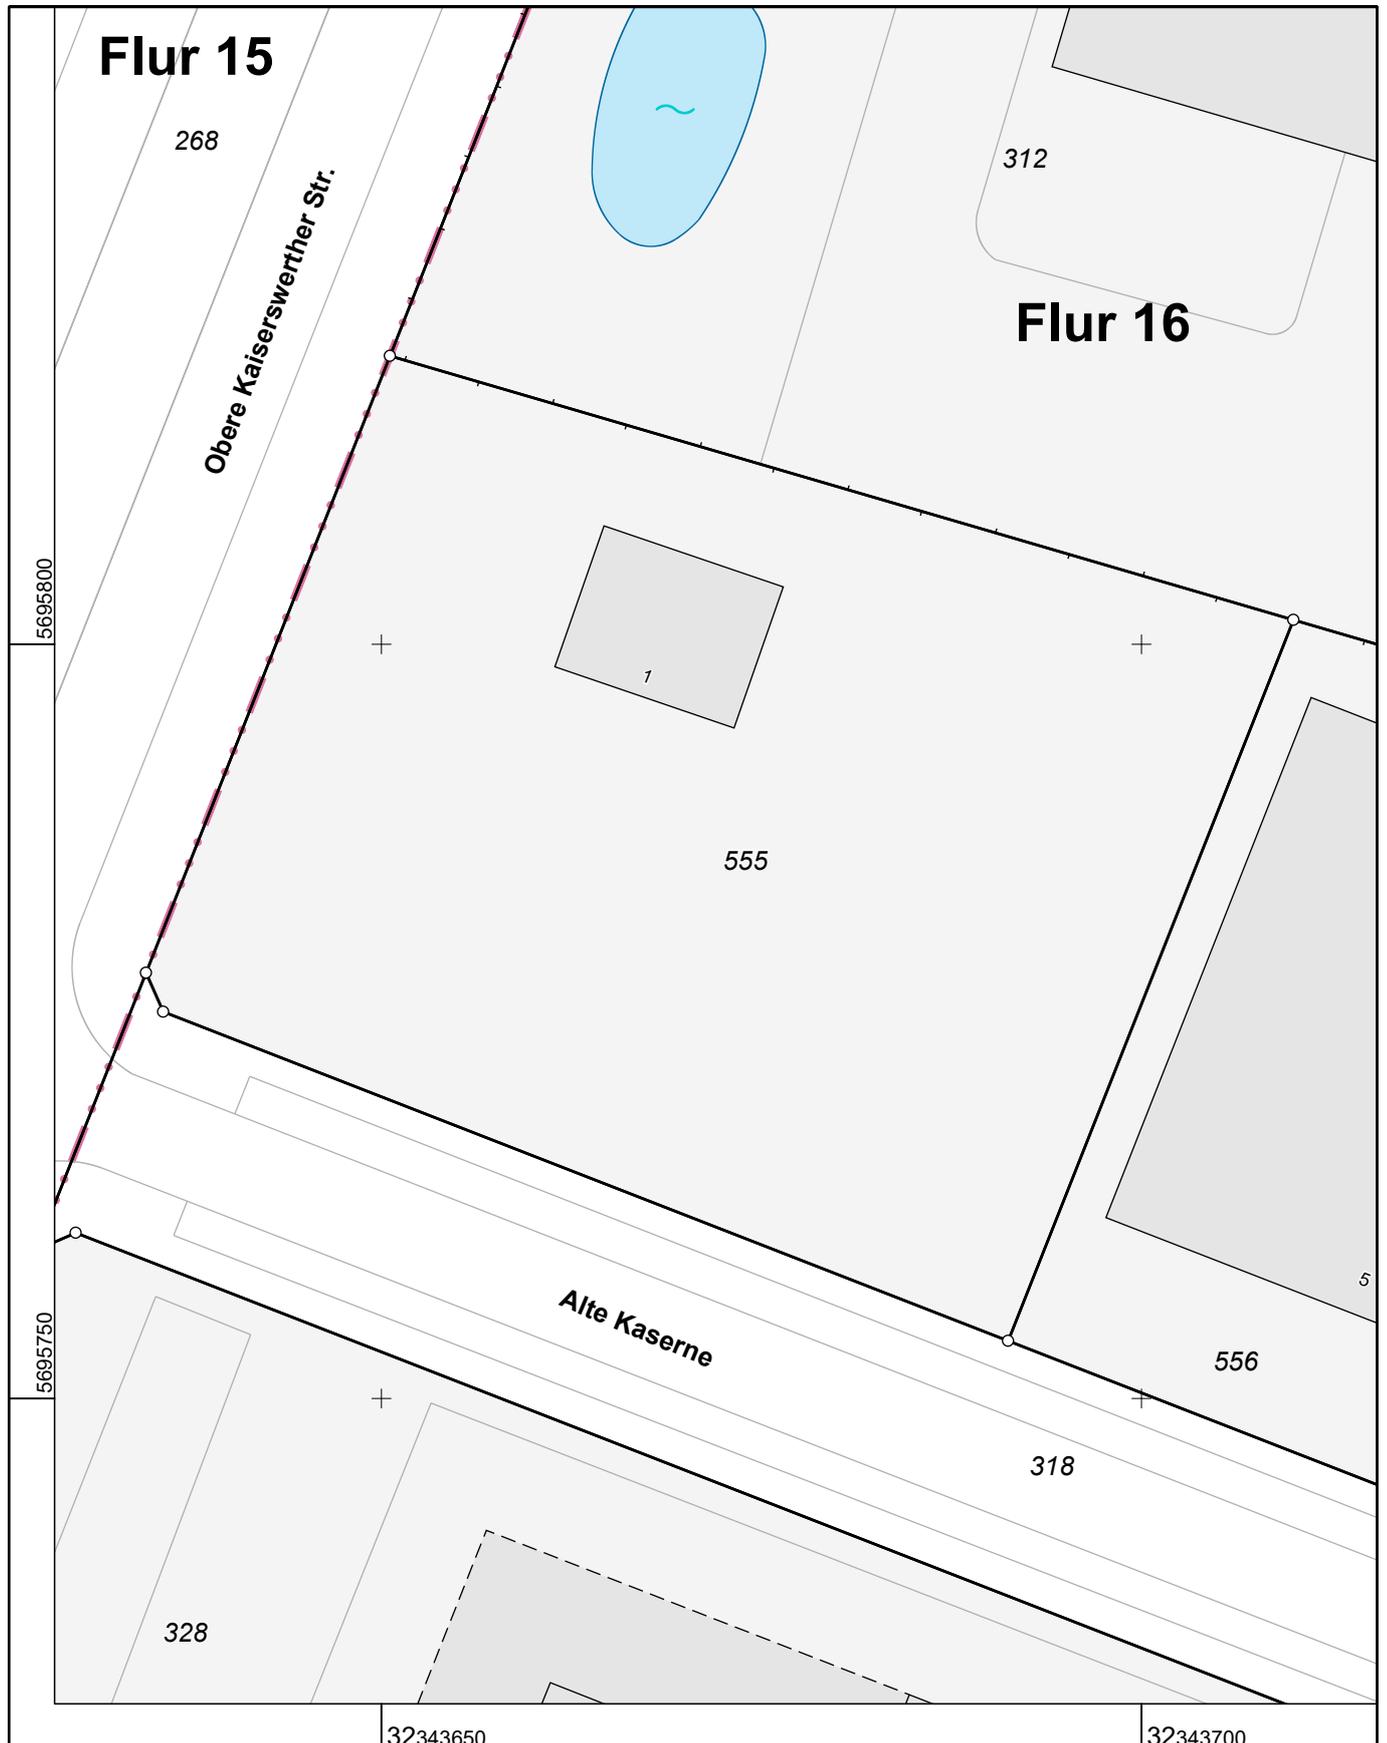

Maßstab 1 : 500

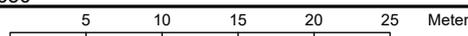

Die Nutzung dieses Auszuges ist im Rahmen des § 11 (1) DVOzVermKatG NRW zulässig. Zuwiderhandlungen werden nach § 27 VermKatG NRW verfolgt.