


Alle Maße sind Rohbaumasse
dh ohne Putzabzug

6,51
Wohnflächenangaben beziehen
sich dagegen auf den Fertigzustand

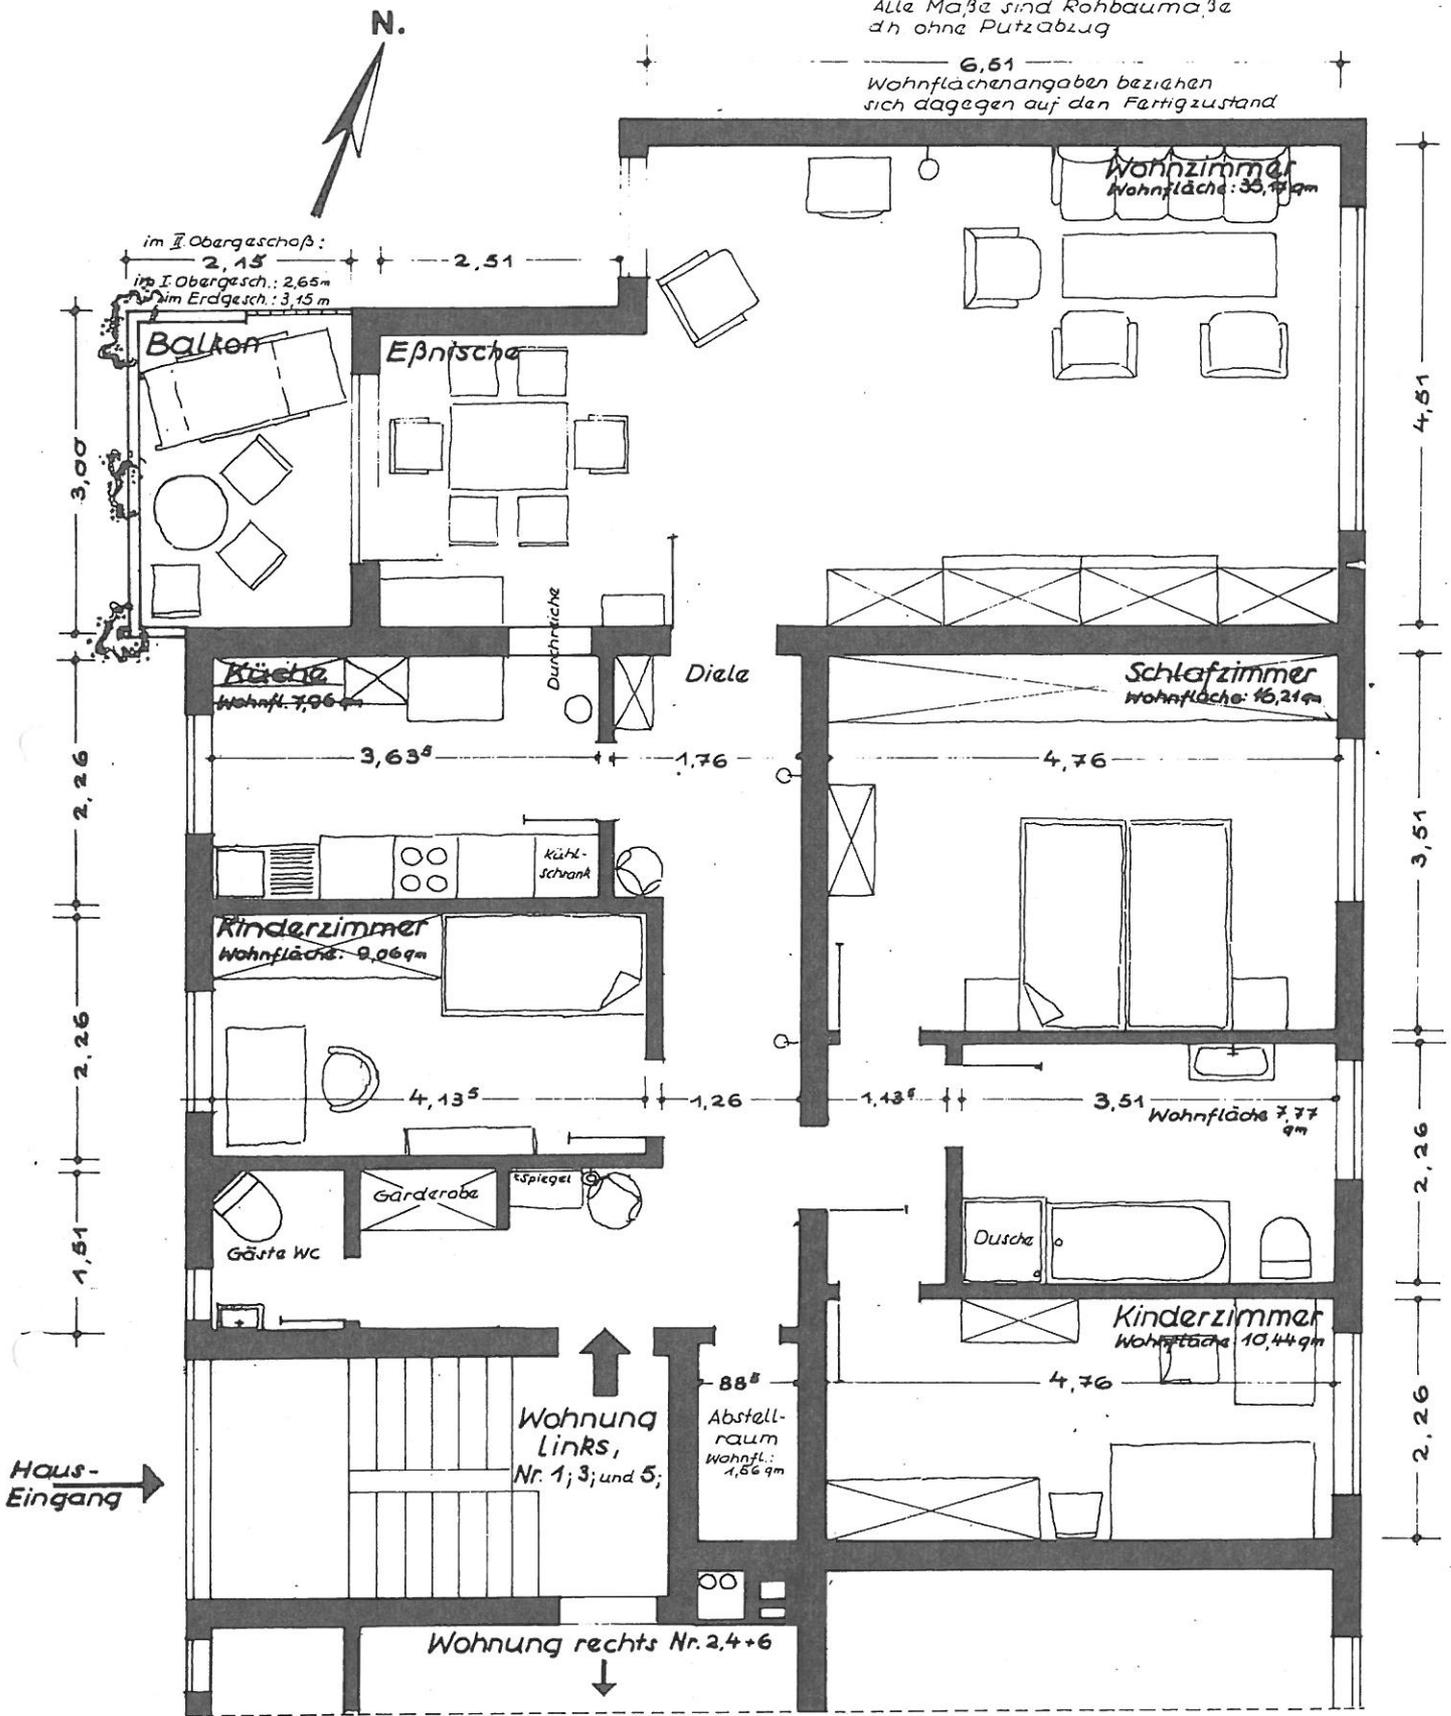

Eigentumswohnung: Vierzimmer-Wohnung
in Hangelar, Köln-Strasse / Ecke Bruno-Werntgen-Str.
Haus A Wohnung 1; 3 und 5

Wohnfläche dieser Wohnung: 107,08 qm

**Bau-träger
und
Verkauf**

**Rudolf Paus KG., Bonn,
Heerstr. 42
Tel.: 65 82 54**