
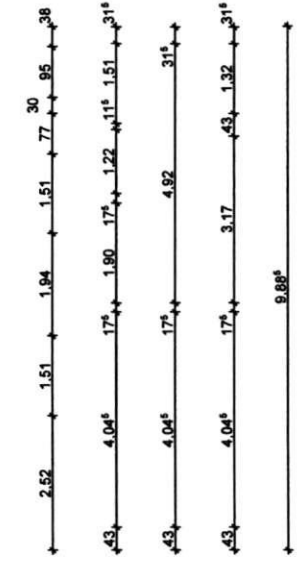
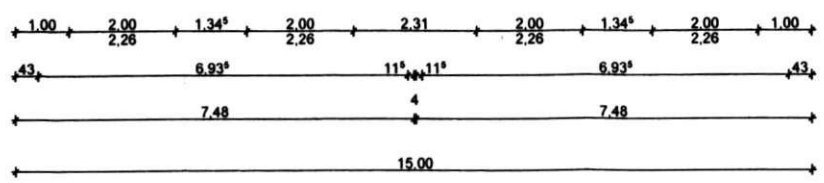
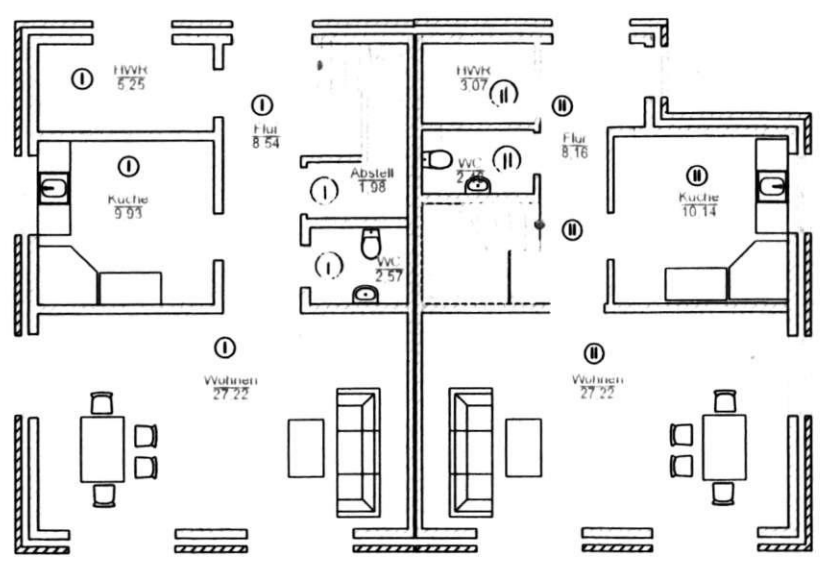
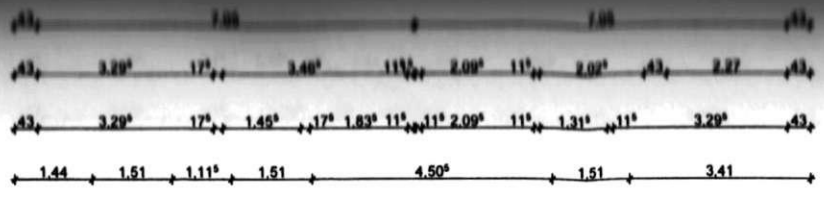


Ernst Ludwig
 Dipl. Ing. für Bauwesen
 im Auftrag

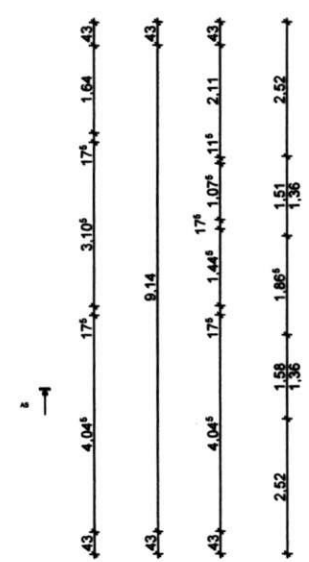

Index			
7			
6			
5			
4			
3			
2			
1			
Index	Datum	Änderung	Be

Projekt
 Neubau eines Doppelhauses
 Buchenweg 18, Flur 12, Flurstück 99/22
 25358 Horst

Lageplan

Bauherr
 Artur Edilyan
 Ernst Barlach Str. 4
 25358 Horst


Planverfasser
 Peter Malybaev
 Dipl. Ing. für Bauwesen
 Oberes Dorf 6
 25573 Beidenfleth
 Tel. 04829 / 209317
 E-Mail: peterbau2001@gmx.de

Planinformationen
 Planstufe
 Genehmigungsplanung

ERDGESCHOSS

Maßstab	Erstellt	Geändert	Index
1:100	19.03.13		0
Plan-Nr.	Blattgröße	Projekt-Nr.	
002	A 3	01222013	
Bauherr		Architekt	

ERNST LUDWIG
 Dipl. Ing.
 04 829 209317

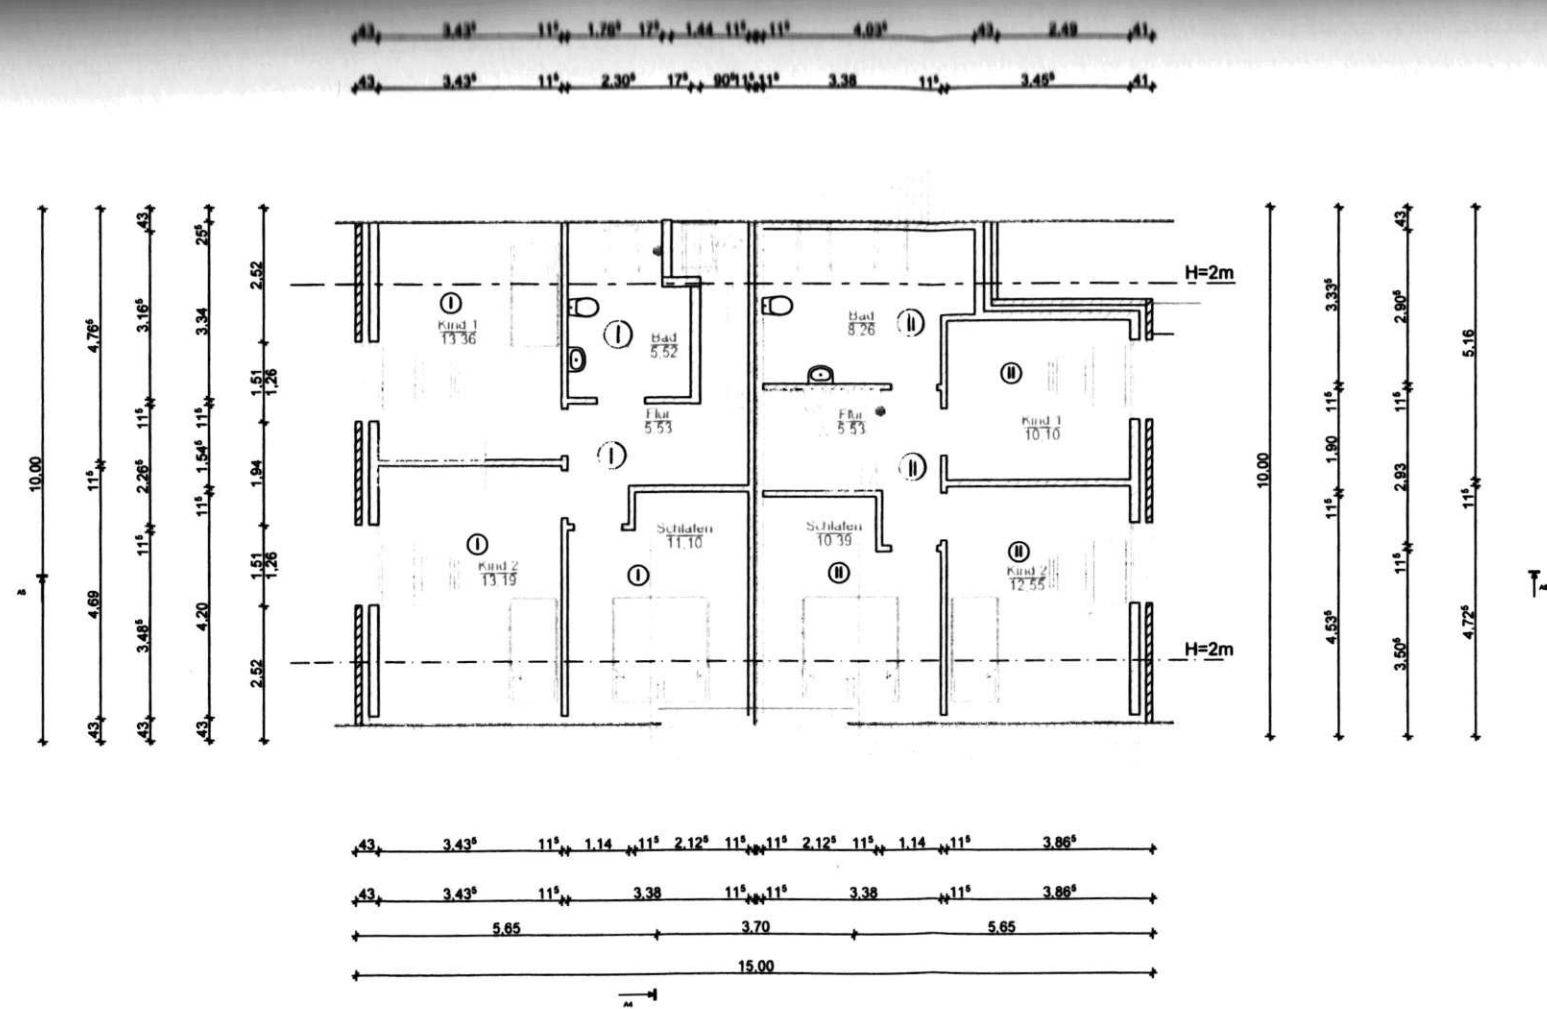

Index	Datum	Aenderung	Be
7			
6			
5			
4			
3			
2			
1			

Projekt

Neubau eines Doppelhauses
 Buchenweg 18, Flur:12, Flurstück: 99/22
 25358 Horst

Lageplan



Bauherr

Artur Edilyan
 Ernst Barlach Str. 4
 25358 Horst

Planverfasser

Peter Maklybaev
 Dipl. Ing. für Bauwesen
 Oberes Dorf 6
 25573 Beidenfleth
 Tel. 04829 / 209317
 E-Mail: peterbau2001@gmx.de


Planinformationen

Planstufe
 Genehmigungsplanung

DACHGESCHOSS

Maßstab	Erstellt	Geändert	Index
1:100	19.03.13		0
Plan-Nr.	Blattgröße	Projekt-Nr.	
003	A 3	01222013	
Bauherr		Architekt	

Viktor Ludwig
 24754 Börgstedt

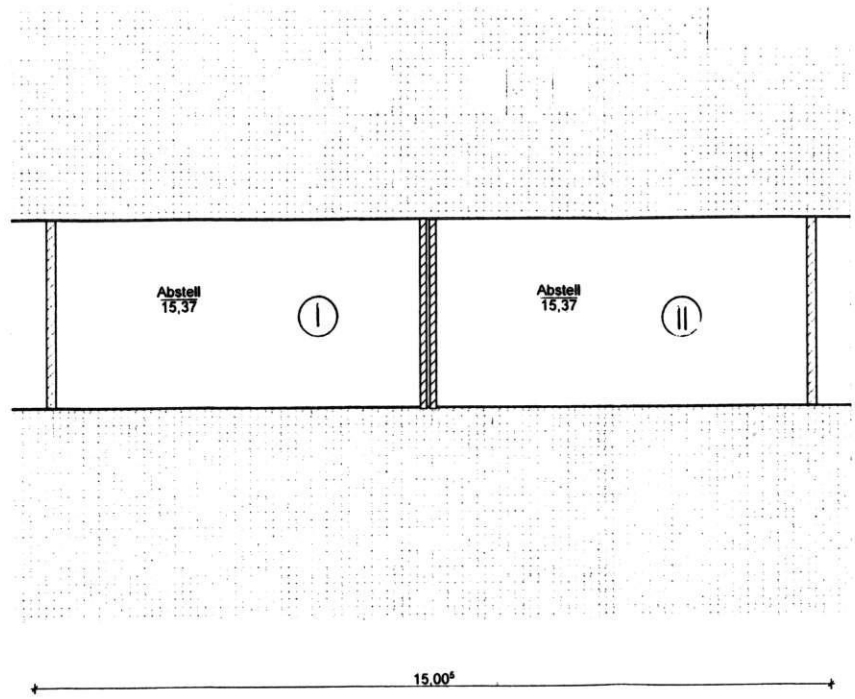

10,00

15,00^m

Index	Datum	Anderung	Be
7			
6			
5			
4			
3			
2			
1			

Projekt

Neubau eines Doppelhauses
 Buchenweg Flur:12, Flurstück: 99/22
 25358 Horst

Lageplan

Bauherr

Artur Edilyan
 Ernst Barlach Str. 4
 25358 Horst

Planverfasser

Peter Malybaev
 Dipl. Ing. für Bauwesen
 Oberes Dorf 6
 25573 Beidenfleth
 Tel. 04829 / 209317
 E-Mail: peterbau2001@gmx.de

Planinformationen

Planstufe
 Genehmigungsplanung

Spitzboden

Maßstab	Erstellt	Geändert	Index
1:100	19.03.13		0


Plan-Nr.	Blattgröße	Projekt-Nr.
011	A 3	01222013

Bauherr	Architekt

Viktor Lytwyn
 Dipl.-Ing.
 25358 Horst

luc

Kreis Steinfurt
 Kreisverwaltung
 Der Landrat
 als untere Bauaufsichtsbehörde
 im Auftrage
 [Signature]
 [Seal: KREIS STEINFURT, PUTZHO]

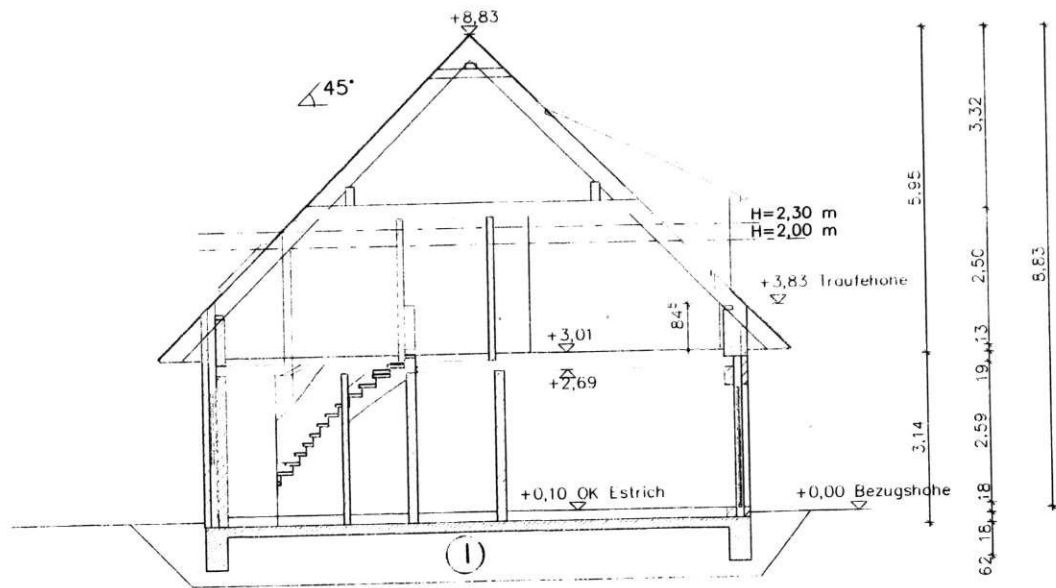

Viktor Ludwig
 Dipl.-Ing.
 Eidenweg 4a
 24794 Borgstedt

Index			
7			
6			
5			
4			
3			
2			
1			
Index	Datum	Änderung	Be

Projekt
 Neubau eines Doppelhauses
 Buchenweg 7, Flur: 12, Flurstück: 99/70
 25358 Horst

Lageplan

Bauherr
 Artur Edilyan
 Ernst Barlach Str. 4
 25358 Horst

Planverfasser
 Peter Malybaev
 Dipl. Ing. für Bauwesen
 Oberes Dorf 6
 25573 Beidenfleth
 Tel. 04829 / 209317
 E-Mail: peterbau2001@gmx.de

Planinformationen
 Planstufe
 Genehmigungsplanung

Schnitt


Maßstab	Erstellt	Geändert	Index
1:100	19.03.13		0

Plan-Nr.	Blattgröße	Projekt-Nr.
004	A 3	01222012

Bauherr	Architekt

[Handwritten mark]

Kreisbauamt
 Kreis Amt
 Der Landrat
 als untere Bauaufsichtsbehörde
 im Auftrage
Witt

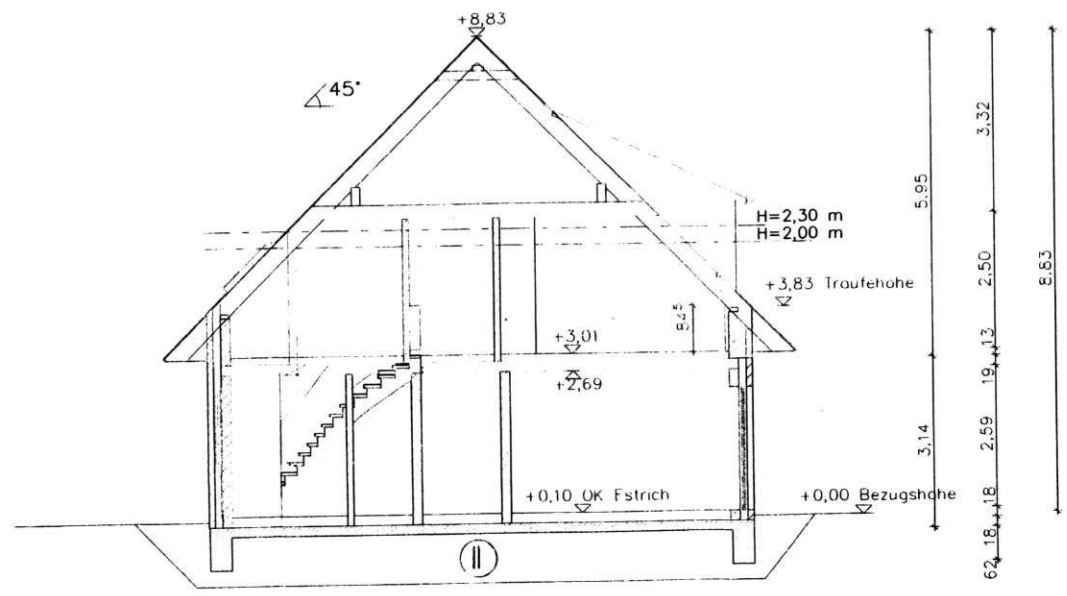

Viktor Ludwig
 Dipl.-Ing.
 Eiderweg 2a
 24794 Borgstedt

Index	Datum	Änderung	Be
7			
6			
5			
4			
3			
2			
1			

Projekt

Neubau eines Doppelhauses
 Buchenweg 7, Flurstück: 99/70
 25358 Horst

Lageplan

Bauherr

Artur Edilyan
 Ernst Barlach Str. 4
 25358 Horst

Planverfasser

Peter Malybaev
 Dipl. Ing. für Bauwesen
 Oberes Dorf 6
 25573 Beidenfleth
 Tel. 04829 / 209317
 E-Mail: peterbau2001@gmx.de

Planinformationen

Planstufe
 Genehmigungsplanung

Schnitt

Maßstab	Erstellt	Geändert	Index
1:100	19.03.13		0

Plan-Nr.	Blattgröße	Projekt-Nr.
004	A 3	01222012


Bauherr	Architekt

Witt

Kreis Steinfurt
 Kreis Steinfurt
 der Landrat
 als untere Bauaufsichtsbehörde
 im Auftrage



Ansicht West

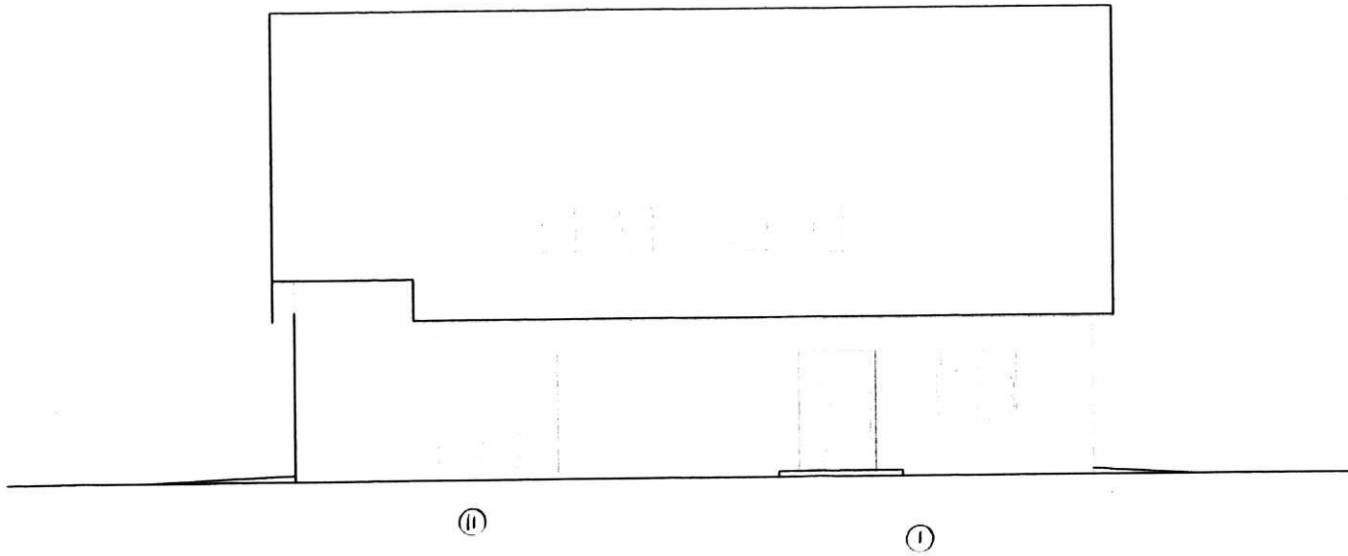

Index	Datum	Anderung	Be
7			
6			
5			
4			
3			
2			
1			

Projekt
 Neubau eines Doppelhauses
 Buchenweg 18, Flur:12, Flurstück: 99/22
 25358 Horst

Lageplan

Bauherr
 Artur Edilyan
 Ernst Barlach Str. 4
 25358 Horst

Planverfasser
 Peter Malkybaev
 Dipl. Ing. für Bauwesen
 Oberes Dorf 6
 25573 Beidenfleth
 Tel. 04829 / 209317
 E-Mail: peterbau2001@gmx.de

Planinformationen
 Planstufe
 Genehmigungsplanung


Ansicht Süd-Ost

Maßstab	Erstellt	Geändert	Index
1:100	19.01.13		0
Plan-Nr.	Blattgröße	Projekt-Nr.	
005	A 3	01222013	
Bauherr		Architekt	

(Handwritten signature)
 Peter Malkybaev
 Dipl. Ing. für Bauwesen
 Oberes Dorf 6
 25573 Beidenfleth
 Tel. 04829 / 209317
 E-Mail: peterbau2001@gmx.de

(Handwritten signature)

Ansicht Nord

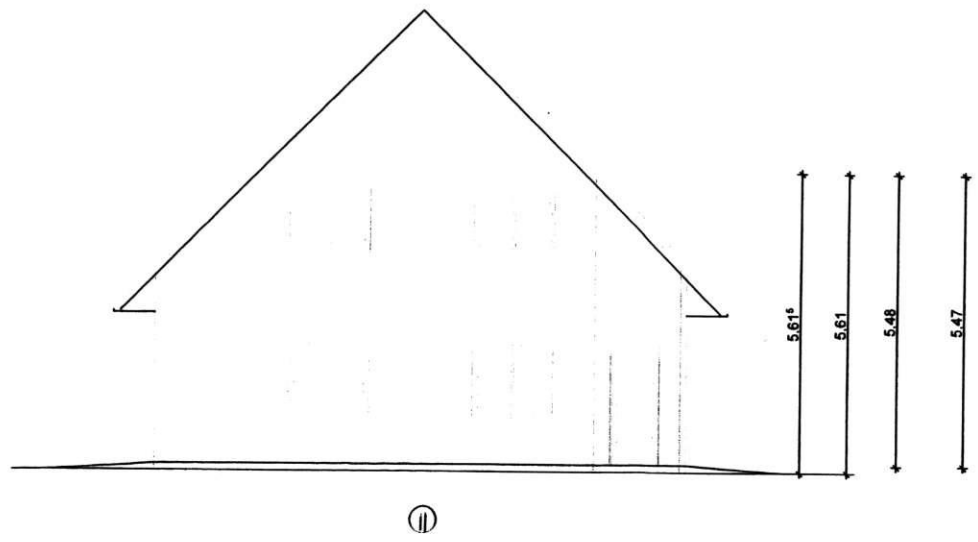

Index	Datum	Änderung
7		
6		
5		
4		
3		
2		
1		

Projekt
 Neubau eines Doppelhauses
 Buchenweg 18, Flur: 12, Flurstück: 99/22
 25358 Horst

Lageplan

Bauherr
 Artur Edilyan
 Ernst Barlach Str. 4
 25358 Horst

Planverfasser
 Peter Malkybaev
 Dipl. Ing. für Bauwesen
 Oberes Dorf 6
 25573 Beidenfleth
 Tel. 04829 / 209317
 E-Mail: peterbau2001@gmx.de

Planinformationen
 Planstufe
 Genehmigungsplanung

Ansicht Nord-Ost

Maßstab 1:100	Erstellt 19.01.13	Geändert	Index 0
Plan-Nr. 006	Blattgröße A 3	Projekt-Nr. 01222013	
Bauherr		Architekt	


Handwritten signature

Viktor Lindwig
 Dipl. Ing. für Bauwesen
 Tel. 04829 24794
 24794 14094

Kreis Steinfurt
 Kreis Steinfurt
 als unsere Bauaufsichtsbehörde
 im Auftrage



Ansicht Ost

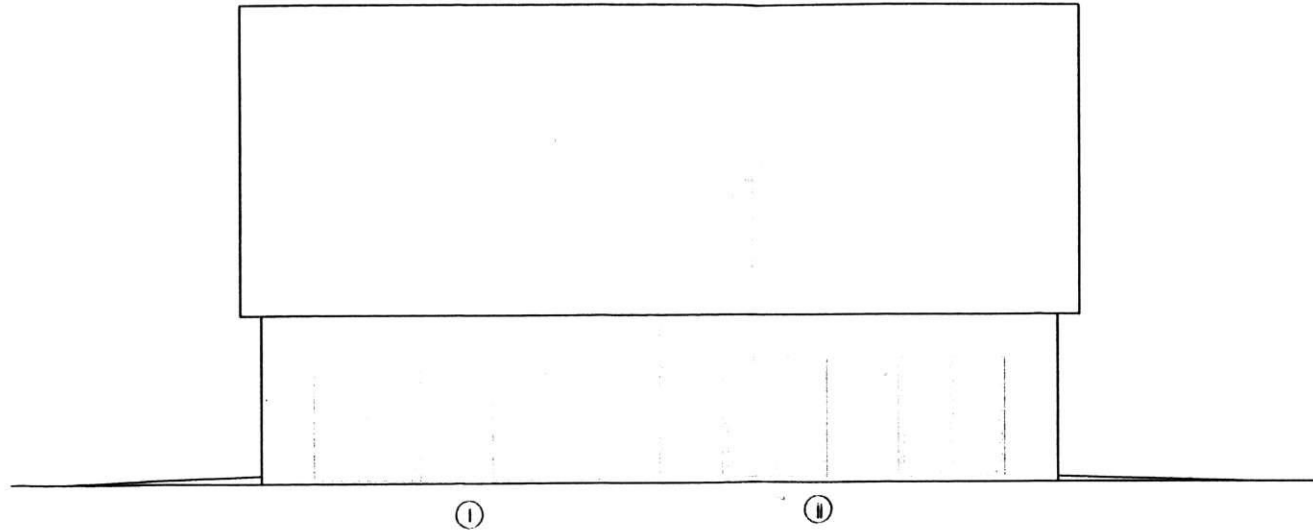

Index	Datum	Änderung
7		
6		
5		
4		
3		
2		
1		

Index Datum Änderung

Projekt
 Neubau eines Doppelhauses
 Buchenweg 18, Flur:12, Flurstück 99/22
 25358 Horst

Lageplan

Bauherr
 Artur Edilyan
 Ernst Barlach Str. 4
 25358 Horst

Planverfasser
 Peter Malkybaev
 Dipl. Ing. für Bauwesen
 Oberes Dorf 6
 25573 Beidenfleth
 Tel. 04829 / 209317
 E-Mail: peterbau2001@gmx.de

Planinformationen
 Planstufe
 Genehmigungsplanung

Ansicht Nord-West

Maßstab	Erstellt	Geändert	Index
1:100	19.01.13		0


Plan-Nr.	Blattgröße	Projekt-Nr.
007	A 3	01222013

Bauherr **Architekt**

handwritten signature

Victor Artwig
 24790 Bögstedt

Ansicht Süd

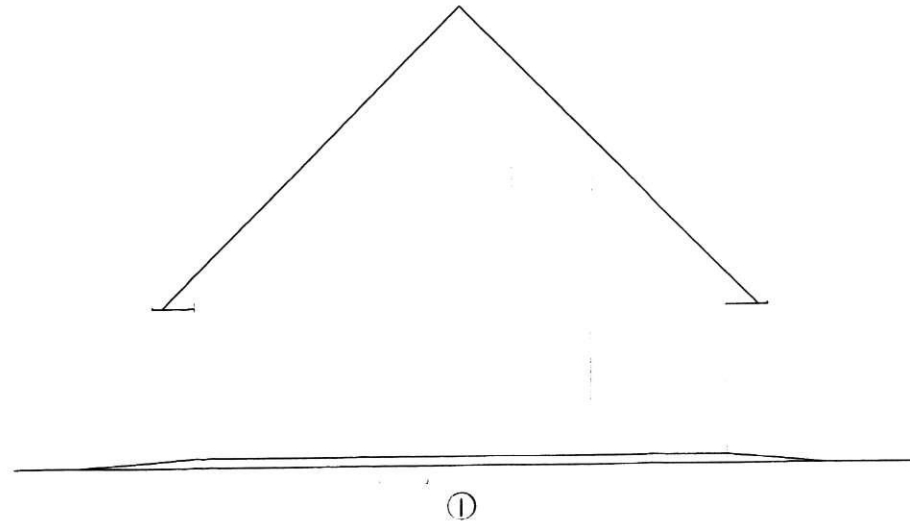

Index	Datum	Aenderung
7		
6		
5		
4		
3		
2		
1		

Index Datum Aenderung

Projekt
 Neubau eines Doppelhauses
 Buchenweg 18, Flur:12, Flurstück: 99/22
 25358 Horst

Lageplan

Bauherr
 Artur Edilyan
 Ernst Barlach Str. 4
 25358 Horst

Planverfasser
 Peter Maldybaev
 Dipl. Ing. für Bauwesen
 Oberes Dorf 6
 25573 Beidenfleth
 Tel. 04829 / 209317
 E-Mail: peterbau2001@gmx.de

Planinformationen
 Planstufe
 Genehmigungsplanung


Ansicht Süd-West

Maßstab	Erstellt	Geändert	Index
1:100	19.01.13		0
Plan-Nr. 008	Blattgröße A 3	Projekt-Nr. 01222013	
Bauherr		Architekt	

Peter Maldybaev
 Dipl. Ing. für Bauwesen
 25573 Beidenfleth
 04829 / 209317

VIKTOR LU
Dipl.-Ing.
Büro Nr. 24794 B31

Erneuerbare Nutzung: 52 m²
Grundstückskategorie
1 ~ 265 m²
2 ~ 205 m²
467 m²

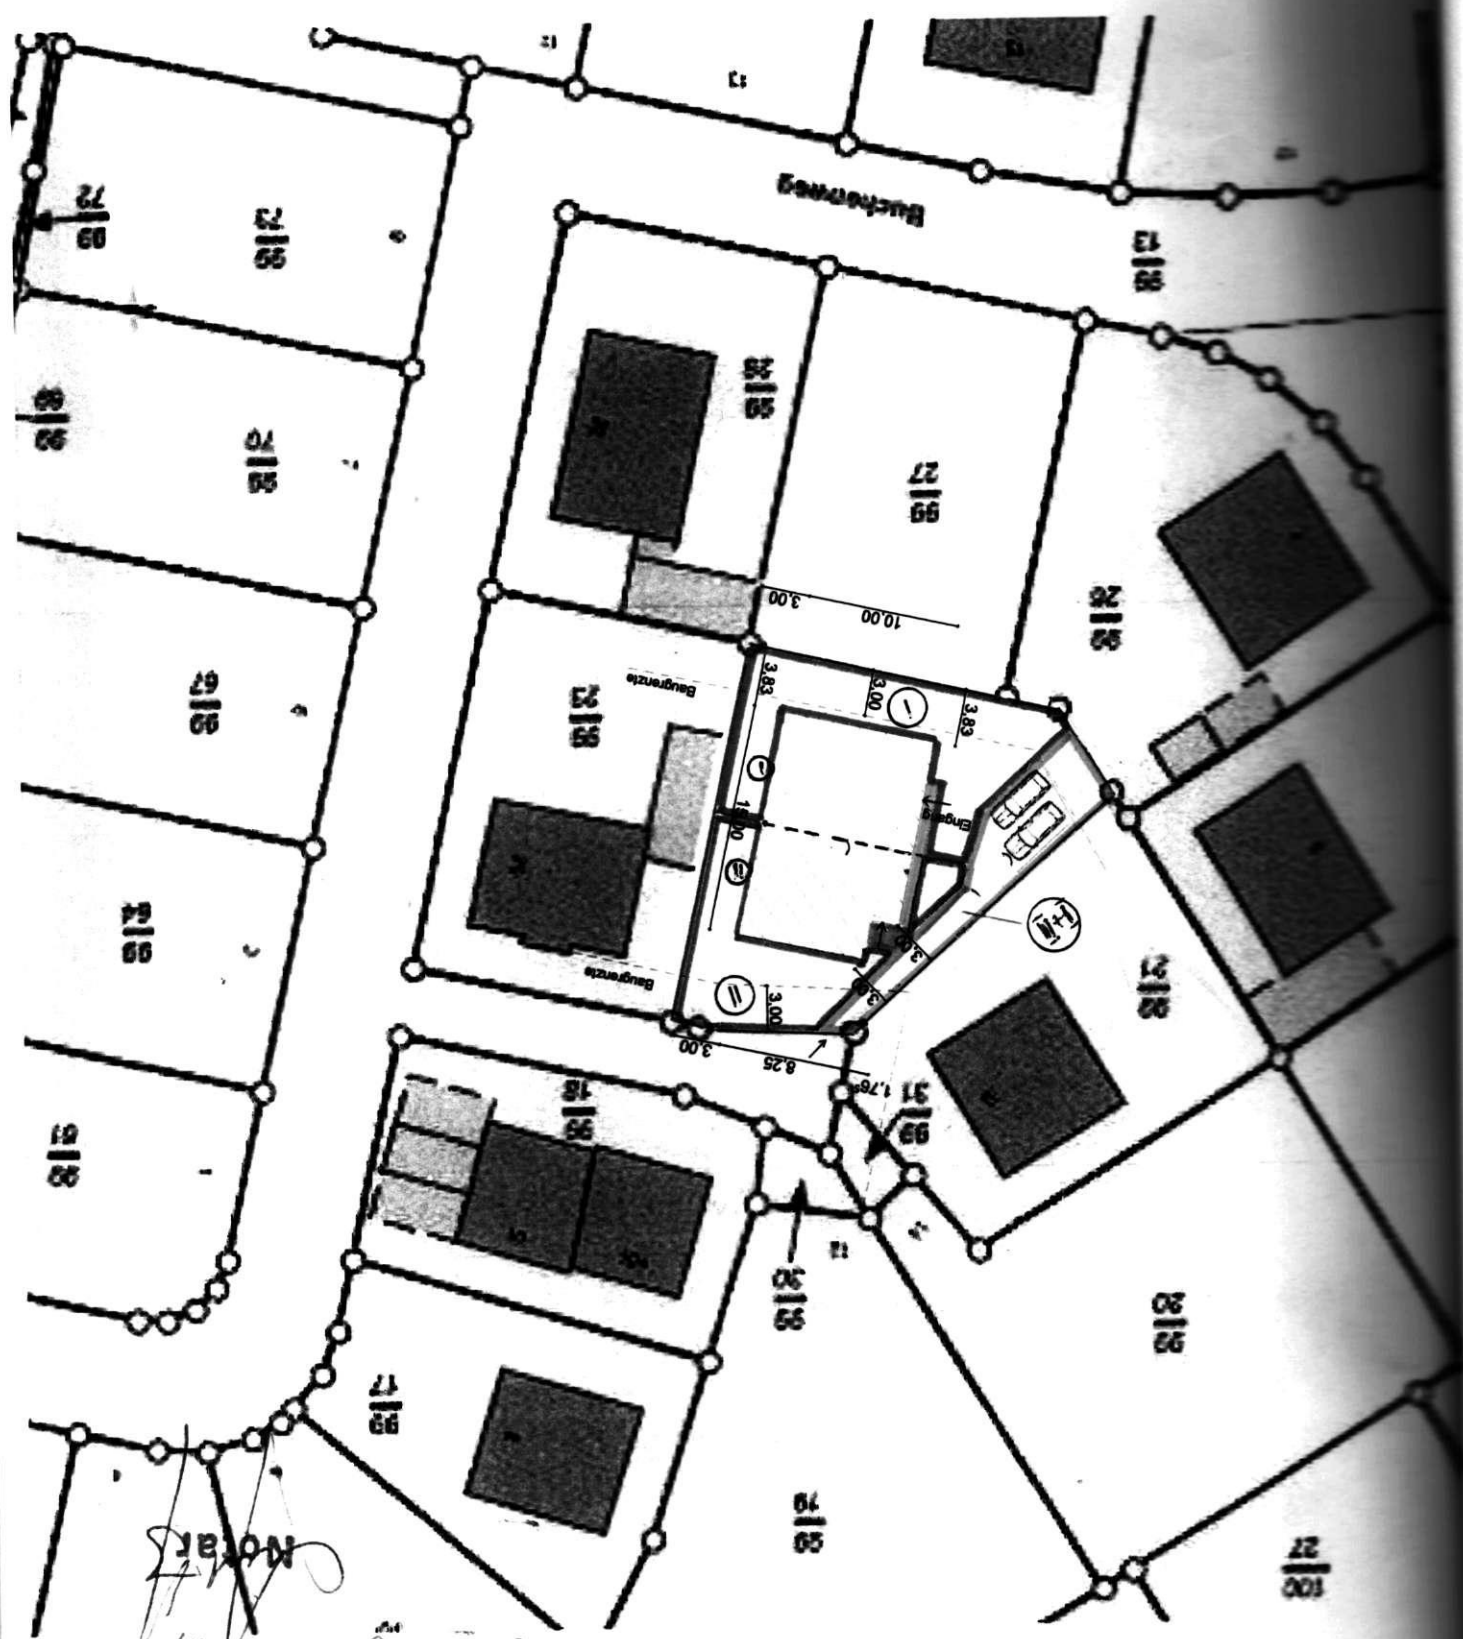

VOM 28.08.2015
(UR-Nr.: 203/15)
Notar