


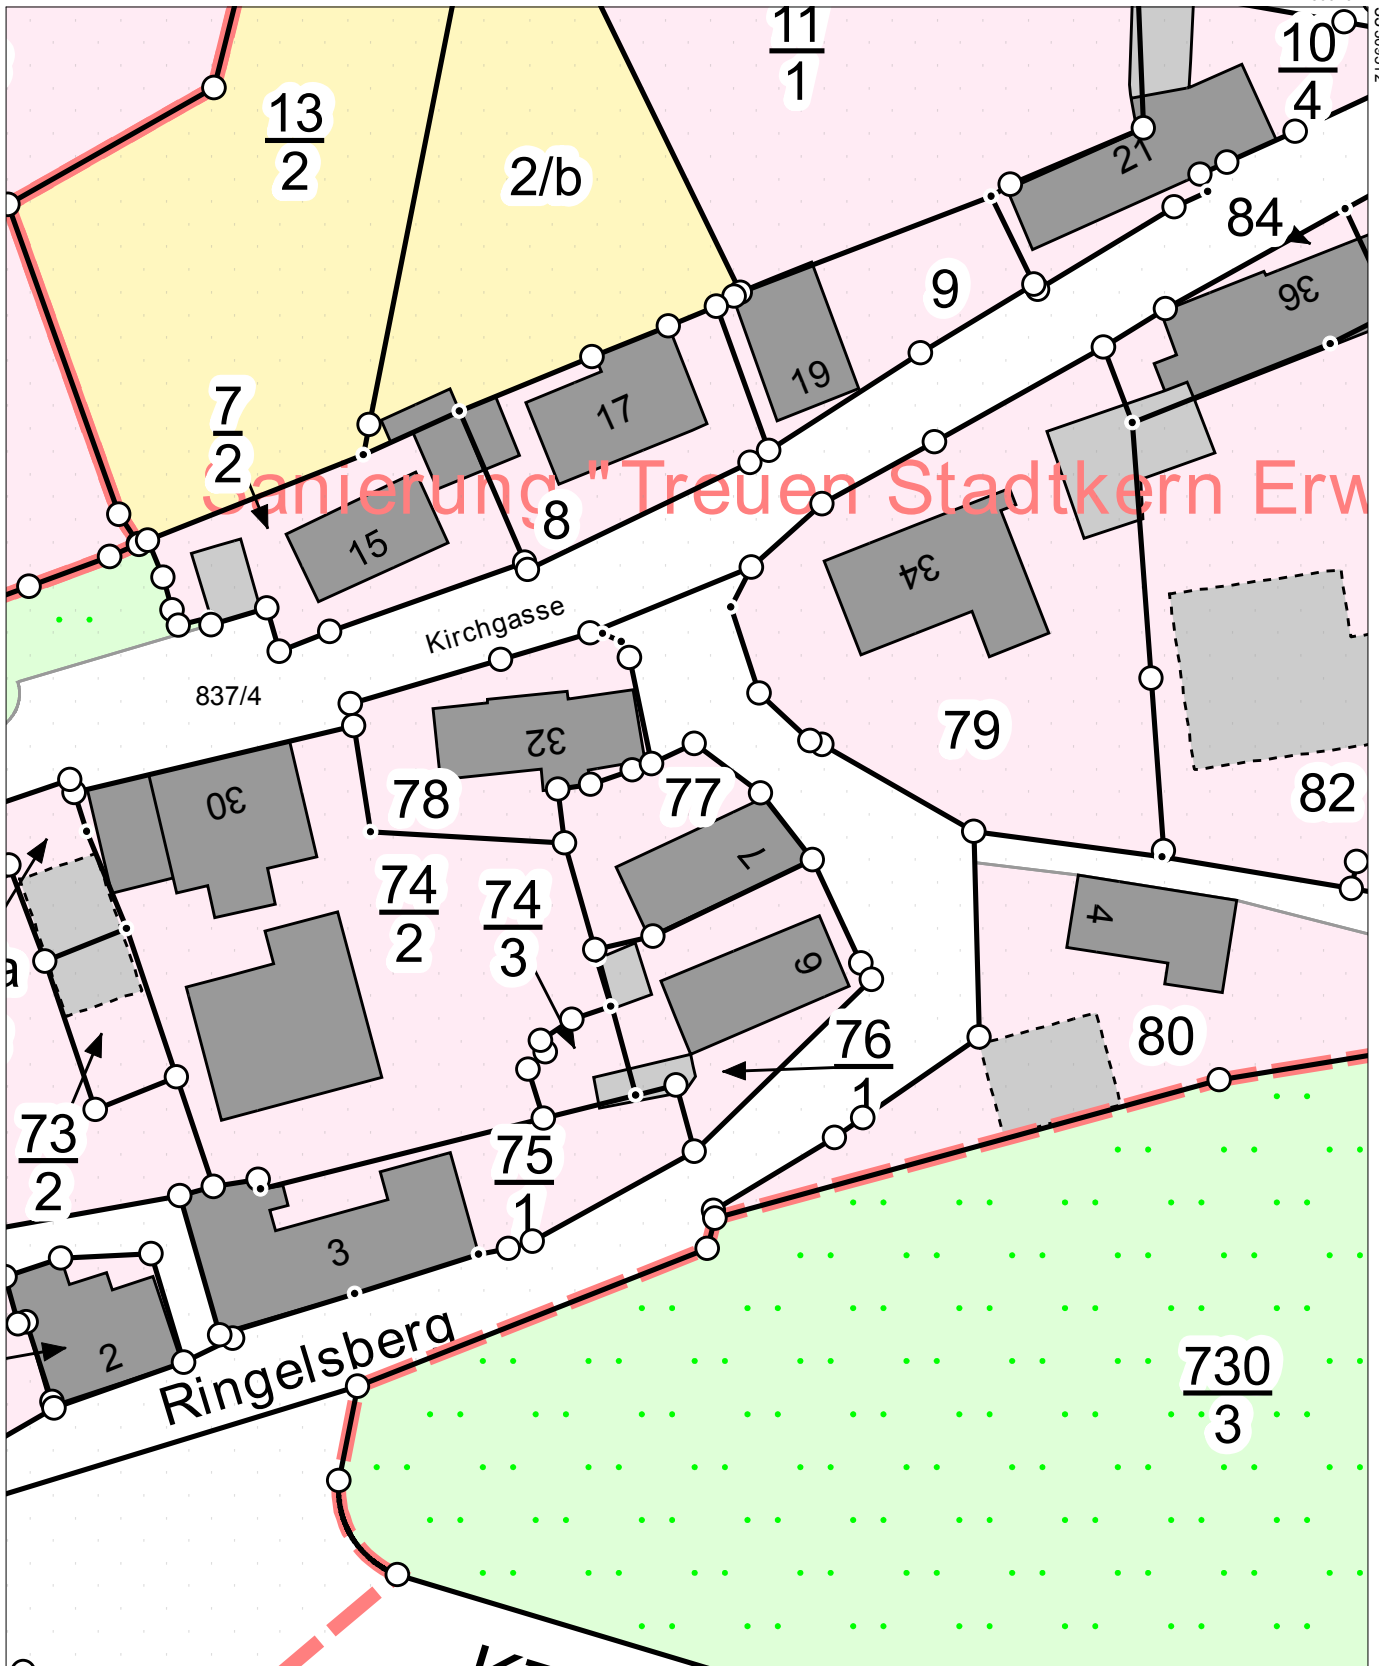

Flurstück: 77
Gemarkung: Treuen (1338)

Gemeinde: Stadt Treuen
Kreis: Vogtlandkreis



5601964

Maßstab 1:500 Meter