




B

2 x 2cm Schallämmplatt
platt, Stöße versetzt

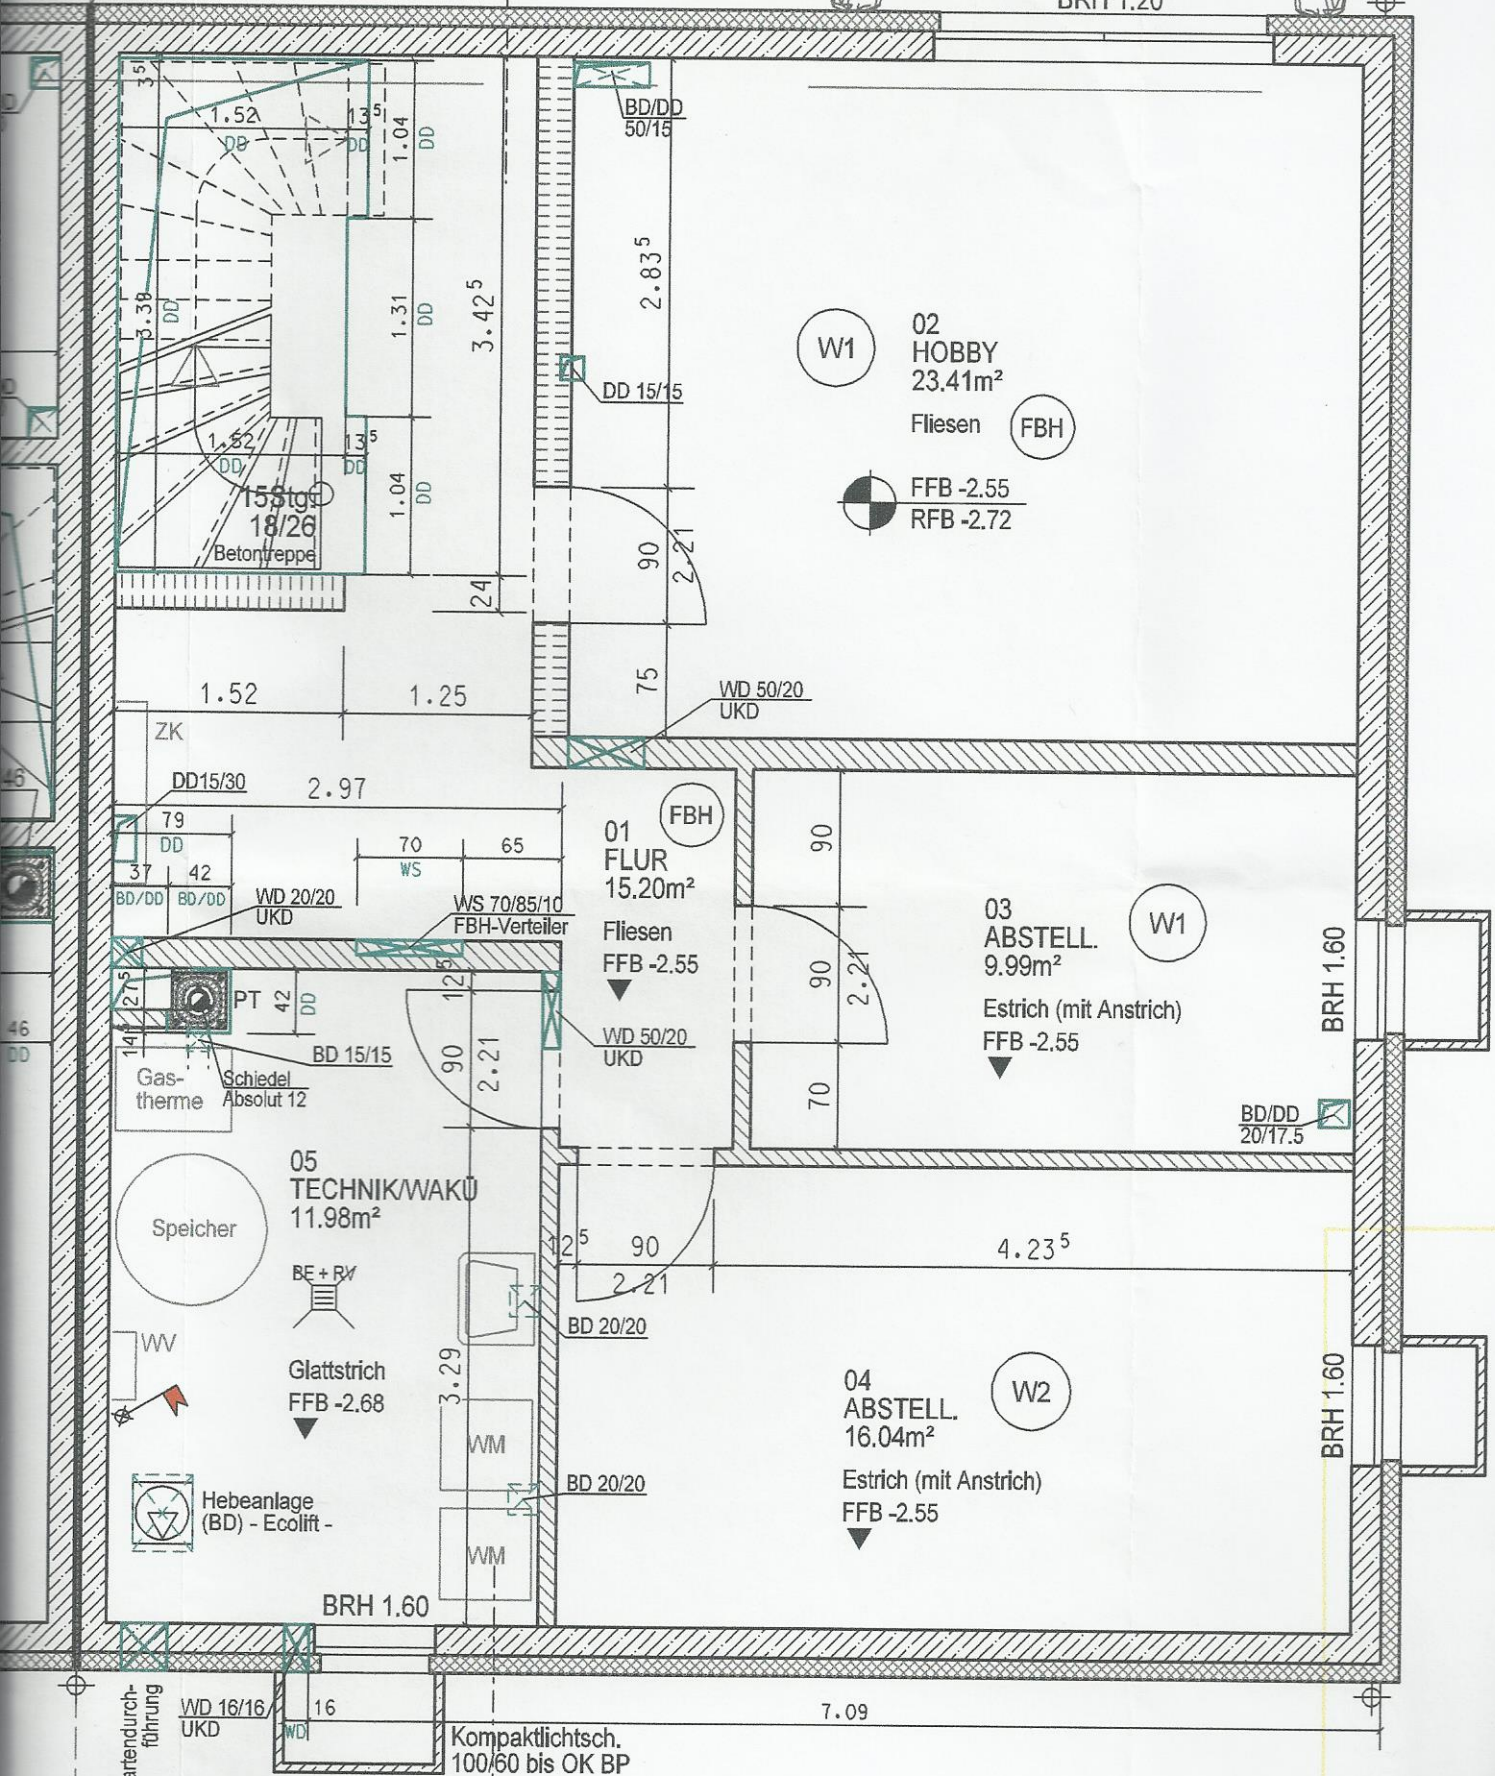

W1 02 HOBBY
23.41m²
Fliesen (FBH)
FFB -2.55
RFB -2.72

01 FLUR
15.20m²
Fliesen (FBH)
FFB -2.55

03 ABSTELL.
9.99m²
Estrich (mit Anstrich)
FFB -2.55

05 TECHNIK/WAKU
11.98m²
Speicher
BE + RV
Glattestrich
FFB -2.68
Hebeanlage (BD) - Ecolift

04 ABSTELL.
16.04m²
Estrich (mit Anstrich)
FFB -2.55

B

Mehrspartendurchführung

Kompaktlichtsch.
100/60 bis OK BP

1 55⁵ 80 6 25