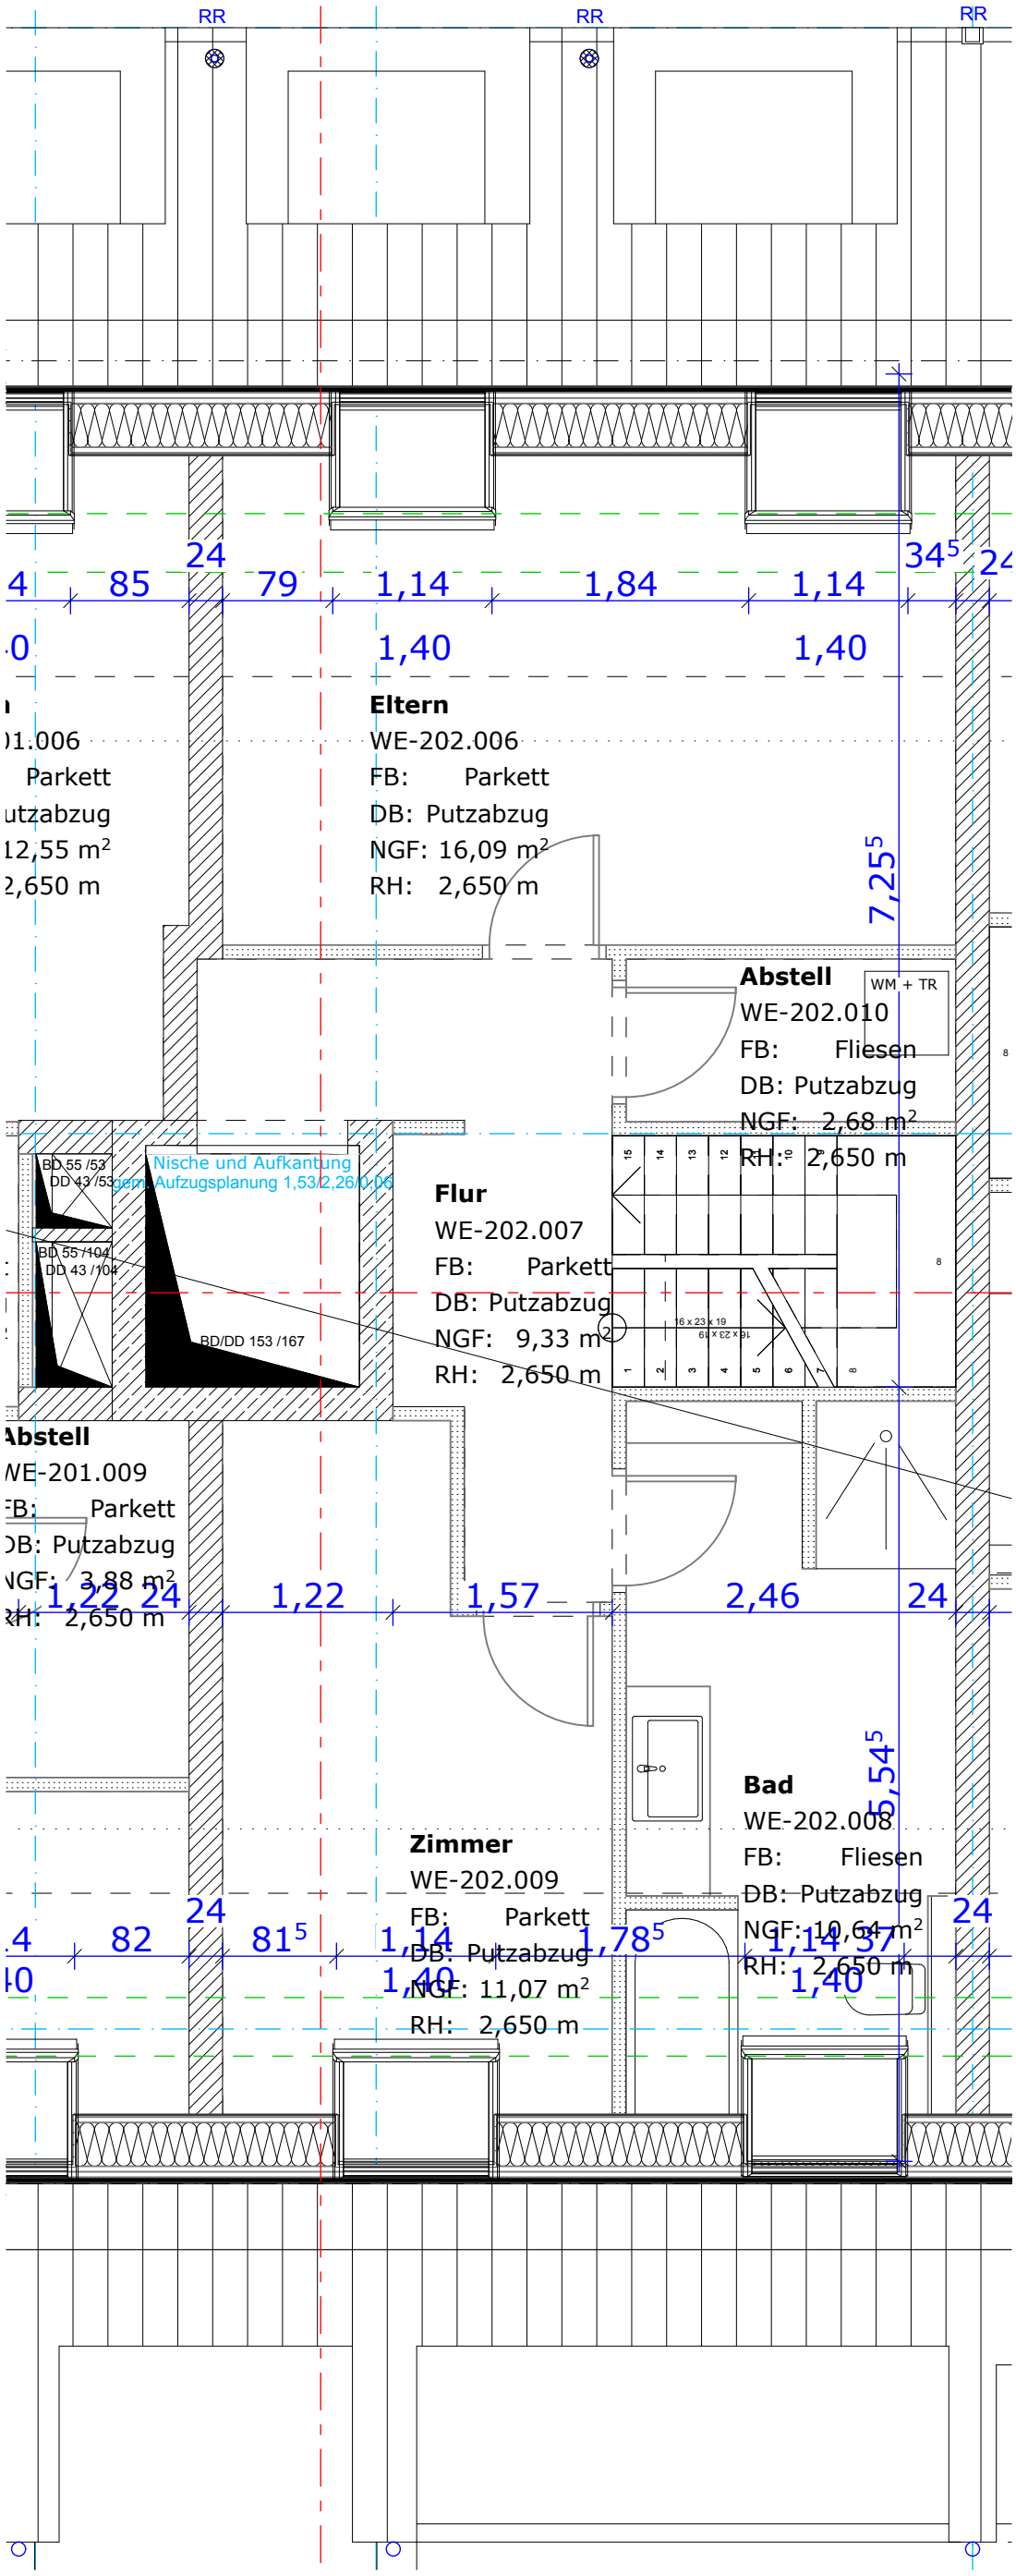
RR
RR
RR
24
85
79
1,14
1,84
1,14
34⁵
1,40
1,40
Eltern
WE-202.006
FB: Parkett
DB: Putzabzug
NGF: 16,09 m²
RH: 2,650 m
7,25⁵
Abstell
WE-202.010
FB: Fliesen
DB: Putzabzug
NGF: 2,68 m²
RH: 2,650 m
WM + TR
BD 55 /53
DD 43 /53
Nische und Aufkantung
gem. Aufzugsplanung 1,53/2,26/0,06
BD 55 /104
DD 43 /104
BD/DD 153 /167
Flur
WE-202.007
FB: Parkett
DB: Putzabzug
NGF: 9,33 m²
RH: 2,650 m
Abstell
WE-201.009
FB: Parkett
DB: Putzabzug
NGF: 3,88 m²
RH: 2,650 m
1,22
24
1,22
1,57
2,46
24
Bad
WE-202.008
FB: Fliesen
DB: Putzabzug
NGF: 10,64 m²
RH: 2,650 m
5,54⁵
Zimmer
WE-202.009
FB: Parkett
DB: Putzabzug
NGF: 11,07 m²
RH: 2,650 m
24
82
81⁵
1,14
1,78⁵
1,14
37
24
1,40
1,40