


MITTE RECHTS, 2-ZI.

Herr Peitzner 8619044

HAUS 2
WOHNUNG
NR. 037

XZ

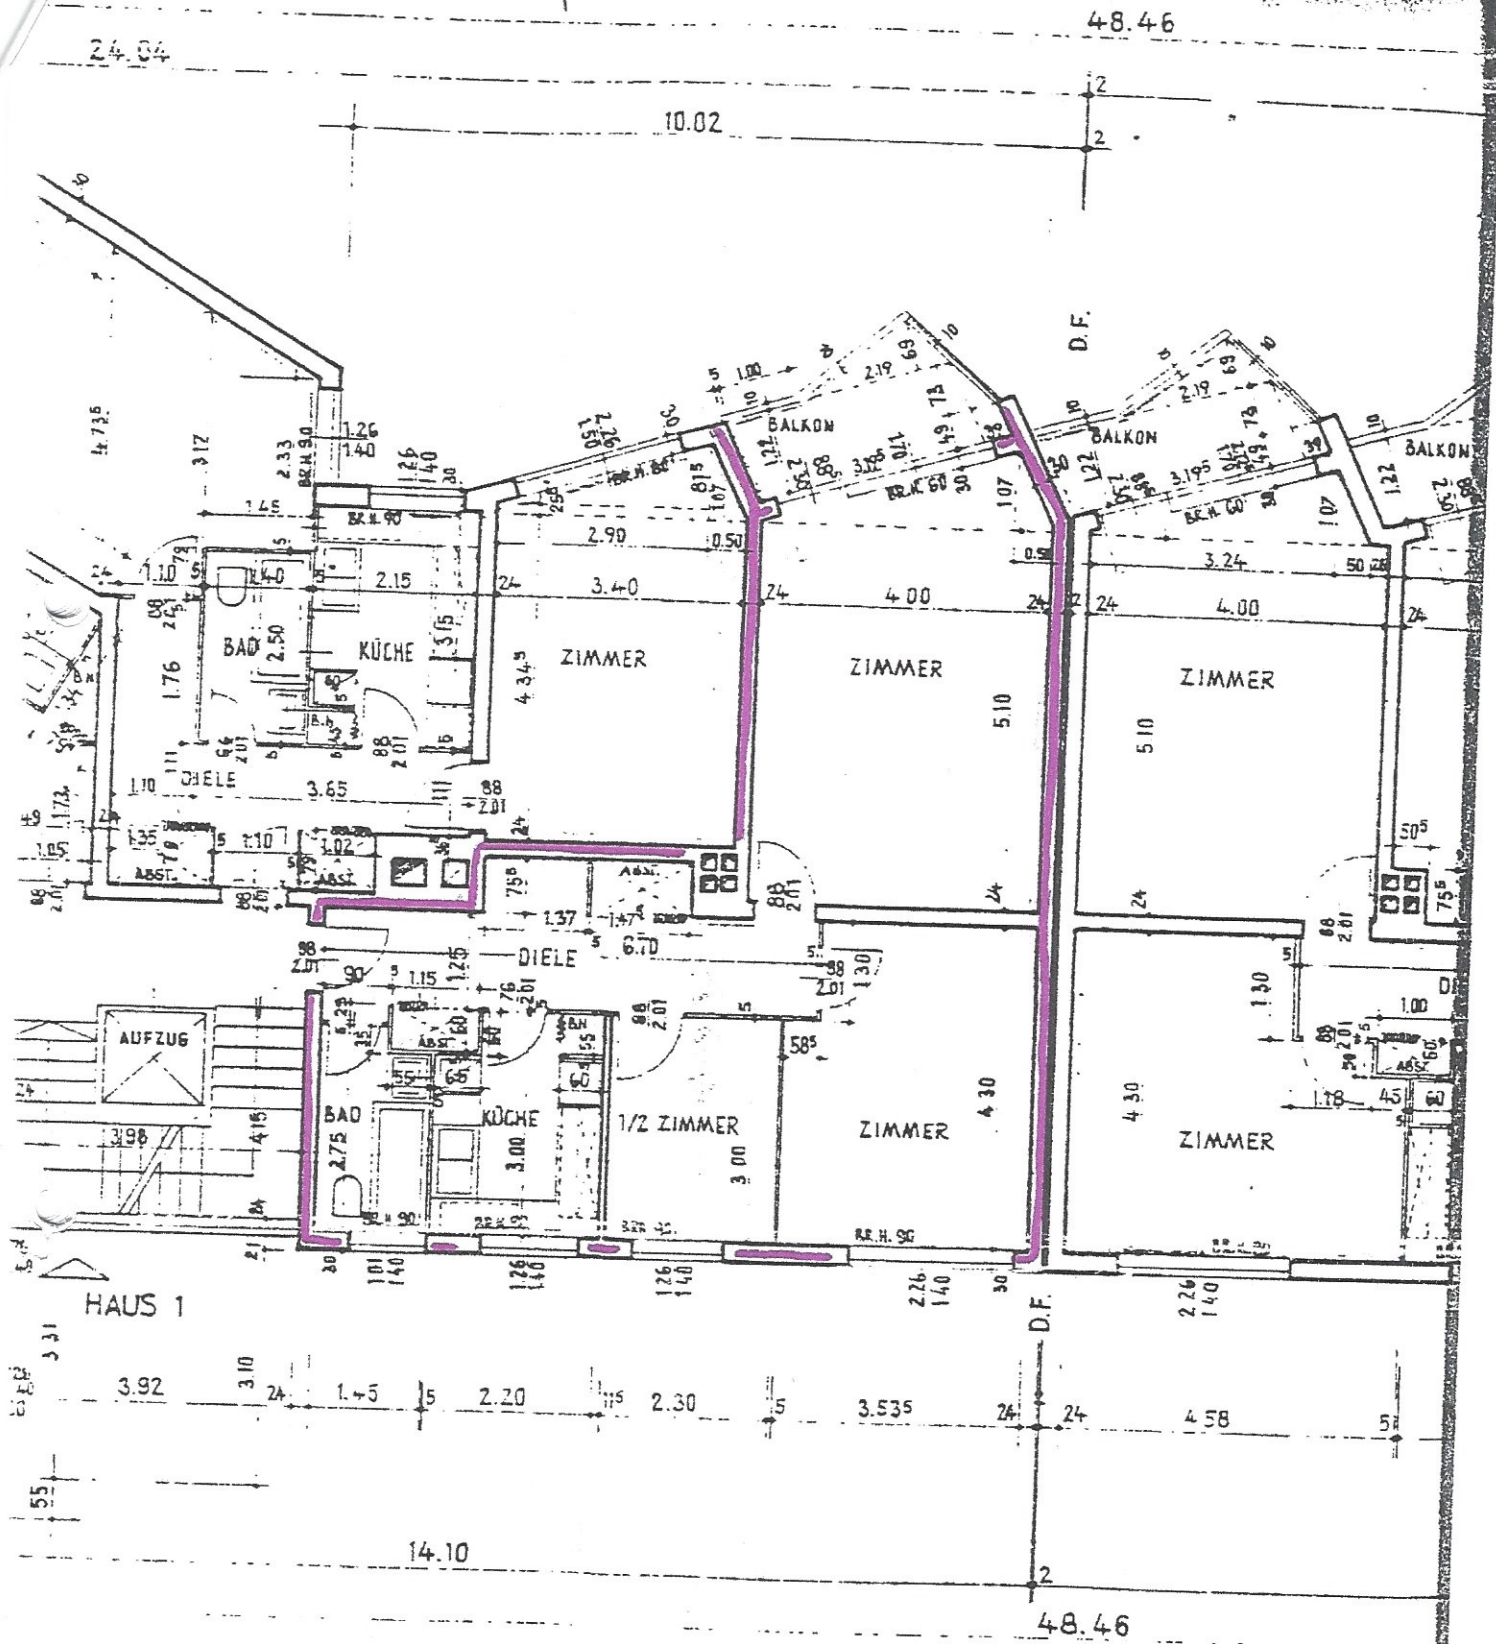

HAUS 1

HAUS 1
WOHNUNG RECHTS, 2 1/2-ZI.
NR. 012

HAUS 2
WOHNUNG LINKS, 2-ZI
NR. 036

(43)