Liegenschaftskarte 1:1000

Standardpräsentation

Erstellt am 26.09.2016

N = 5804602

E = 32556530

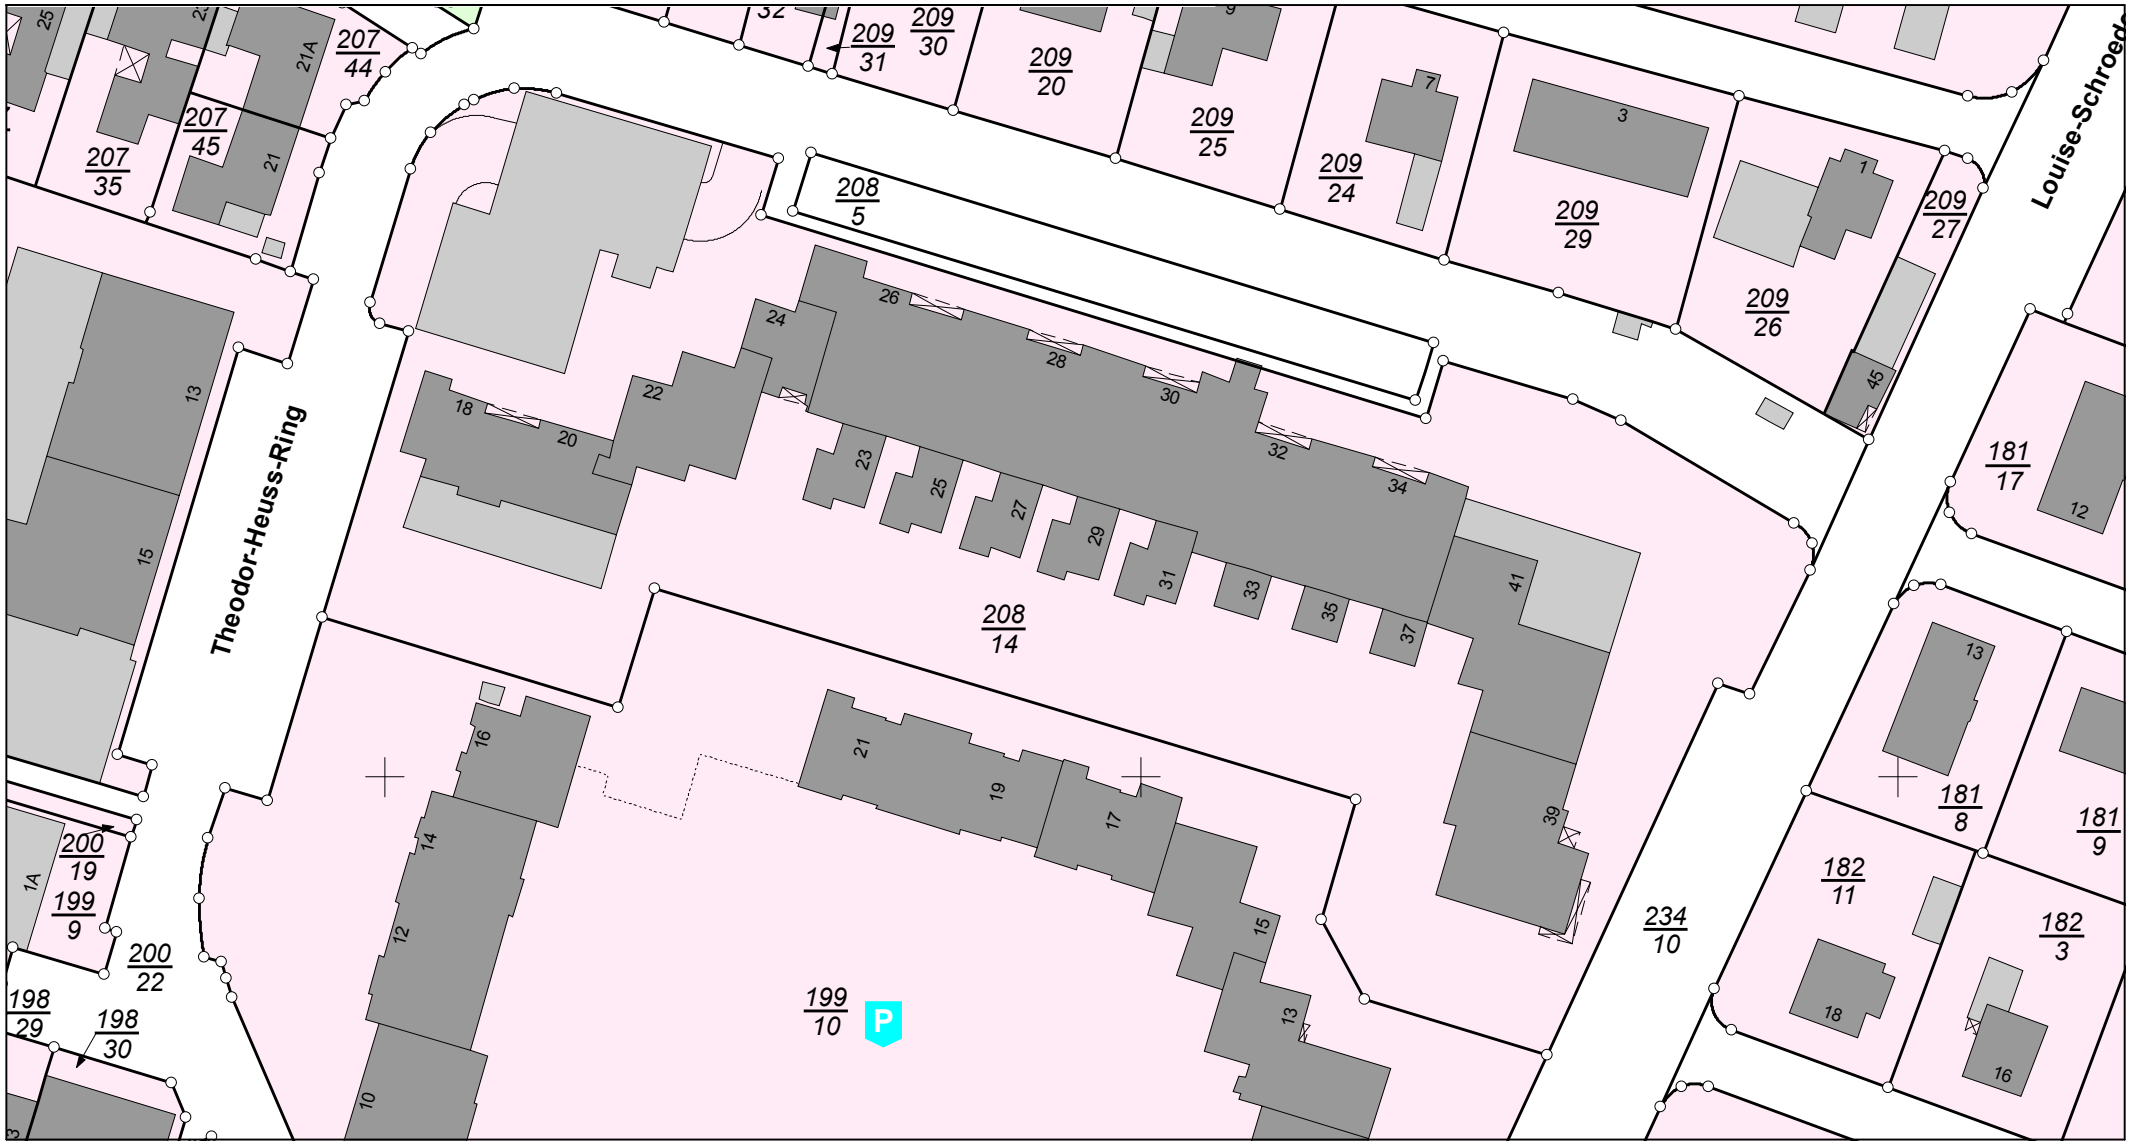

E = 32556250

N = 5804452

Maßstab 1:1000 0 10 20 30 Meter

Vermessungs- und Katasterverwaltung Niedersachsen

Gemeinde: Hannover, Landeshauptstadt
Gemarkung: Misburg
Flur: 1 Flurstück: 208/14

Verantwortlich für den Inhalt:
Landesamt für Geoinformation und Landesvermessung Niedersachsen
- Katasteramt Hannover - Stand: 24.09.2016
Constantinstraße 40
30177 Hannover

Bereitgestellt durch:
Landesamt für Geoinformation und Landesvermessung Niedersachsen
- Katasteramt Hannover -
Constantinstraße 40
30177 Hannover

Zeichen:

Die Verwertung für nichteigene oder wirtschaftliche Zwecke und die öffentliche Wiedergabe sind gemäß § 5 Niedersächsisches Gesetz über das amtliche Vermessungswesen vom 12. Dezember 2002 (Nds. GVBl. 2003) nur mit Erlaubnis der für den Inhalt verantwortlichen Behörde zulässig.