



Halle B | Halle A


Halle A | Halle B

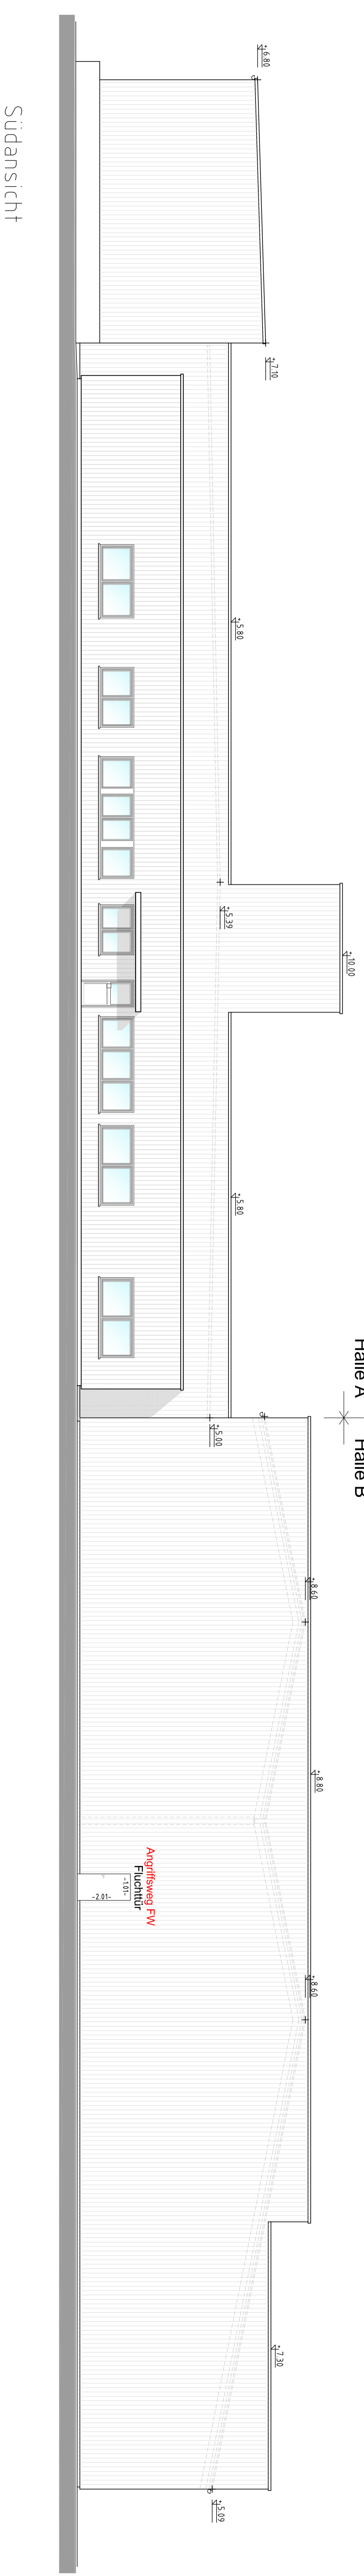


Südsansicht

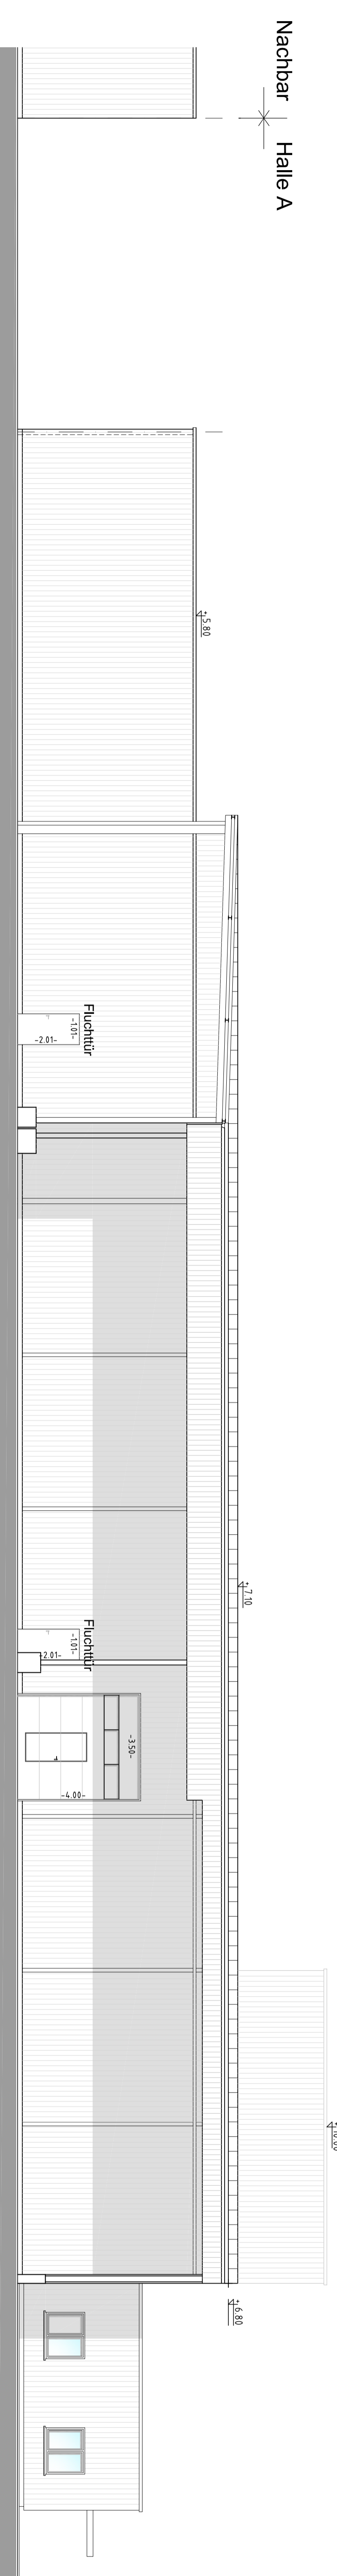

Westansicht (Halle A)

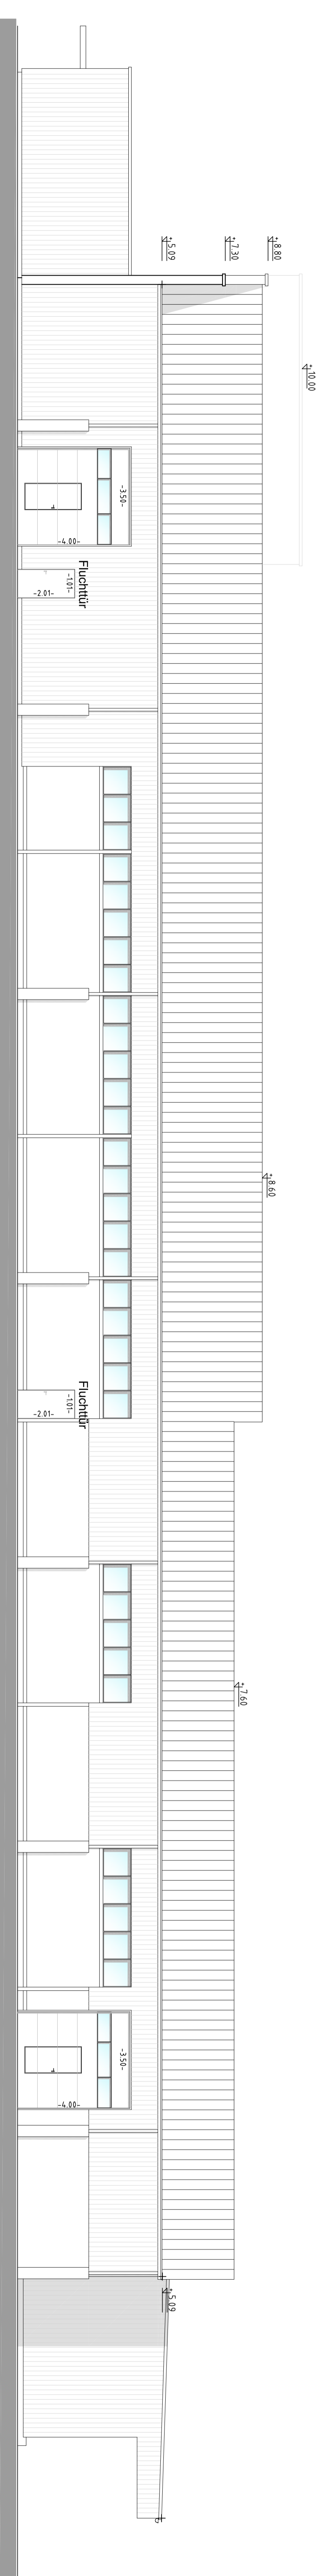

Ostansicht (Halle B)

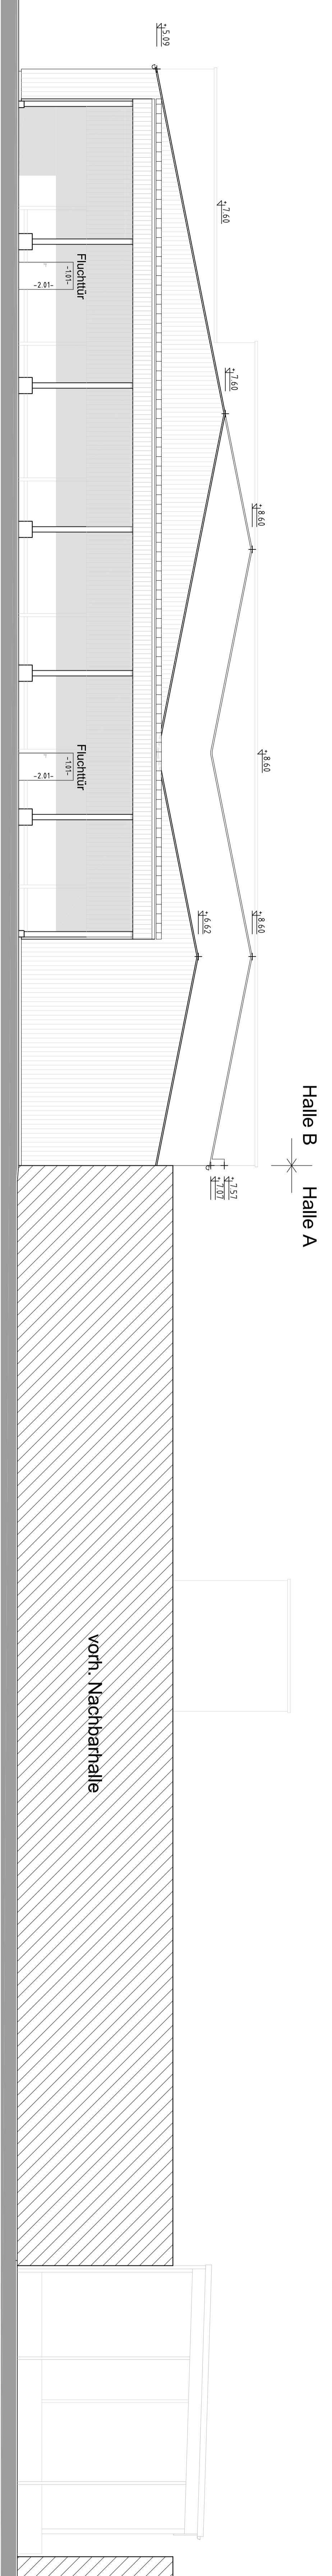

Nordansicht

Halle B | Halle A

ANWESEN

IN 59192 BERGKAMEN,
INDUSTRIESTRASSE 12a

NUTZUNGSÄNDERUNG
vorh. LAGERGEBÄUDE

ZEICHNUNG
SCHNITT, ANSICHTEN

IM 1:100

BERGKAMEN

IM AUGUST 2020
überarbeitet und ergänzt
September 2020
und Januar, Februar, Juni 2022
August, Dezember 2022
Januar 2023
Juni 2023

BAUHERR / EIGENTÜMER

1. BK IMMOBILIENVEST
SANDBOCKWIKER WEG 16b
59192 Bergkamen

PLANVERFASSER

o F U T U R A o
Planungs- und architektonische
Beratung, Entwurf, Bauleitung
Hilfsweg 10, 59192 Bergkamen, NRW
59192 BERGKAMEN, NITTE
PU 2020/11r-2-Halle A u B1